



R:\Projekte\2017\17006_L60_SOR_Hallenbrücke_Frankenschnellweg_PlanM_gd\dw\EUBS_FSV418-EN\OP-4-HF-67-5.dwg, HP-197_LW_Bld_09.08.2021 11:25:22, V.Schenkl


Strang 1

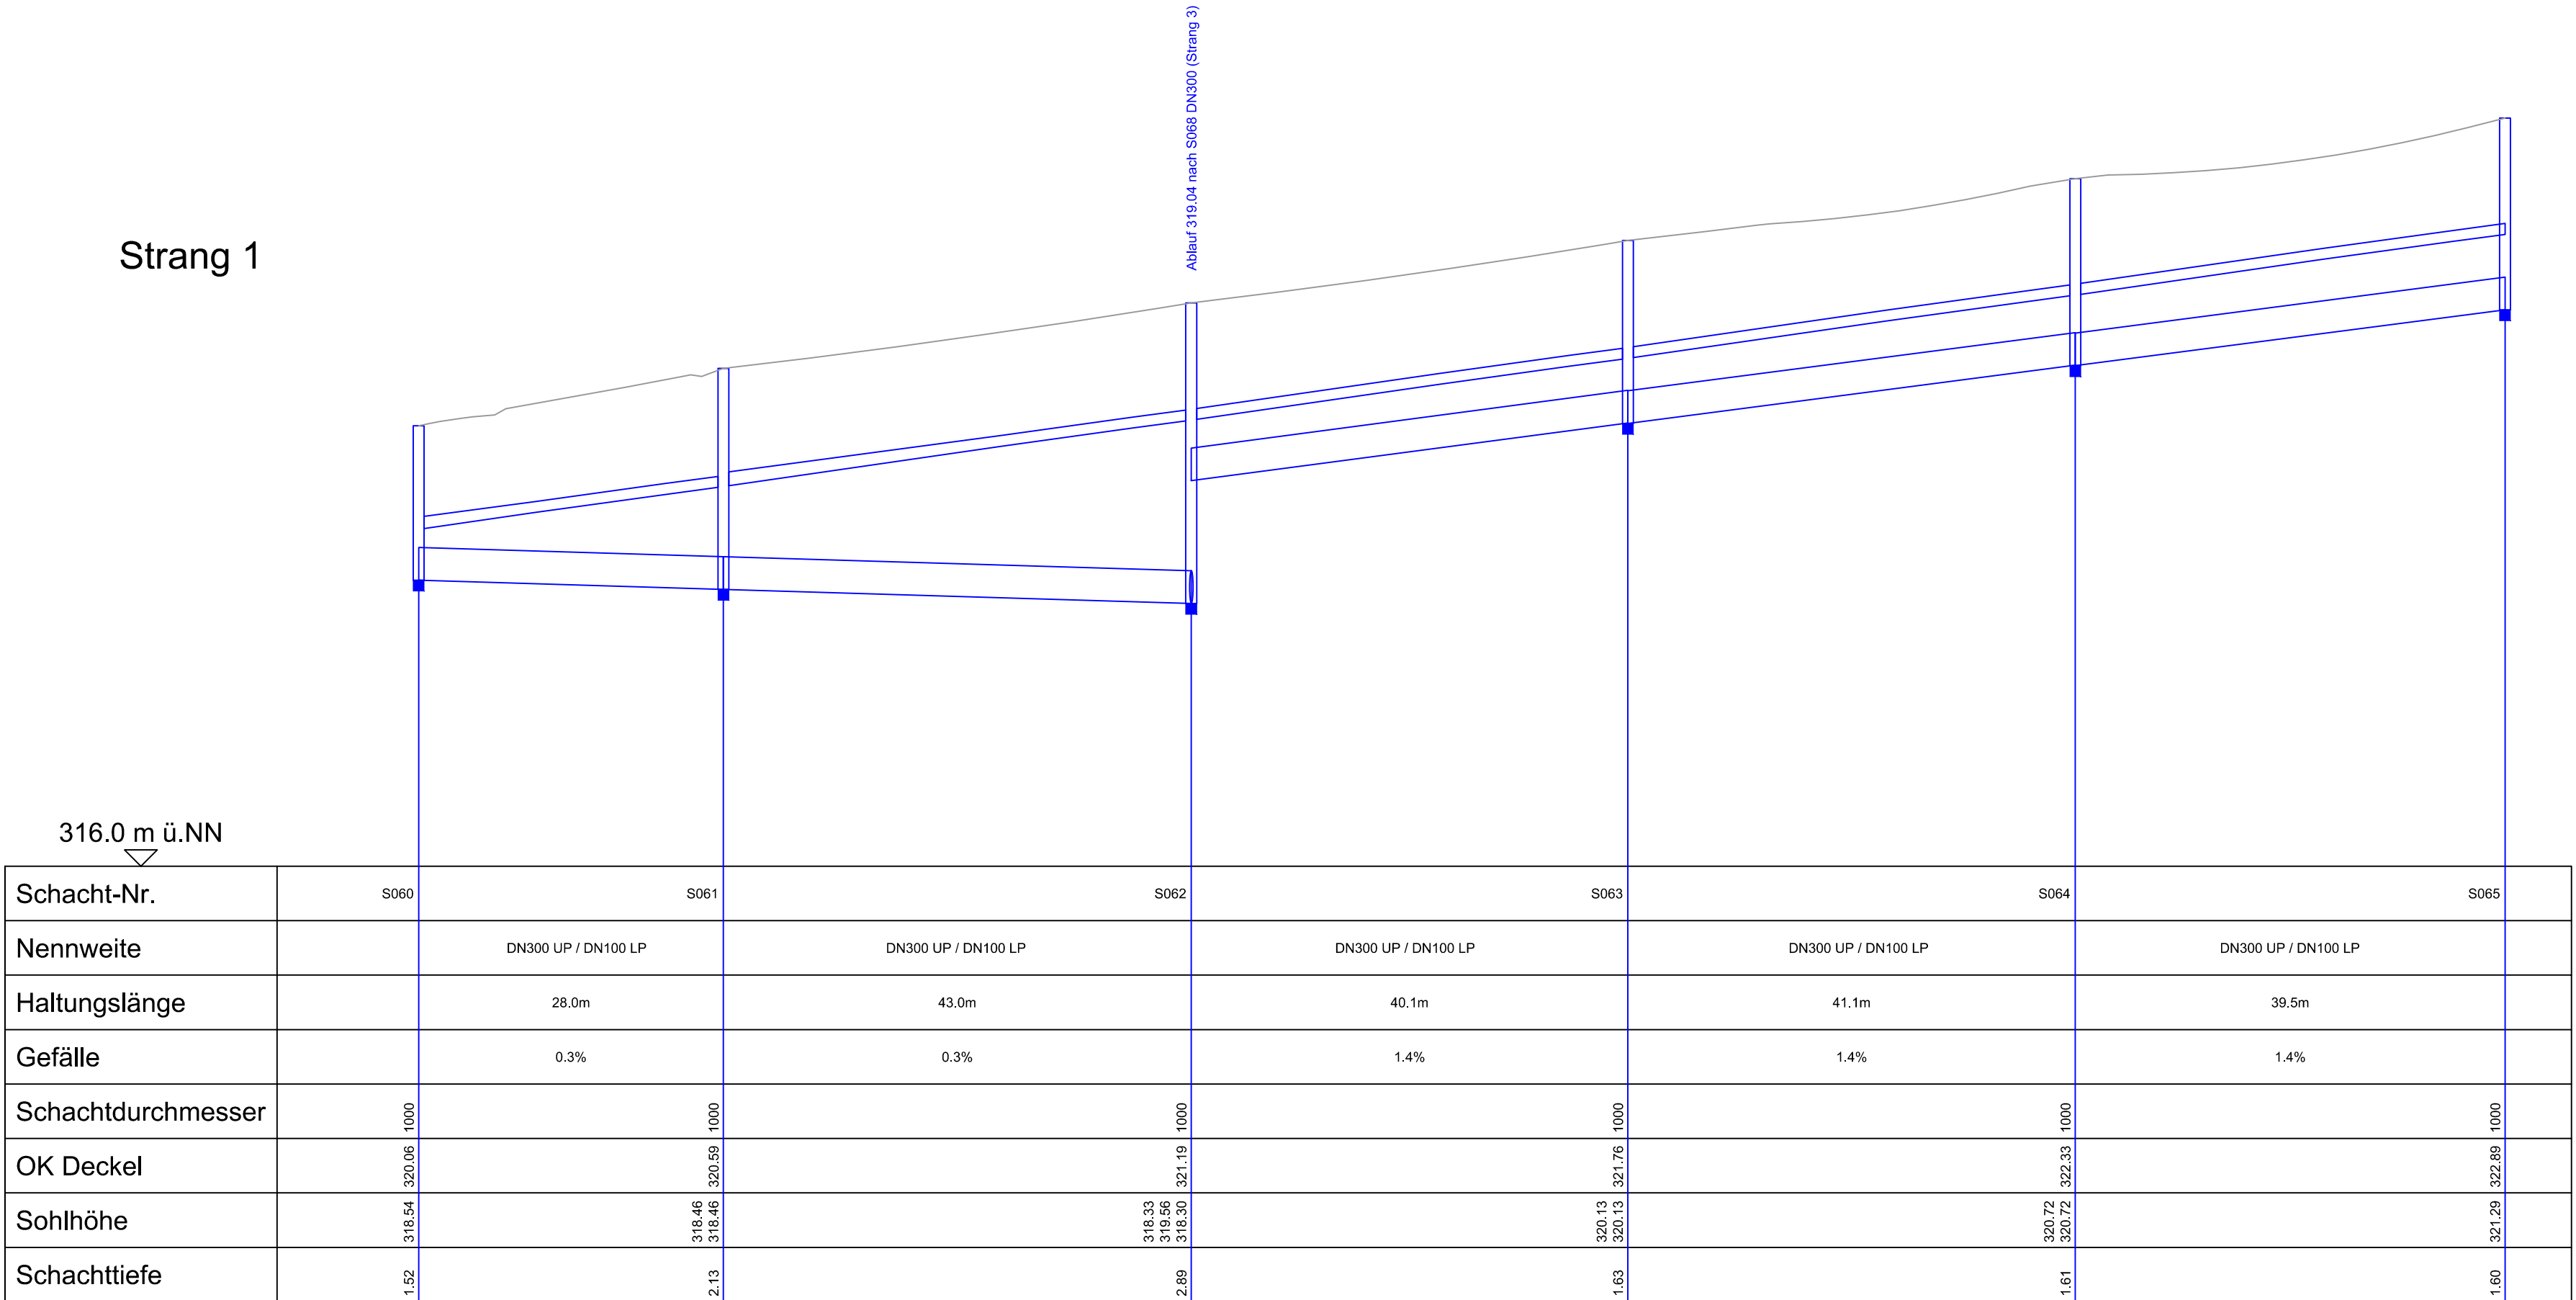


Strang 3

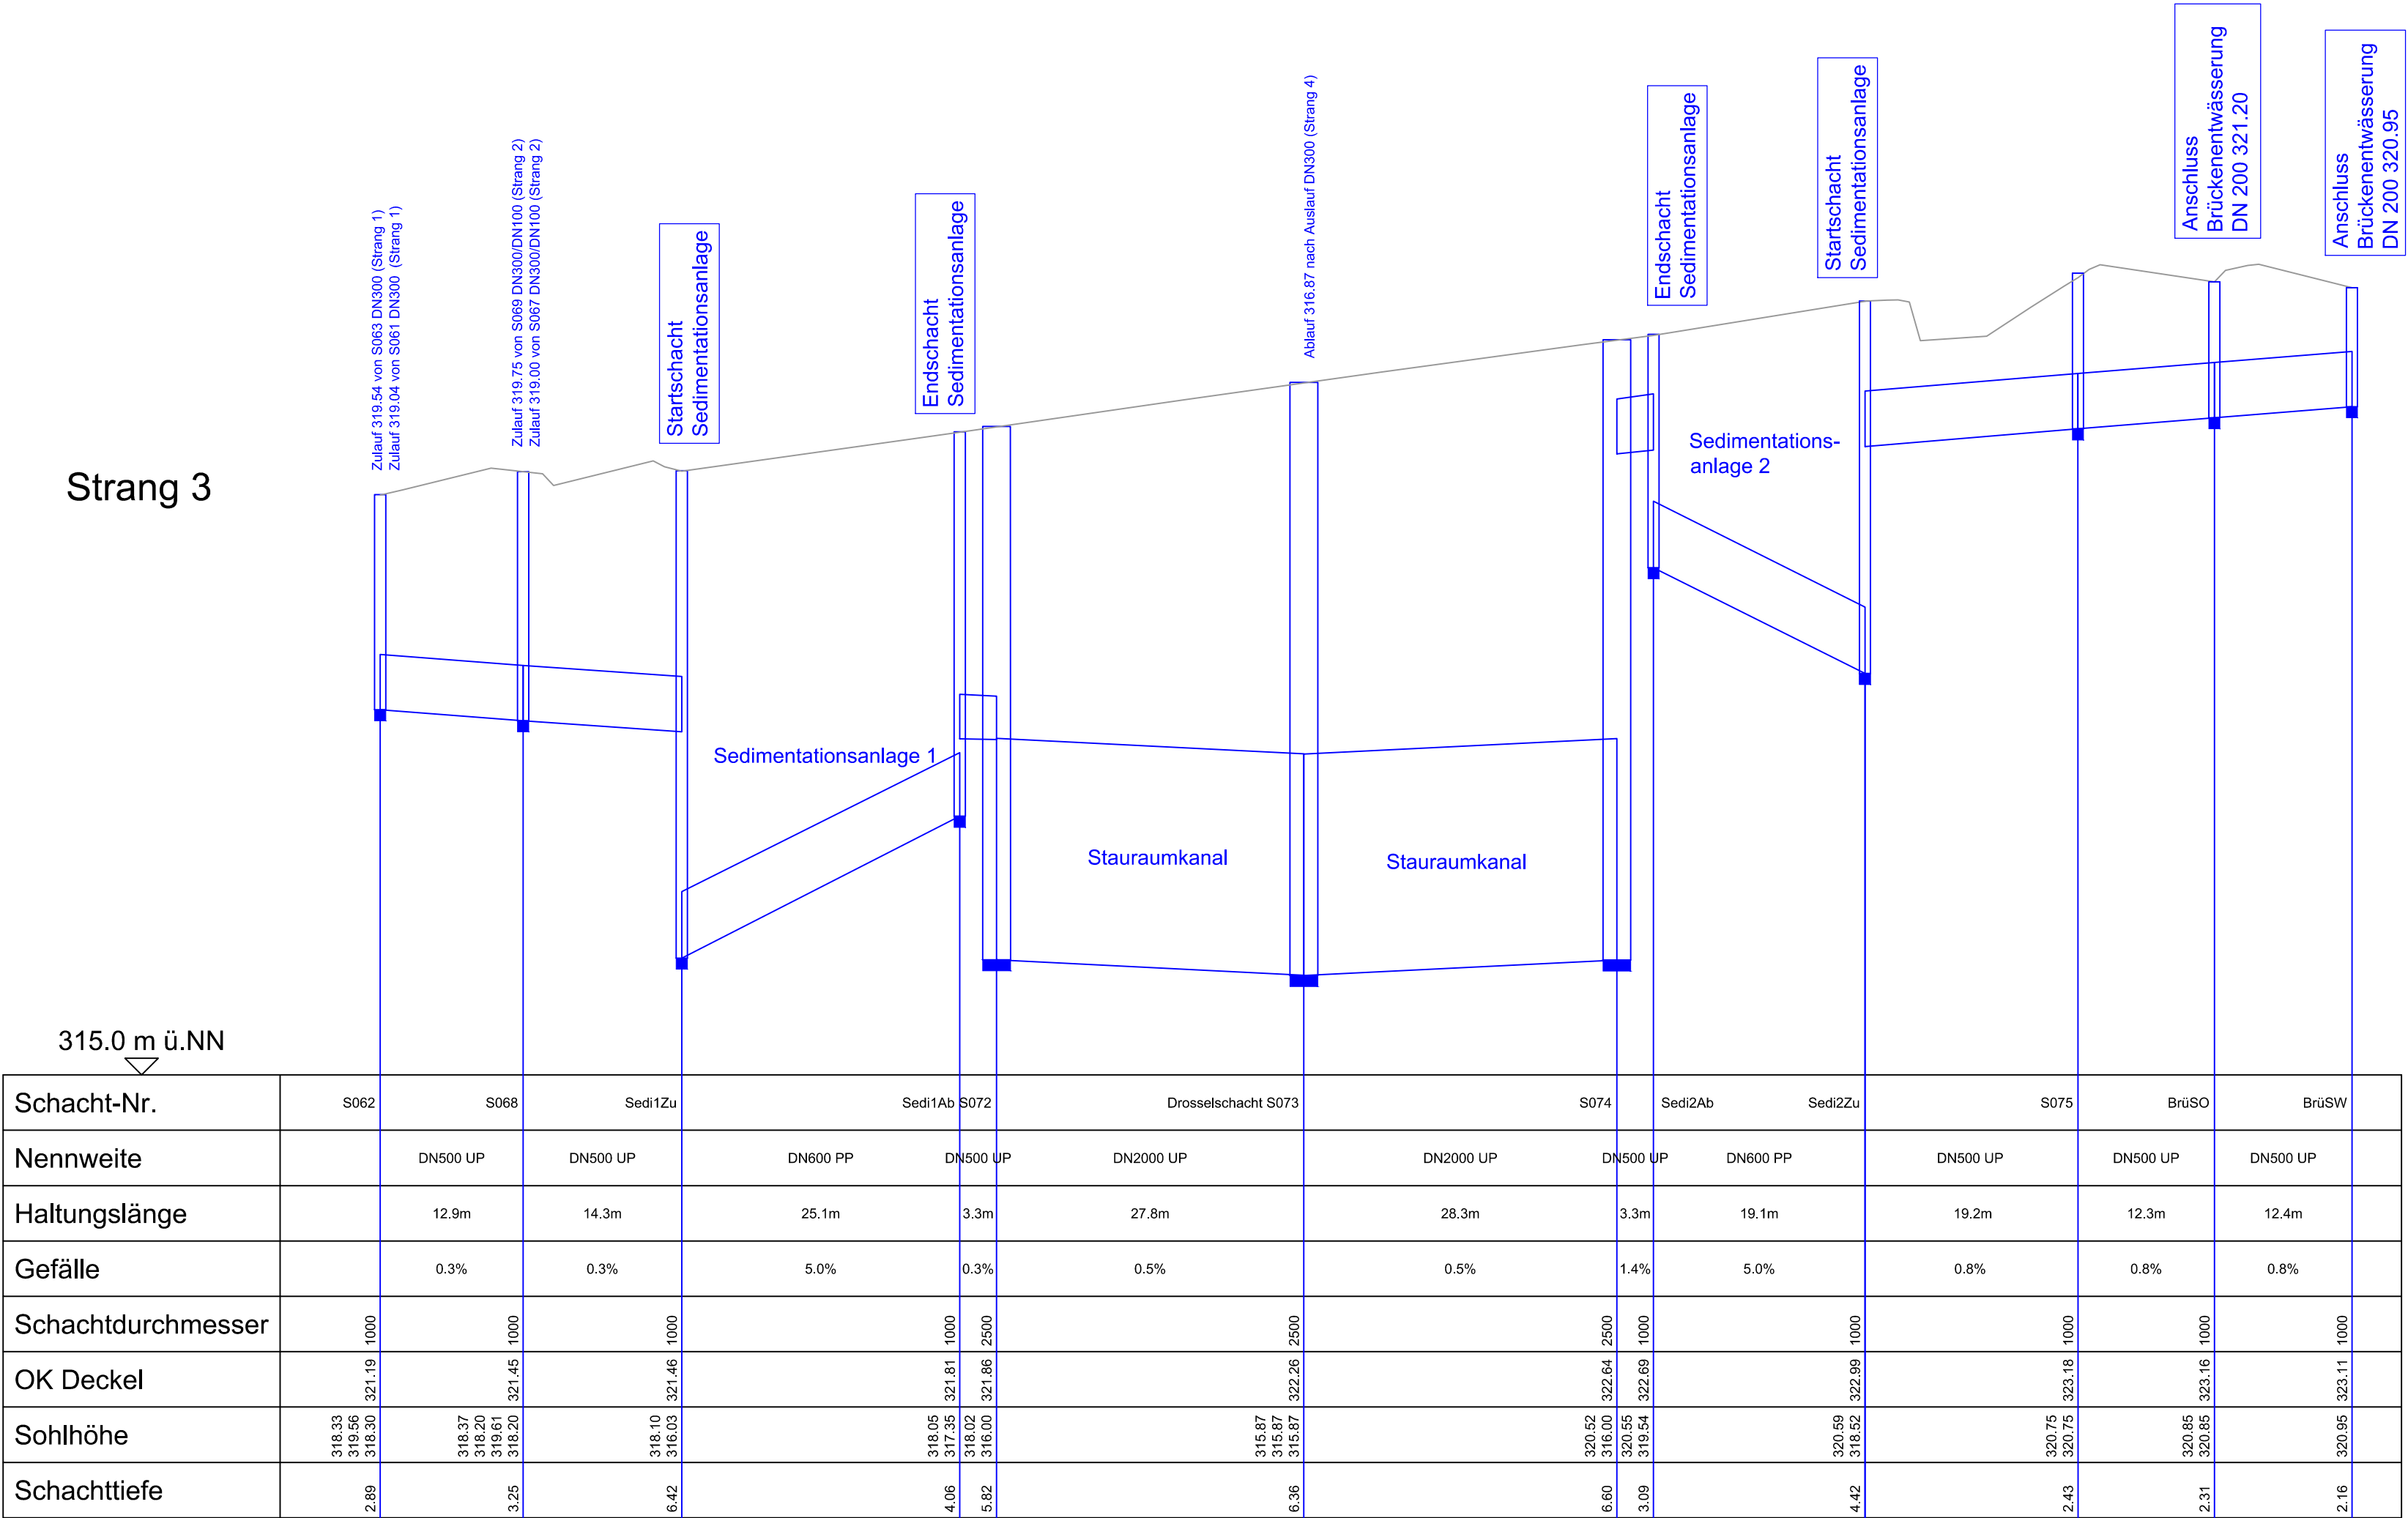

Strang 2

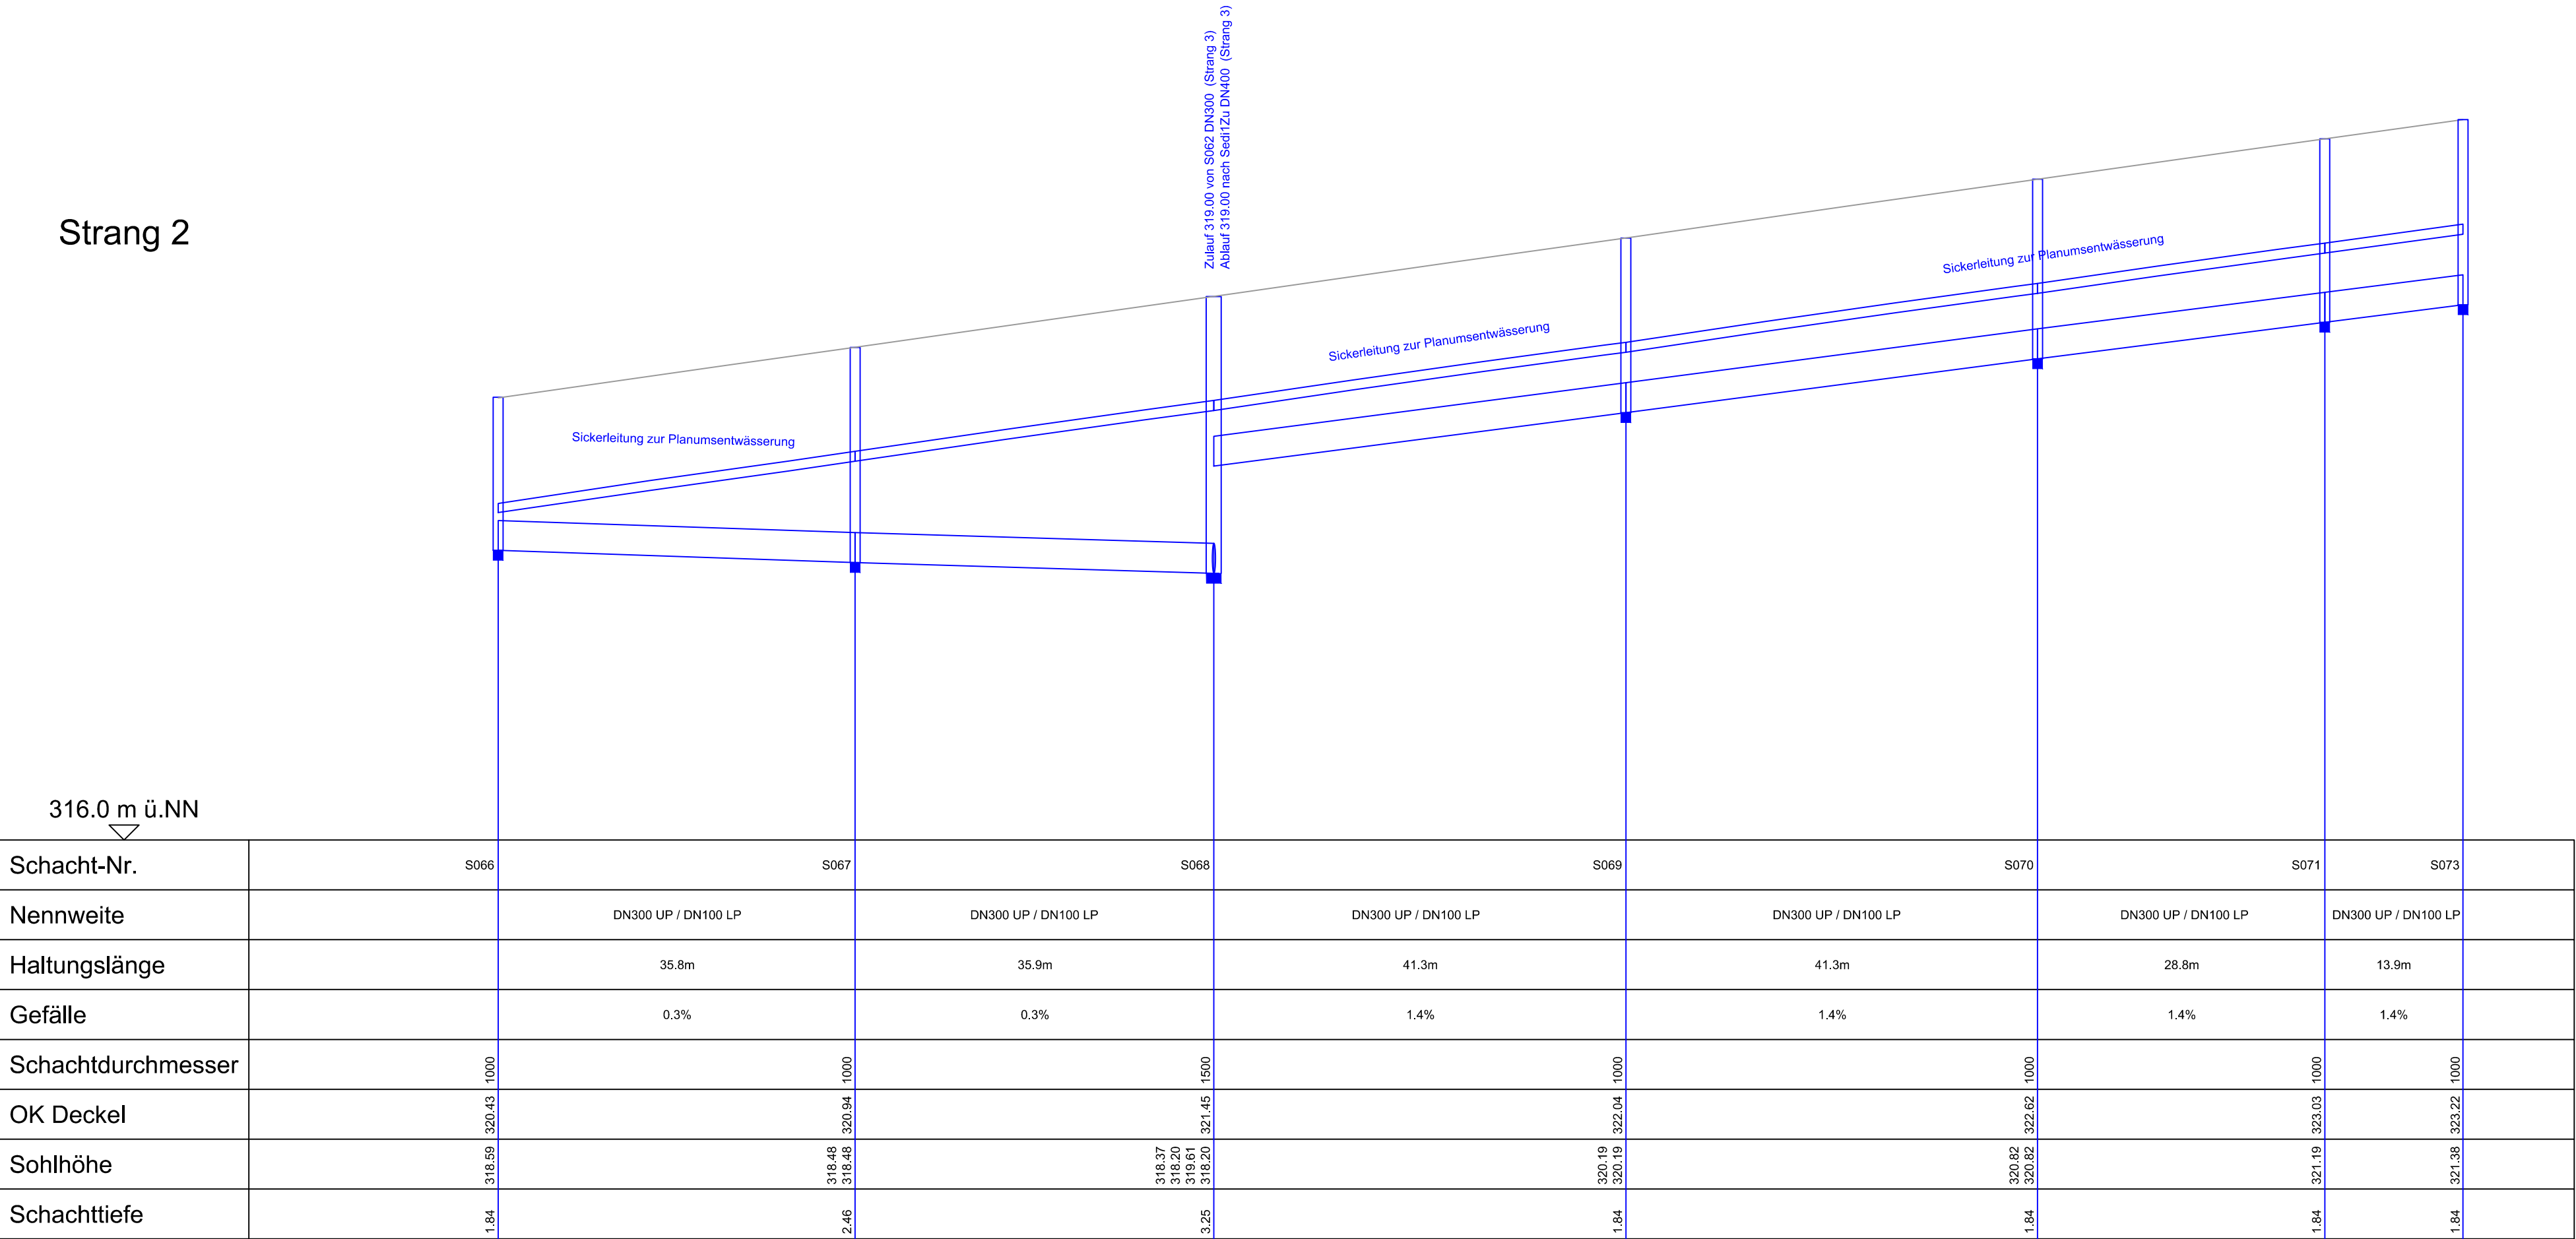

Strang 4

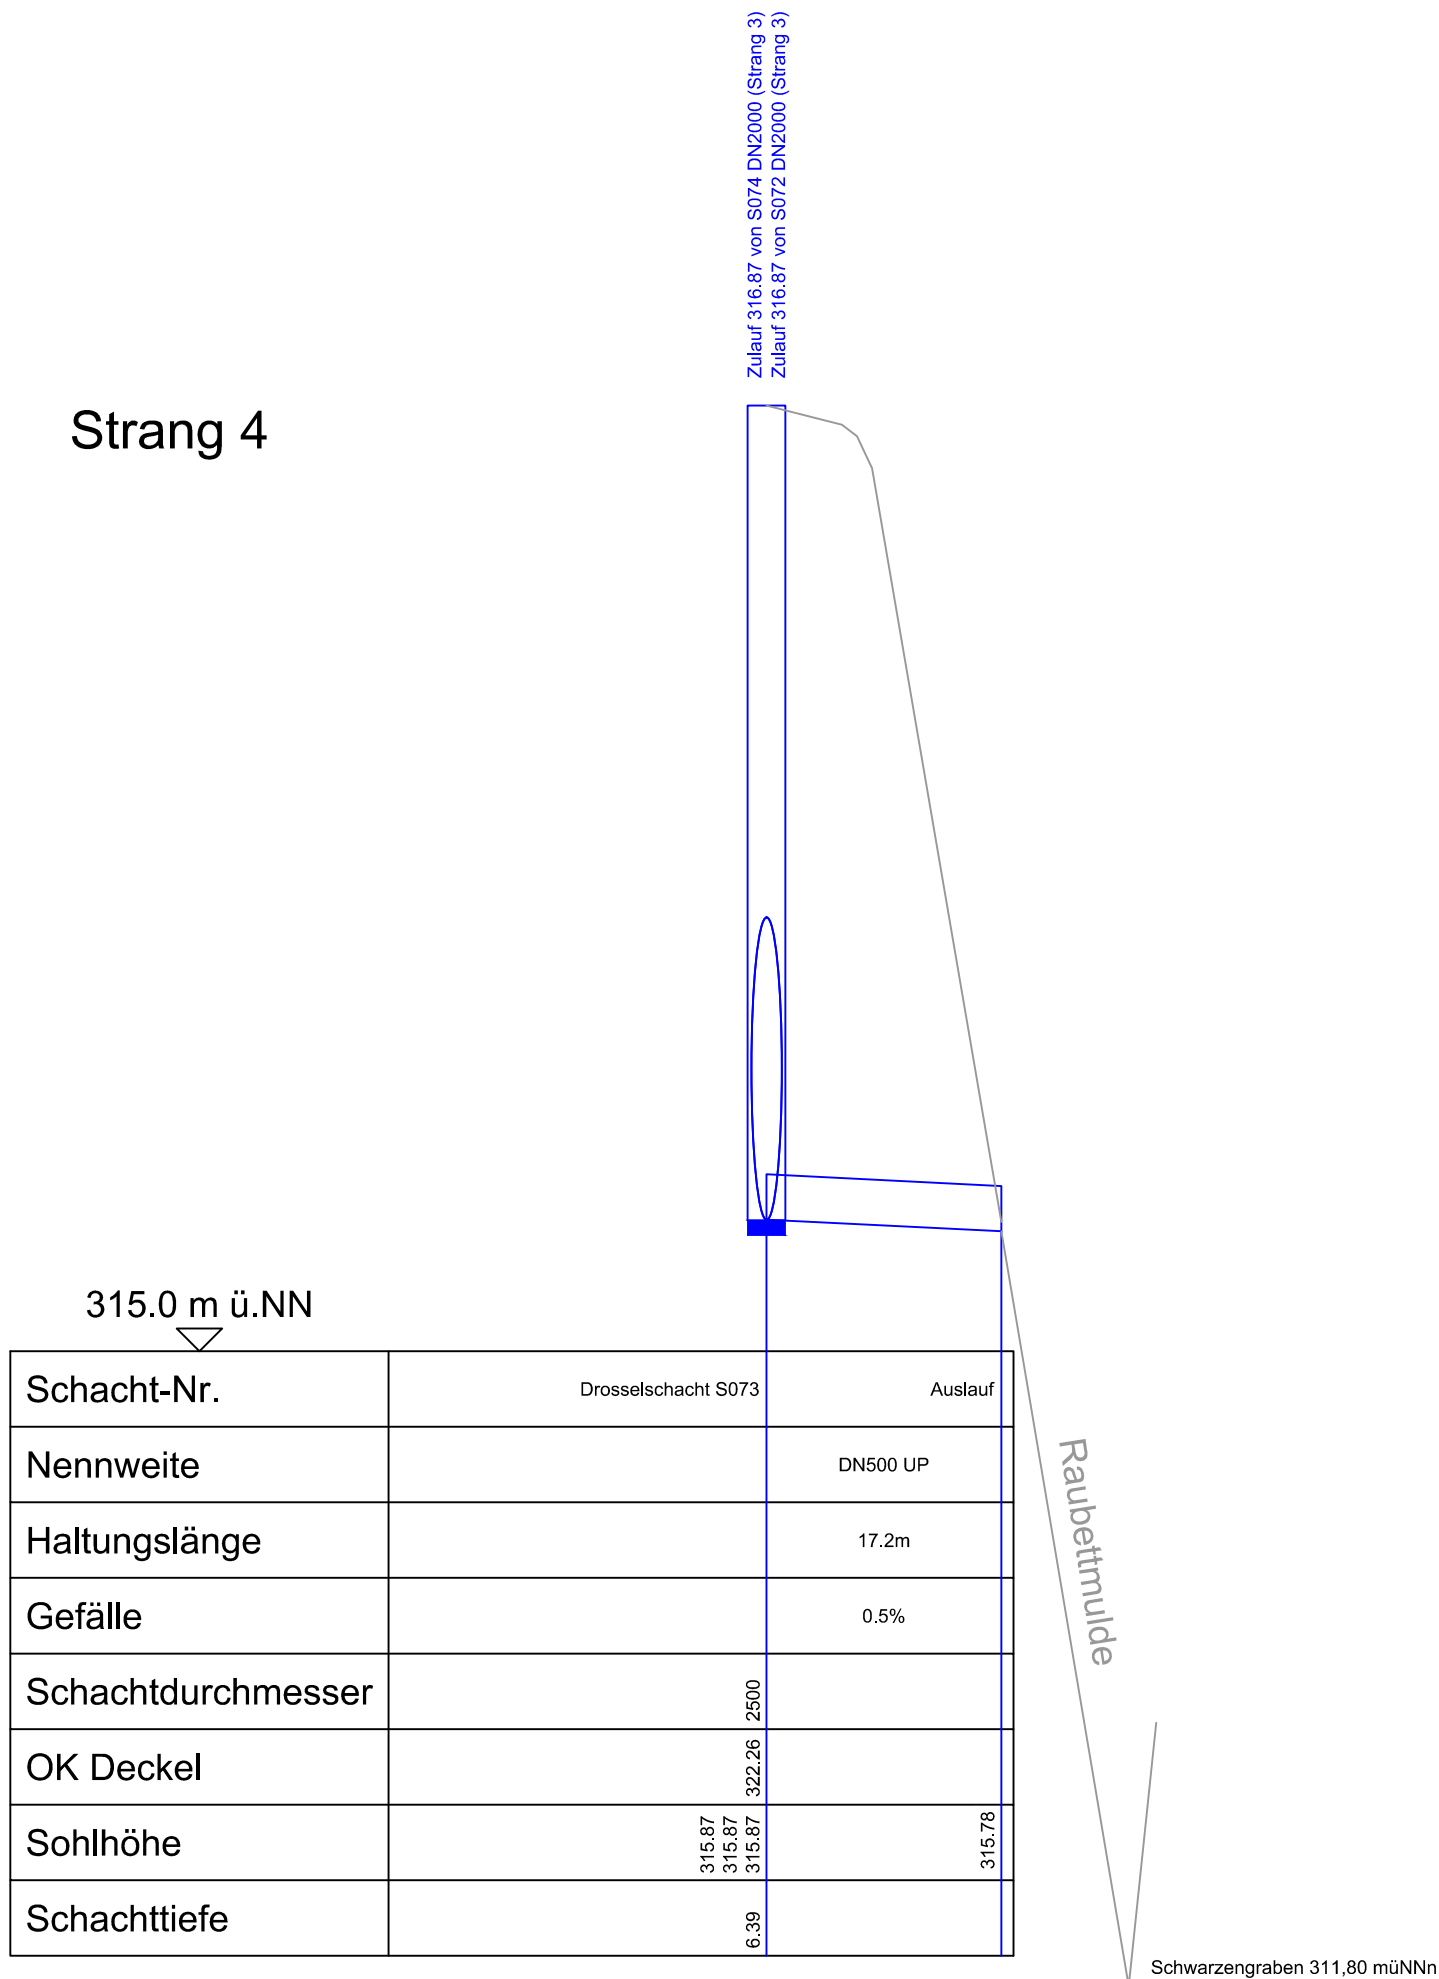

Entwurfsbearbeitung:	170064	Datum	Zeichen
Emch + Berger	Emch + Berger GmbH Ingenieure und Planer Nürnberg 90443 Nürnberg Am Plärrer 33 Tel.: 0911 / 92634-0 http://www.emchundberger.de	03/2021	Krüger
gezeichnet	03/2021	Schenkl	
geprüft	03/2021	Tobehn	

Stadt Nürnberg Servicebetrieb Öffentlicher Raum Nürnberg Sulzbacher Straße 2 - 6, 90489 Nürnberg, Tel. 0911 / 231 - 7637	bearbeitet: gezeichnet: geprüft: PSP Nr.: Projekt:		
--	--	--	--

C			
B			
A			
Nr.:	Art der Änderung	Datum	Zeichen

FESTSTELLUNGSENTWURF

Stadt Nürnberg Servicebetrieb Öffentlicher Raum Nürnberg Sulzbacher Straße 2 - 6, 90489 Nürnberg, Tel. 0911 / 231 - 7637 Frankenschnellweg	Unterlage/Blatt-Nr.: 18.7 Längsschnitt Entwässerung Süd Maßstab: 1: 500/50
Frankenschnellweg (Kreisstraße N4) Ersatzneubau Brücke über den Main-Donau-Kanal und die Südwesttangente BW 1.418	
Aufgestellt: Nürnberg, den ...10.08.2021...	Stadt Nürnberg Servicebetrieb Öffentlicher Raum Nürnberg technischer Werkleiter