

Bauwerk BW 9-1
(BW-Nr. 6534 650)
Best. Straßenüberführung BAB A6
über die St 2240 Lauf - Altdorf


Bau-km 3+570
LW = 10,50 m

Bauwerk BW 01
(BW-Nr. 6534 529)
Brücke im Zuge der St 2240
über namenlosen Bach

Bau-km 3+732
LW = 2,00 m

◀ Richtung Winn

Richtung Altdorf ▶

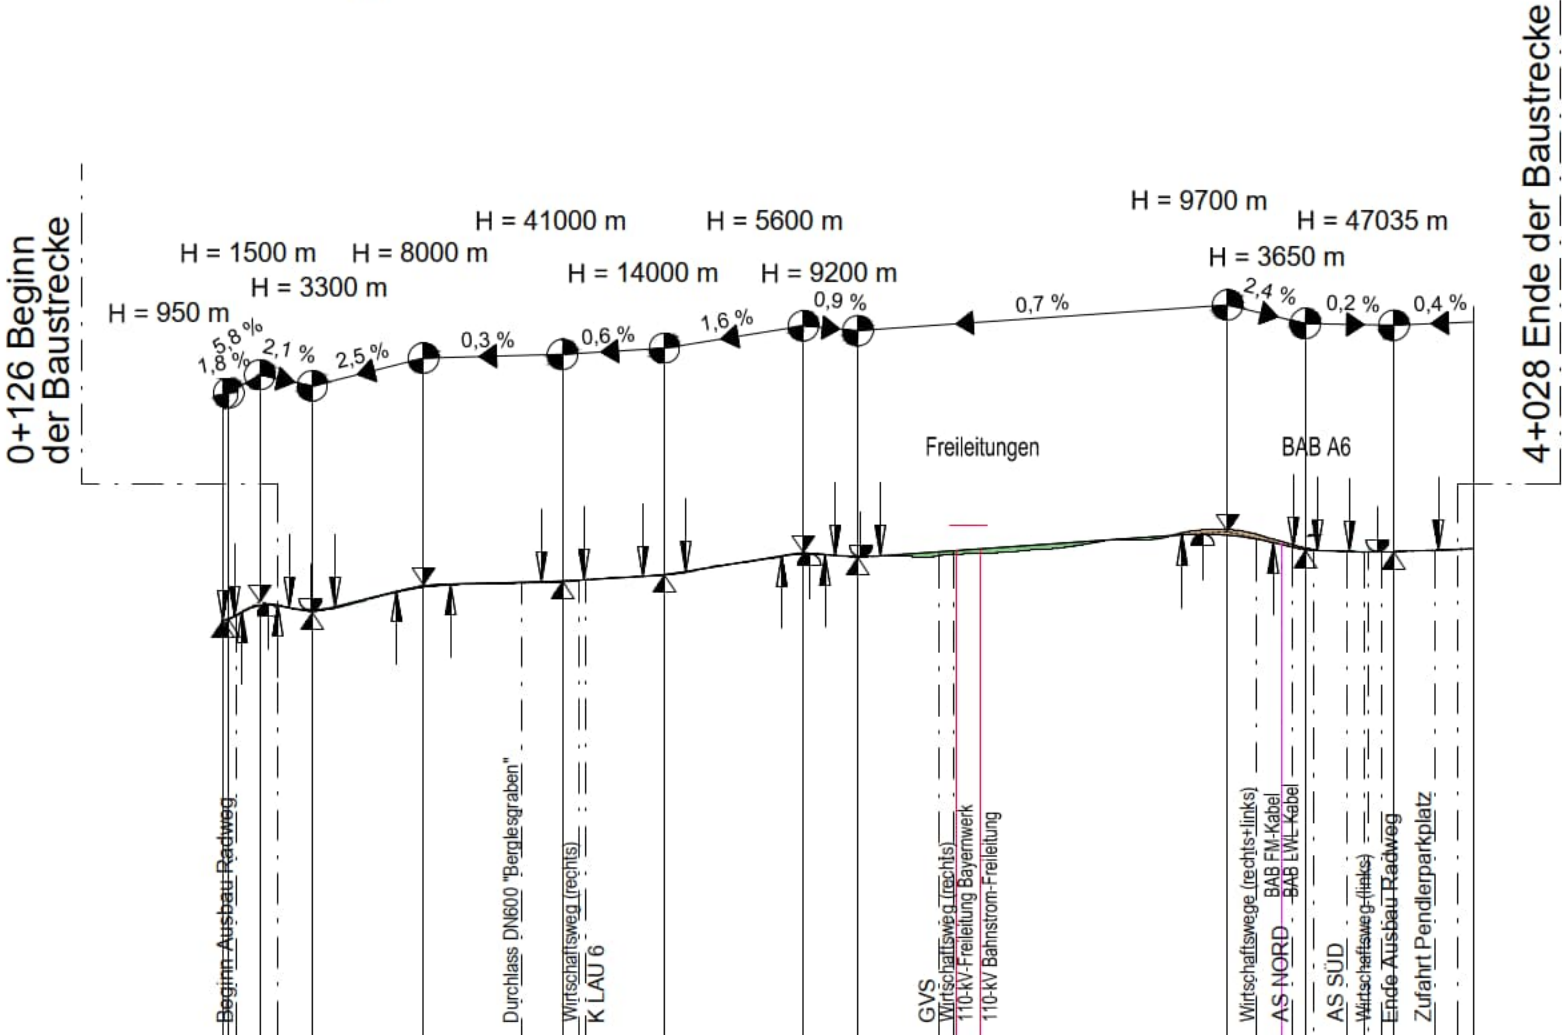


NN 260,00

Bauwerke	BW 9-1 BW 01											
Gradientenhöhe	400,87	402,01	407,60	410,67	411,32	412,60	415,08	419,13	419,78	420,76	422,51	424,26
Geländehöhe	400,86	401,72	407,48	410,46	411,08	412,85	414,88	418,97	419,69	419,39	420,86	422,98
	0+000	1+000	2+000	3+000	4+000							

Krümmung
Maßstab 500/R [cm]


Rechtskurve
Linkskurve

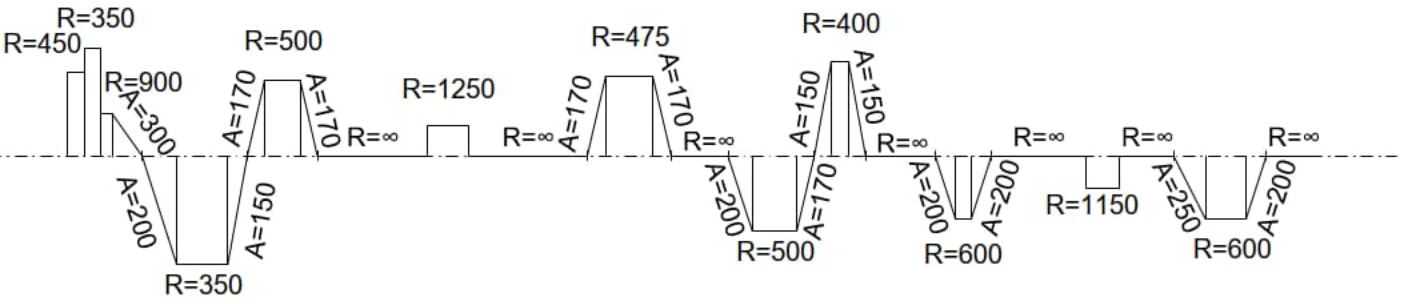

Sichtweite


vorhandene Sichtweite
Fahrt von links nach rechts
Fahrt von rechts nach links

erforderliche Haltesichtweite
Fahrt von links nach rechts
Fahrt von rechts nach links

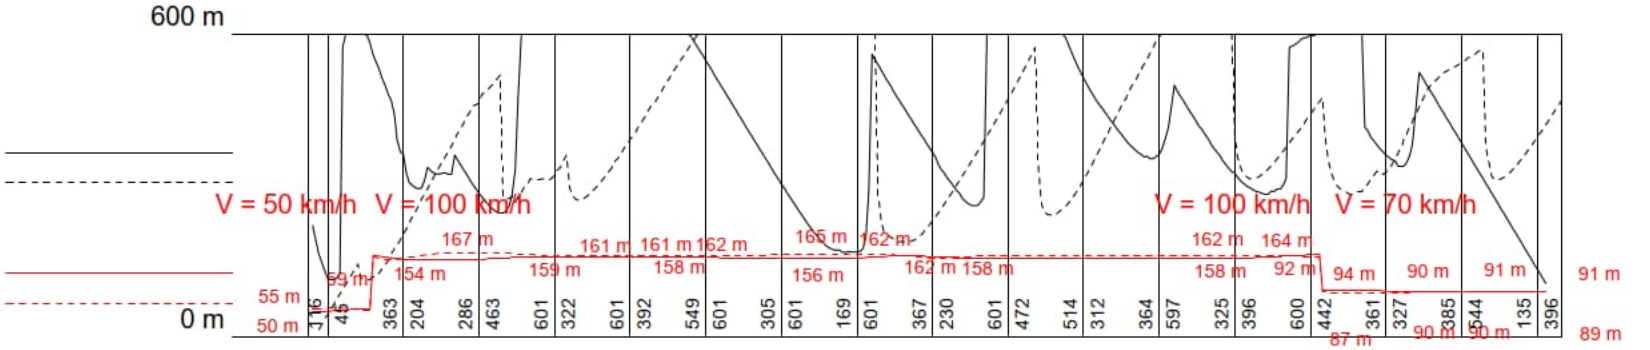

Lagebezugssystem: DHDN90/GK
Höhensystem: DHHN12 (NN-Höhen; Status 100)

Zeichenerklärung

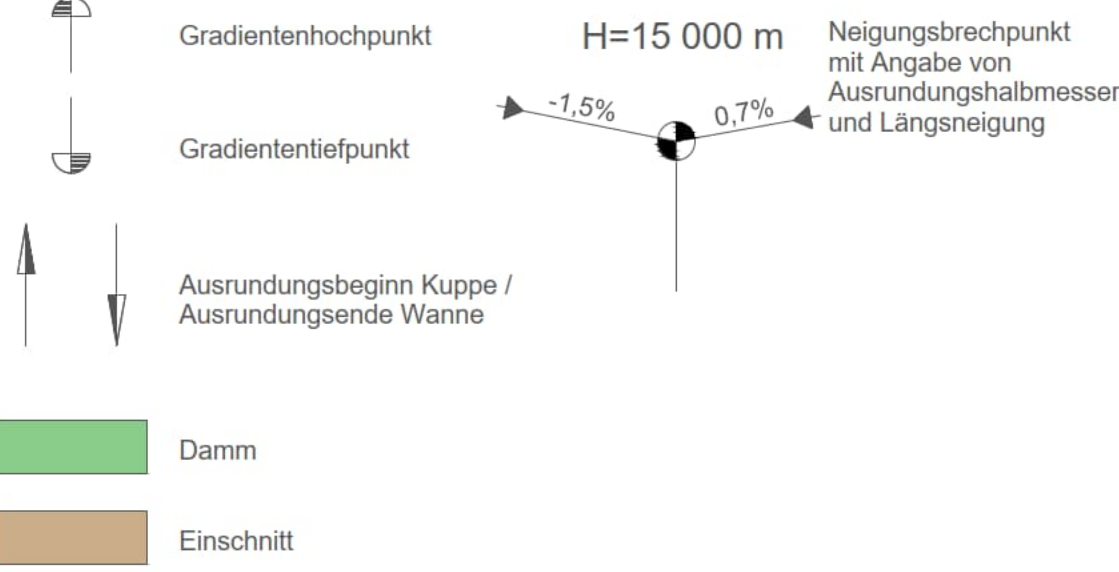

Entwurfsverfasser:		Datum	Zeichen
	bearbeitet:	Mai 2022	Hofmann
	gezeichnet:	Mai 2022	Preißinger
	geprüft:	Mai 2022	Max Brant

Staatliches Bauamt Nürnberg Zollhof 6 90443 Nürnberg Tel.: 0911/24294-0, Fax: 0911/24294-699, E-Mail: poststelle@stban.bayern.de		geprüft PL:	08/2022	Fiegl
		geprüft SGL:	08/2022	Kress
		geprüft AL:	08/2022	Kiesel-Peiker
		PSP Nr.: B53S ALSA0039.00		
		Projekt:		
		Datei		

Nr.	Art der Änderung	Datum	Zeichen

FESTSTELLUNGSENTWURF

Straßenbauverwaltung Freistaat Bayern Staatliches Bauamt Nürnberg Straße / Abschn.-Nr. / Station: St 2240_780_0,428 bis 820_0,457 PROJIS-Nr.:		Unterlage / Blatt-Nr.: 4 / 1 Übersichtshöhenplan Maßstab: 1 : 25 000/ 2 500
St 2240 Lauf a.d. Pegnitz - Altdorf b. Nürnberg Ausbau Winn - BAB A6 AS Altdorf/Leinburg Bau-km 0+126 - 4+028		
aufgestellt: Staatliches Bauamt Nürnberg Eisgruber, lfd. Baudirektor Nürnberg, den 28.11.2022		