Detail LP Furt 1
M 1:100

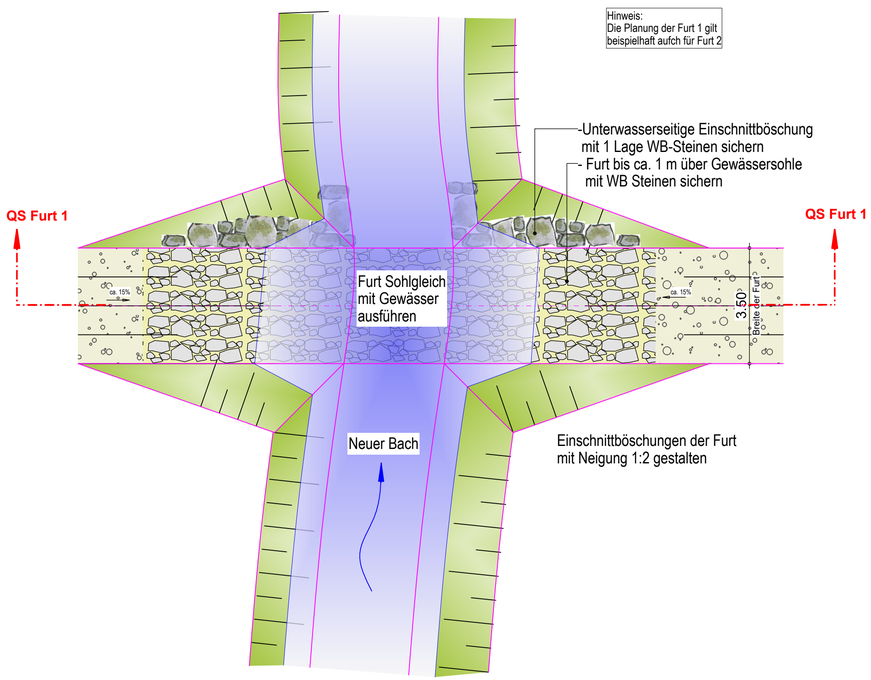

Detail QS Furt 1
M 1:100

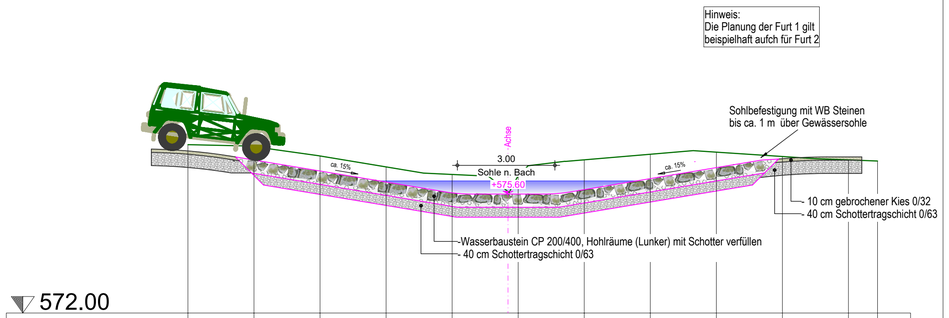

572.00

Station	0+000.00	0+002.00	0+004.00	0+006.00	0+008.00	0+010.00	0+012.00	0+014.00	0+016.00	0+018.00	0+020.00	0+020.88
Höhe Bestand	577.1	577.0	576.8	576.4	576.2	576.1	576.6	576.8	576.9	576.7	576.6	576.6

Gew.I
Iller

Freistaat Bayern / WWA Kempten

Land Baden-Württemberg / RP Tübingen

Koordinatenbezug in Lage und Höhe:

☒ Gauß-Krüger-Koordinaten ☐ UTM-Koordinaten Zone 32 ☐ lokale-Koordinaten
☐ NN, DHHN12, Status 100/130 ☒ NHN, DHHN92, Status 160 ☐ NHN, DHHN 2016, Status 170

	Datum	Änderung	Gez.
c			
b			
a			

Vorhabensträger: Land Baden Würrtemberg u. Freistaat Bayern vertreten durch das
Wasserwirtschaftsamt Kempten, Rottachstraße 15, 87439 Kempten
Und
Regierungspräsidum Tübingen, Konrad-Adenauer-Straße 20, 72072 Tübingen

Landkreis: Ravensburg, Unterallgäu und Memmingen
Gemeinde: Tannheim, Volkratshofen und Buxheim
Vorhabenskennzeichen:

Kempten, den
Ort, Datum
Schindele, Ltd. Baudirektor

Planer: Ingenieurbüro Dr.-Ing.Koch
Bauplanung GmbH, 87435 Kempten
TEL. 0831-521720 FAX. 0831-5217230

Kempten, den 15.10.2021
Ort, Datum
Unterschrift

Auftr. Nr. 1833-04

Projekt: Agile Iller - Mooshauser Schwelle, Maßnahmen 5, 7, 9 und Neubau Querstich

	Name	Datum
Bearb.	Zehnle	Dez. 20
Gez.	Zehnle	Feb. 21
Gepr.	Schuchert	März 21

Planungsphase: Entwurfs- und Genehmigungsplanung

Ersatz für:
Ersetzt durch:

Plan: Detail Furt 1 - LP und QS

Maßstab: 1:100

CAD Nr.: W:\nem\Allplan\PRJ\1833 ÖkoV FAH Mooshauser Schwelle Fkm 50.650 (ZD)\PL 160

Archiv: K:\2_Projektdaten\1833 OkoV FAH Mooshauser Schwelle Fkm 50.650 (WWA KE)

Anl.- Nr.: 4.8

H/B = 297 / 780 (0.23m²)

Allplan 2020