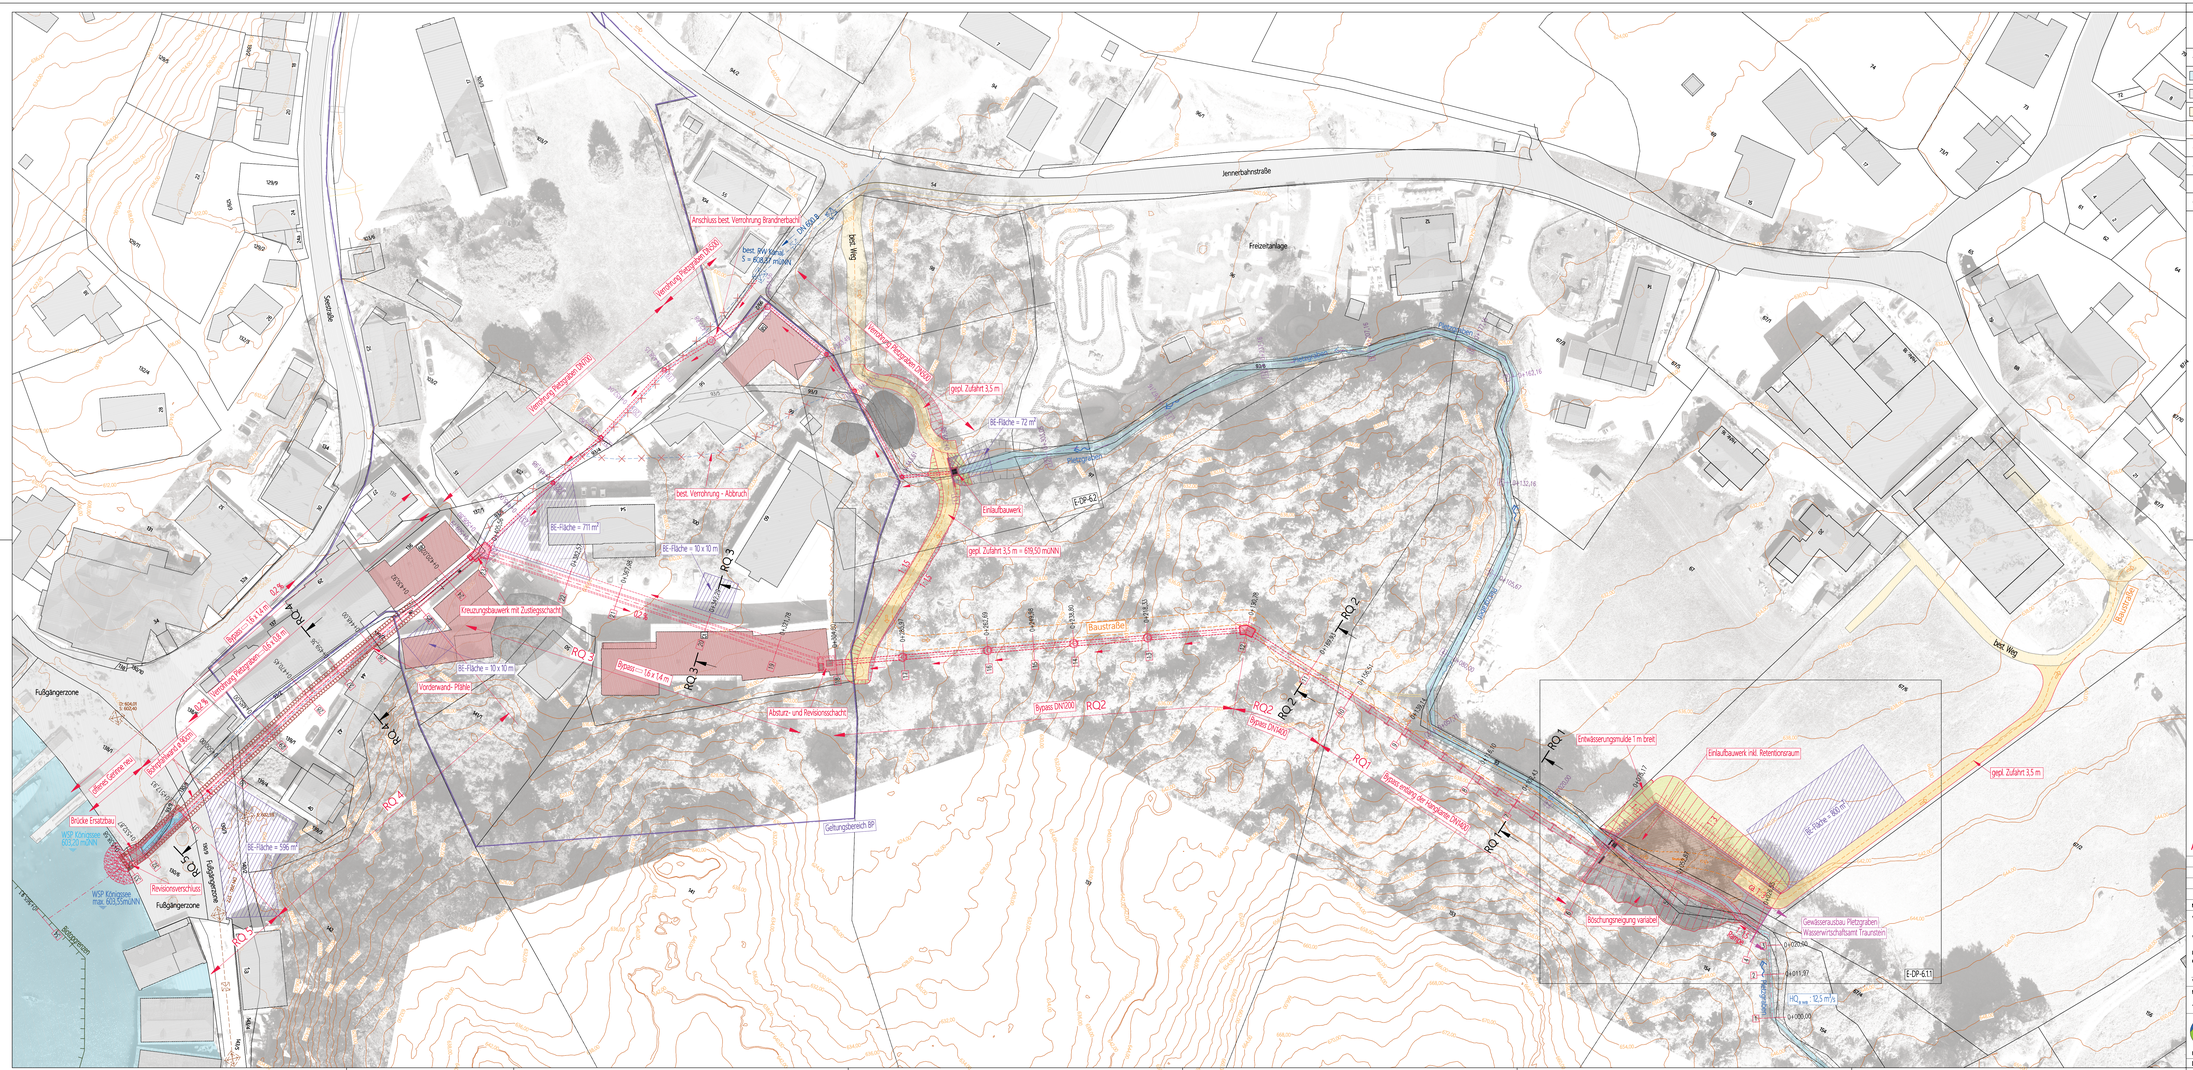

ZEICHENERKLÄRUNG

Flurkarte / Gebäude		Gepl. Rohrleitungen	
Best. Gewässer		Gepl. hydr. gebundene Wegedecke	
Best. Straßen		Gepl. Gewässer	
Best. Wege		Gepl. Geltungsbereich BP	
Best. Höhenlinien Abstand 2m		Gepl. Bohrpfahlwand	
Schmutzwasserleitung		Gepl. BE-Flächen	
Best. Grabenverrohrung		Abbruch Gebäude	
Best. Solitär Felsen		Achse Pletzgraben / Verrohrung Pletzgraben	
Biotopgrenze		Achse Bypass	

Hochwert bzw. x

KOORDINATENSYSTEM:
DHDN-GAUSS-KRÜGER
ZONE 4 (MITTELMERIDIAN 12°) Rechtswert bzw. y

HÖHENSYSTEM:
DHHN12

Antrag auf wasserrechtliche Planfeststellung nach § 68 Abs. 1 WHG

Nr.	Datum	Art der Änderung	gezeichnet / geprüft
d			
c			
b			
a			

Vorhaben:	Wildbachschutz und Feststoffrückhaltung Pletzgraben, Gew. III. Ordnung	Anlage: 4.1	Plannummer: E-LP-4.1
Vorhabenträger:	Gemeinde Schönau a. Königssee		
Landkreis:	Berchtesgadener Land	Ausgabe vom	29.11.2019
Gemeinde:	Schönau a. Königssee	Projekt-Nr.	11004-03
Vorhabenkennzeichnung:		Plangröße	0,84 m²
Maßstab		entworfen	PD
1 : 500	Lageplan Planung	gezeichnet	AH
		geprüft	BU

aquasoli® Ingenieurbüro

Planverfasser: 29.11.2019 Datum Unterschrift

Gemeinde Schönau a. Königssee Vorhabenträger

Datum Unterschrift

Dieser Plan ist urheberrechtlich geschützt. Die Weiterleitung ist »aquasoli« als Urheber zu vermerken. Plan für die Ausführung nicht geeignet!