



Schnitt 1 - 1  
M 1 : 100

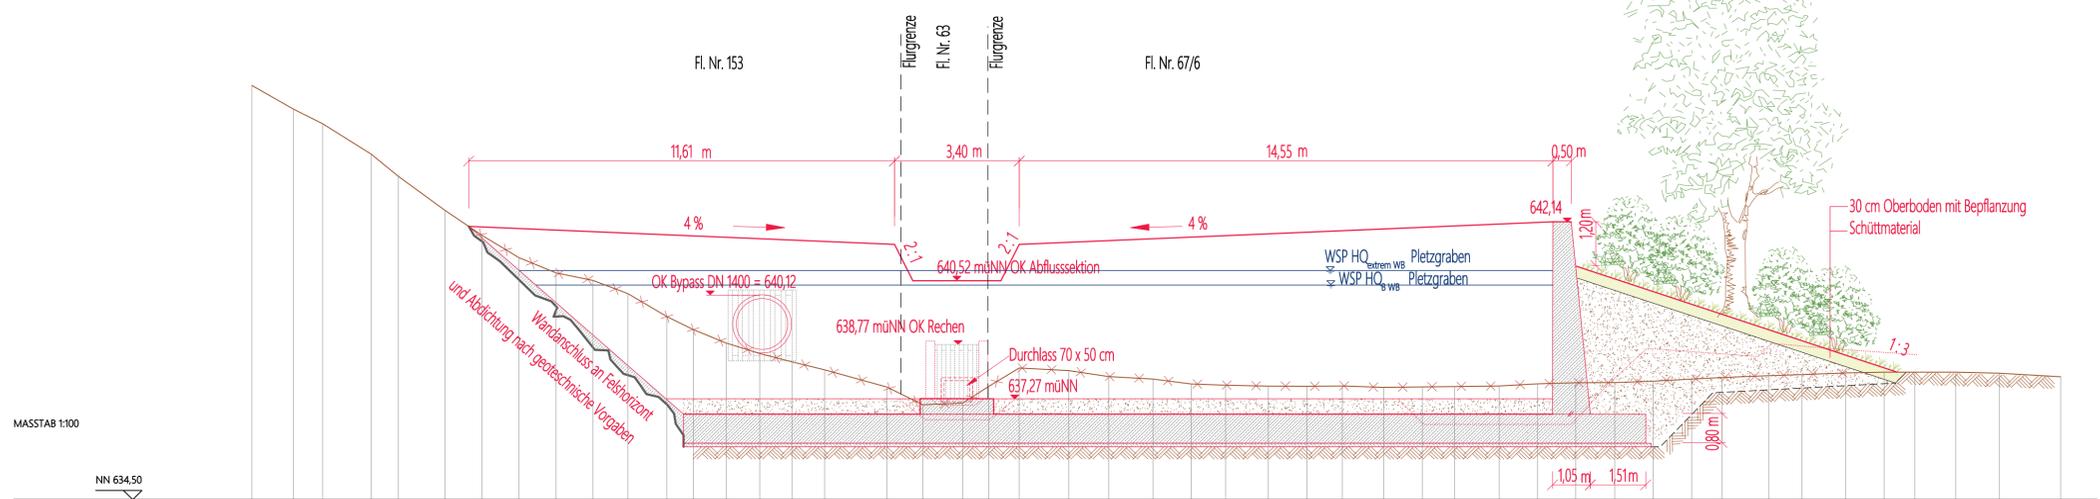

best. Gelände	646,89	645,24	644,84	644,01	643,39	644,45	641,77	641,15	640,73	640,33	640,16	639,33	639,17	638,80	638,52	638,29	638,07	637,59	637,11	637,15	637,61	638,12	638,05	637,88	637,82	637,68	637,64	637,62	637,61	637,62	637,58	637,60	637,60	637,62	637,68	637,71	637,72	637,76	637,81	637,86	637,91	637,94	637,98	638,01	638,00	638,01	637,97	637,88					
Abstände best. Gelände	1,13	0,80	1,32	0,74	1,27	1,01	1,01	1,01	1,01	0,95	1,06	0,72	0,89	0,91	0,88	0,89	1,70	0,98	1,08	0,71	0,83	1,35	1,09	1,20	1,05	0,93	1,16	1,05	0,97	1,13	1,05	0,88	1,22	1,05	1,04	1,06	1,05	1,05	0,83	1,27	0,91	1,19	1,19	1,05	0,84	1,12	1,19	1,66					
gepl. Gelände												638,85							638,85	637,28	637,27	638,85																															
Abstände gepl. Gelände	


Hochwert bzw. x  
**KOORDINATENSYSTEM:**  
 DHDN-GAUSS-KRÜGER  
 ZONE 4 (MITTELMERIDIAN 12°)    Rechtswert bzw. y  
  
**HÖHENSYSTEM:**  
 DHHN12

Schnitt 3 - 3  
M 1 : 100

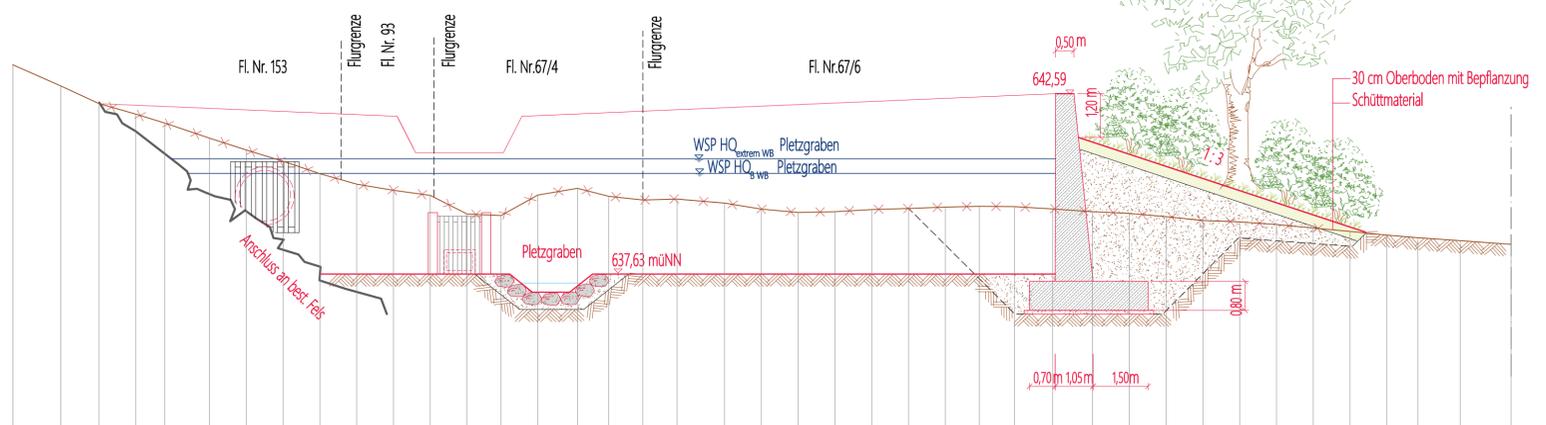

best. Gelände	648,39	648,80	648,32	648,03	647,78	647,37	647,04	647,73	648,39	648,10	639,93	639,79	639,28	639,24	639,80	639,99	639,77	639,67	639,69	639,58	639,42	639,32	639,34	639,40	639,43	639,47	639,49	639,48	639,42	639,34	639,30	639,21	639,10	639,06	638,99	638,89	638,80	638,70	638,63	638,55	638,45											
Abstände best. Gelände	1,31	1,04	1,00	0,78	1,22	1,00	1,00	1,00	1,00	1,00	1,00	1,00	0,93	1,00	1,08	0,85	0,93	0,93	1,30	1,00	1,00	1,00	1,00	1,00	1,00	1,00	0,93	0,96	1,04	1,08	1,00	1,00	1,00	1,00	1,00	1,00	1,00	1,00	0,85	1,16	1,38											
gepl. Gelände									637,63	
Abstände gepl. Gelände	

Schnitt 2 - 2  
M 1 : 100

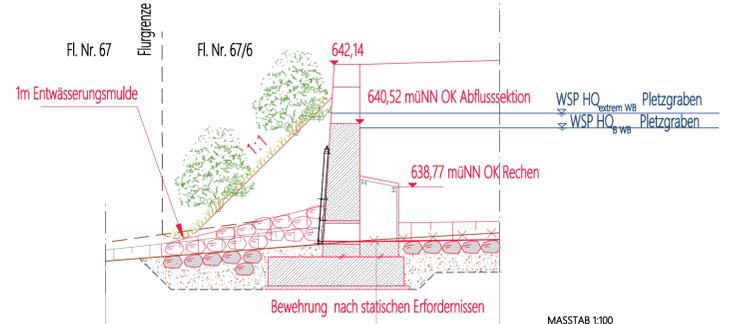

best. Gelände	636,73		637,32	637,51
Abstände best. Gelände		7,38		3,36
gepl. Gelände			637,27	637,32
Abstände gepl. Gelände			1,00	3,81

Antrag auf wasserrechtliche Planfeststellung nach § 68 Abs. 1 WHG

d				
c				
b				
a				
Nr.	Datum	Art der Änderung	gezeichnet / geprüft	
Vorhaben:		Wildbachschutz und Feststoffrückhaltung Pleitzgraben, Gew. II. Ordnung	Anlage: 6.1.2	Plannummer: E-DP-6.1.2
Vorhabensträger:		Gemeinde Schöna u. Königssee		
Landkreis:		Berchtesgadener Land	Ausgabe vom	29.11.2019
Gemeinde:		Schöna u. Königssee	Projekt-Nr.	11064-03
Vorhabenskennzeichnung:			Plangröße	0,46 m²
Maßstab			entworfen	PD
1 : 100			gezeichnet	AH
			geprüft	BU

aquasoli®  
 Ingenieurbüro  
 29.11.2019  
 Datum  
 Unterschrift

Gemeindefürsprecher  
 Gemeindefürsprecher  
 Datum  
 Unterschrift

Dieser Plan ist urheberrechtlich geschützt. Bei Weiterleitung ist >aquasoli< als Urheber zu vermerken. Plan für die Ausführung nicht geeignet.