


Regelquerschnitt BAB A7

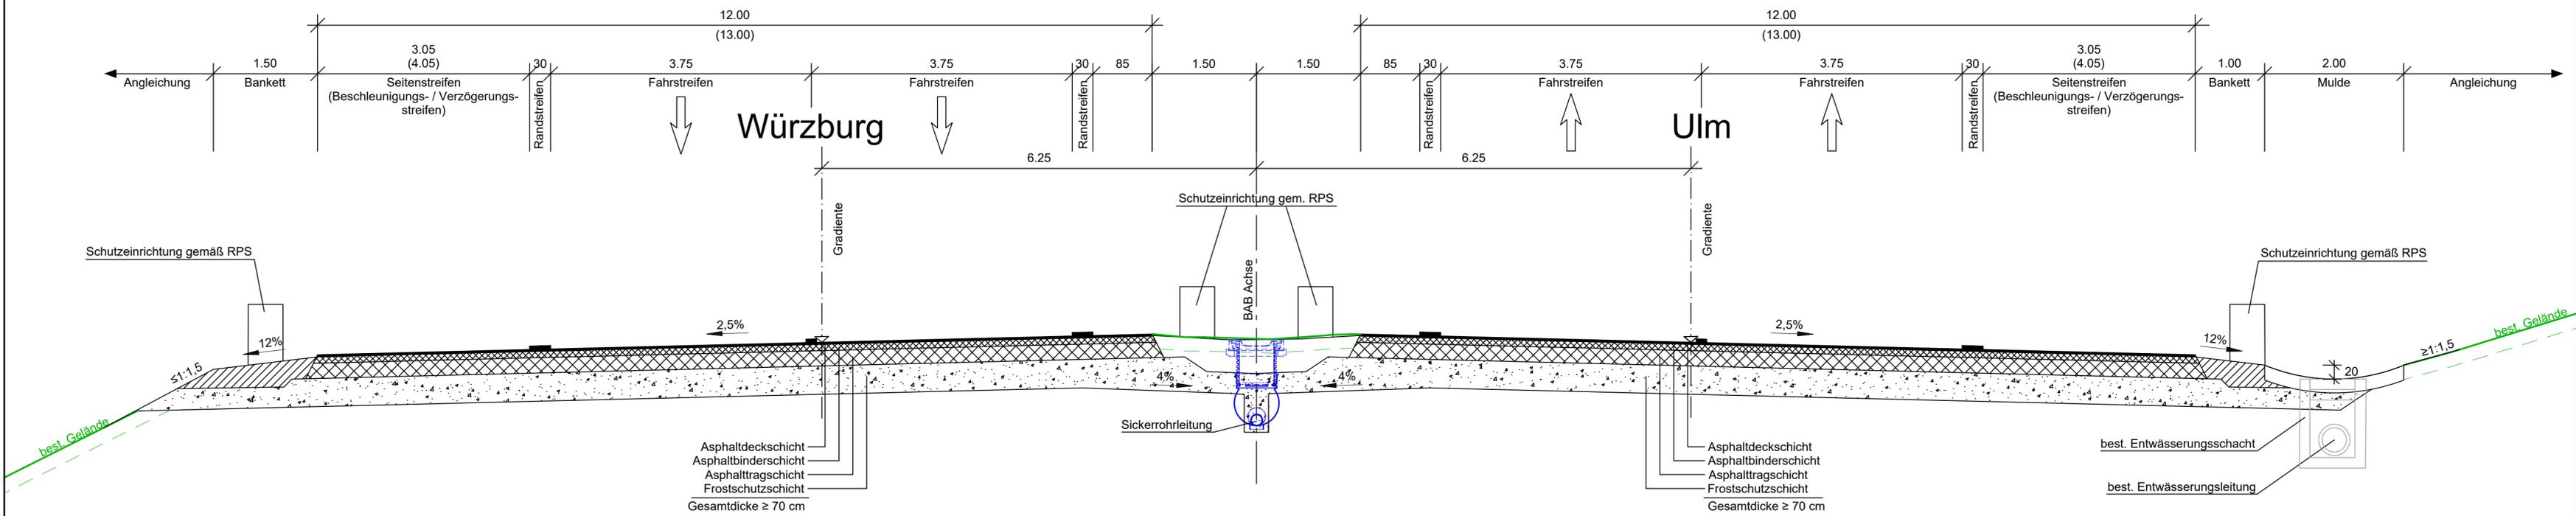

WEIMANN • INGENIEURE
 Ingenieurbüro für Bauwesen
 Am Bach 1 Tel. 09324 / 9819-0
 97337 Dettelbach Fax. 09324 / 9819-100
 E-Mail: info@weimann-ingenieure.de

	Datum	Name
bearbeitet	August 2023	Gerhard
gezeichnet	August 2023	Wanner
geprüft		

Die Autobahn
 Niederlassung Nordbayern
 Flaschenhofstraße 55, 90402 Nürnberg

bearbeitet:	A233	Sitzmann
gezeichnet:	-	
geprüft:	A23	Scherübel
PSP-Nr.:	A-02270-00	
Datei:		

Nr.	Art der Änderung	Datum	Zeichen

Lagesystem	DHDN90/GK	Stand Kataster	Juni 2020
Höhensystem	DHHN2016	Bestandsvermessung	September 2019

FESTSTELLUNGSENTWURF

Die Autobahn GmbH des Bundes
 Unterlage / Blatt-Nr.: 14.2 / 1
Regelquerschnitt
 BAB A7 freie Strecke
 Straße / Abschnitt.-Nr. / Station: A7 / 280 / 1,720 bis A7 / 300 / 0,828
 PROJIS-Nr.: -
 Maßstab: 1 : 50
A 7, Ertüchtigungslos AS Kitzingen BW 671a - BW 672a
 AK Biebelried - AS Marktbreit
 von Bau-km 671+382 bis Bau-km 672+810

Aufgestellt: 23.08.2023
 Niederlassung Nordbayern
 Abteilung A2 Planung
 i.A. Stadelmaier, Abteilungsleiter