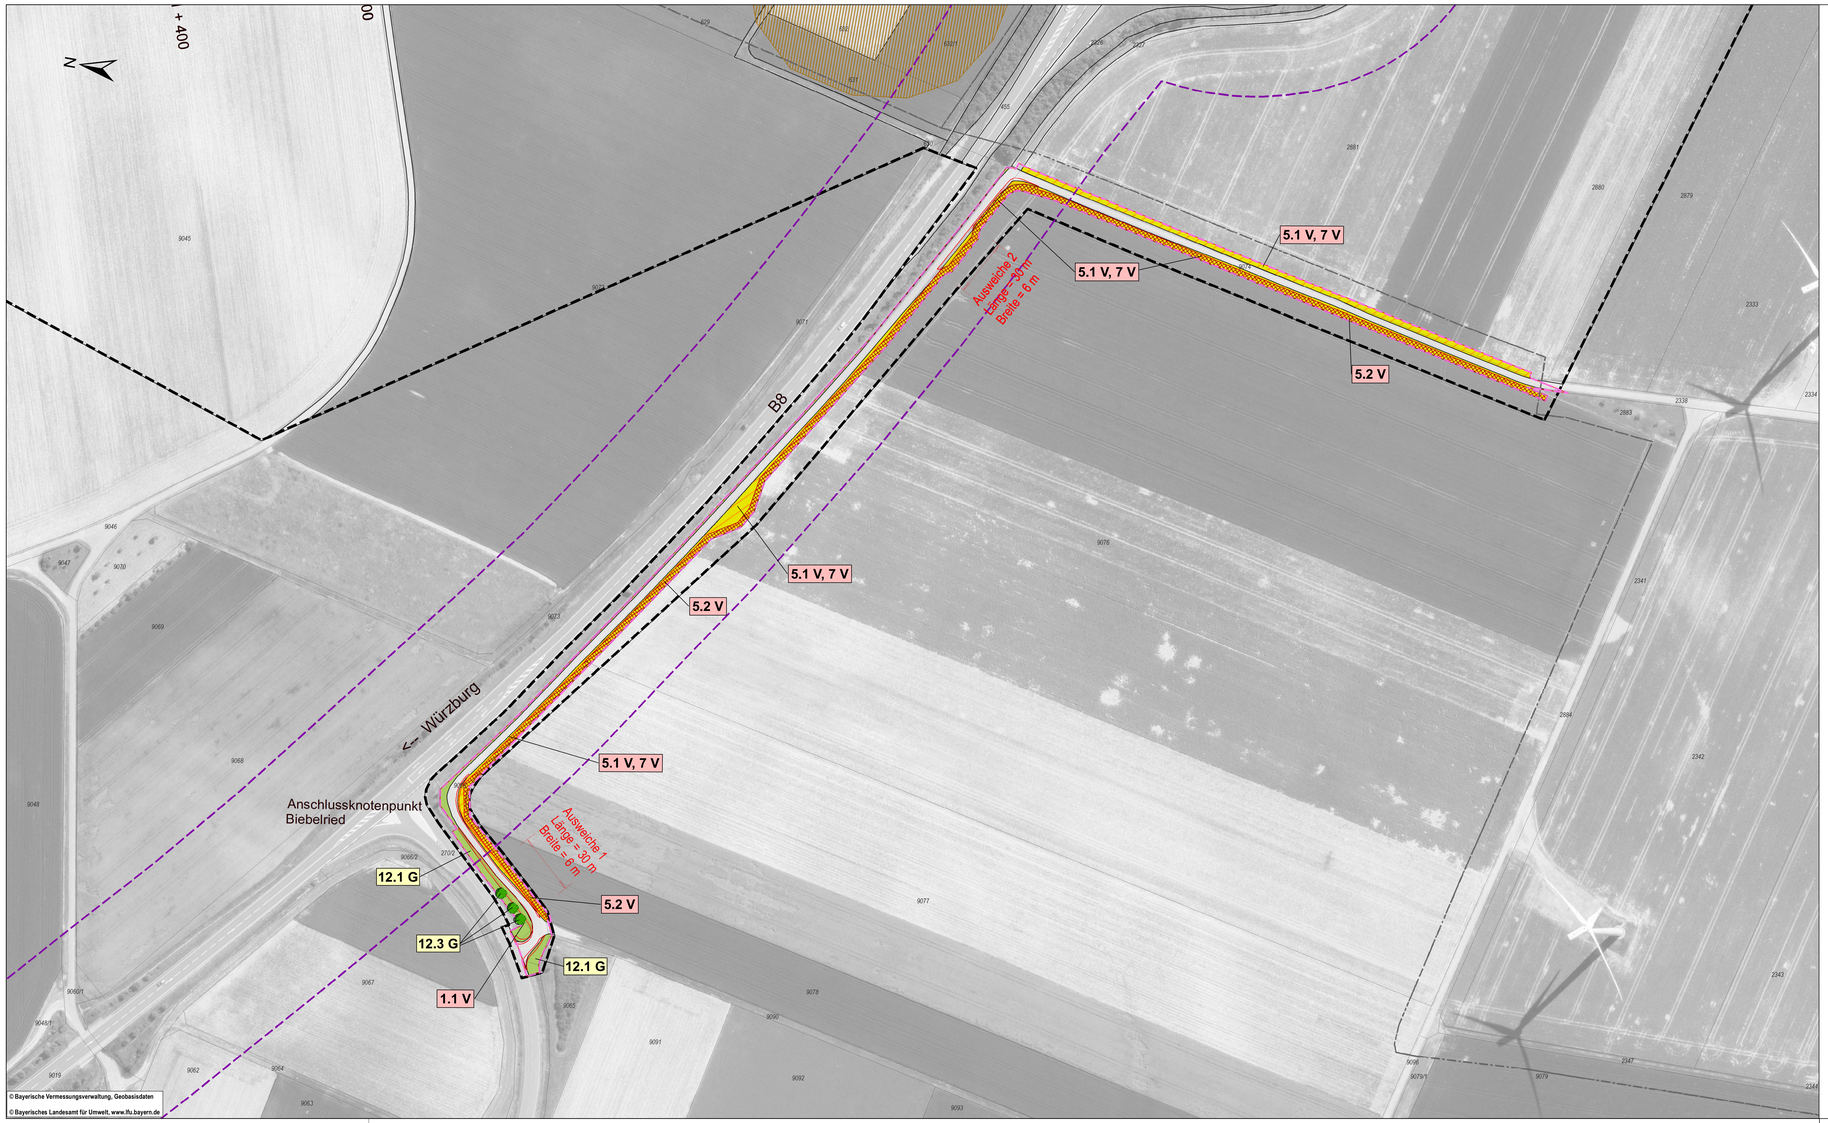

Legende

Leit- und Sperreinrichtungen

- 2.1 V — Biotopschutzzaun
- 2.2 V — Schutzzäune für Zauneidechsen und Feldhamster

Landschaftspflegerische Maßnahmen

- 5.1 V — Herstellung einer Schwarzbrache vor Baubeginn
- 5.2 V — Herstellung einer Schwarzbrache zur Vermeidung einer Einwanderung von Feldhamstern in den Baufeldbereich während Bauzeit
- 6 V — Vergrämung von Zauneidechsen
- 7 V — Kontrolle auf Feldhamsterbesatz
- 8 A CEF/FCS — Aufwertung Ackerfläche als neuer Lebensraum für Feldhamster und Feldlerche
- 9 CEF — Anlage Lebensraumstrukturen für die Zauneidechse
- 10 A CEF — Anbringen von Haselmaus-Nisthilfen (jeweils fünf Nisthilfen im räumlichen Verbund)

Gestaltungsmaßnahmen

- 12.1 G — Wiederherstellung von straßenbegleitenden Gehölzen mit Saum
- 12.2 G — Wiederherstellung von Säumen
- 12.3 G — Pflanzung von Einzelbäumen

Maßnahmenkennung

1.1 V
- Maßnahmentyp
- Nummer Einzelmaßnahme
- Nummer Komplex

Erläuterung Maßnahmentyp

- V — Vermeidungsmaßnahme
- G — Gestaltungsmaßnahme
- A — Ausgleichsmaßnahme

Maßnahmennummer und Beschreibung

Vermeidungsmaßnahmen

- 1.1 V — Bauzeitenregelung zum Schutz von Gehölzbrütern
- 1.2 V — Bauzeitenregelung zum Schutz von Bodenbrütern
- 1.3 V — Bauzeitenregelung zum Schutz von Haselmäusen und Reptilien
- 2.1 V — Errichtung von Biotopschutzzäunen
- 2.2 V — Errichtung von Schutzzäunen für Zauneidechsen und den Feldhamster
- 3 V — Offenhalten von Querungsmöglichkeiten für Fledermäuse und Feldhamster
- 4 V — Bodenschonende Holzung zum Schutz von im Boden überwinternden Tieren (Haselmäuse, Zauneidechse)
- 5.1 V — Herstellung einer Schwarzbrache zur Vermeidung einer Einwanderung von Feldhamstern in den Baufeldbereich vor Baubeginn
- 5.2 V — Herstellung einer Schwarzbrache zur Vermeidung einer Einwanderung von Feldhamstern in den Baufeldbereich während Bauzeit
- 6 V — Vergrämung und ggfs. Abfangen und Umsiedeln von Zauneidechsen
- 7 V — Kontrolle auf Feldhamsterbesatz; ggfs. Abfangen und Umsiedeln von Feldhamstern im Eingriffsbereich

Vorgezogene Artenschutzmaßnahmen

- 8 A CEF/FCS — Aufwertung von Lebensräumen für den Feldhamster und die Feldlerche
- 9 A CEF — Aufwertung von Lebensräumen für die Zauneidechsen
- 10 A CEF — Anbringen von Haselmaus-Nisthilfen (jeweils fünf Nisthilfen im räumlichen Verbund)

Ausgleichsflächen

- 11 E — Entwicklung einer Extensivweide auf einem Acker

Gestaltungsmaßnahmen

- 12.1 G — Wiederherstellung straßenbegleitende Gehölze mit Saum
- 12.2 G — Wiederherstellung von Säumen
- 12.3 G — Anpflanzung Bäume

Biotoptypen - Bestand

- Biotoptypen-Abgrenzung

Technische Planung

- Technische Planung des Vorhabens
- Baufeldabgrenzung
- Wirkraum der BAB A 7 und B 8

Sonstiges

- Bodendenkmal
- Trinkwasserschutzgebiete
- Zone III — Schutzzonen des Trinkwasserschutzgebietes I, II und III
- Grenze des Untersuchungsraumes
- 2334 — Flurstück mit Nr.
- Gemeindegrenzen

Entwurfsbearbeitung:
Baader Konzept GmbH
Zum Schießwasen 7
91710 Gunzenhausen
Tel. 09831 / 61 93 - 0
Fax 09831 / 61 93 - 11
BAADER KONZEPT

bearbeitet:	07/23	ScS
gezeichnet:	07/23	WeK
geprüft:	07/23	ScS
geprüft:	07/23	KoM
Projekt-Nr.:	Az. 20084-1	
Gunzenhausen, den 16.08.2023		
R. Zinsel		

Die Autobahn
Niederlassung Nordbayern
Flaschenhofstraße 55, 90402 Nürnberg

bearbeitet:	-	
gezeichnet:	-	
geprüft:	A514	Stahlmann
PSP-Nr.:	A-02270-00	
Datei:		

Nr.	Art der Änderung	Datum	Zeichen

Lagesystem	DHDN90/GK	Stand Kataster	Juni 2020
Höhensystem	DHHN2016	Bestandsvermessung	September 2019

FESTSTELLUNGSENTWURF

Die Autobahn GmbH des Bundes	Unterlage / Blatt-Nr.: 9.2.1 / 3
	Landschaftspflegerischer Maßnahmenplan Baustraße 23
Straße / Abschnitt.-Nr. / Station: A7 / 280 / 1.720 bis A7 / 300 / 0.828	Maßstab: 1 : 1.000
PROJIS-Nr.: -	

A 7, Ertüchtigungslos AS Kitzingen BW 671a - BW 672a
AK Biebelried - AS Marktbreit
von Bau-km 671+382 bis Bau-km 672+810

Aufgestellt: 23.08.2023
Niederlassung Nordbayern
Abteilung AS Landschaftsplanung
i.A. Dirscherl, Abteilungsleiterin