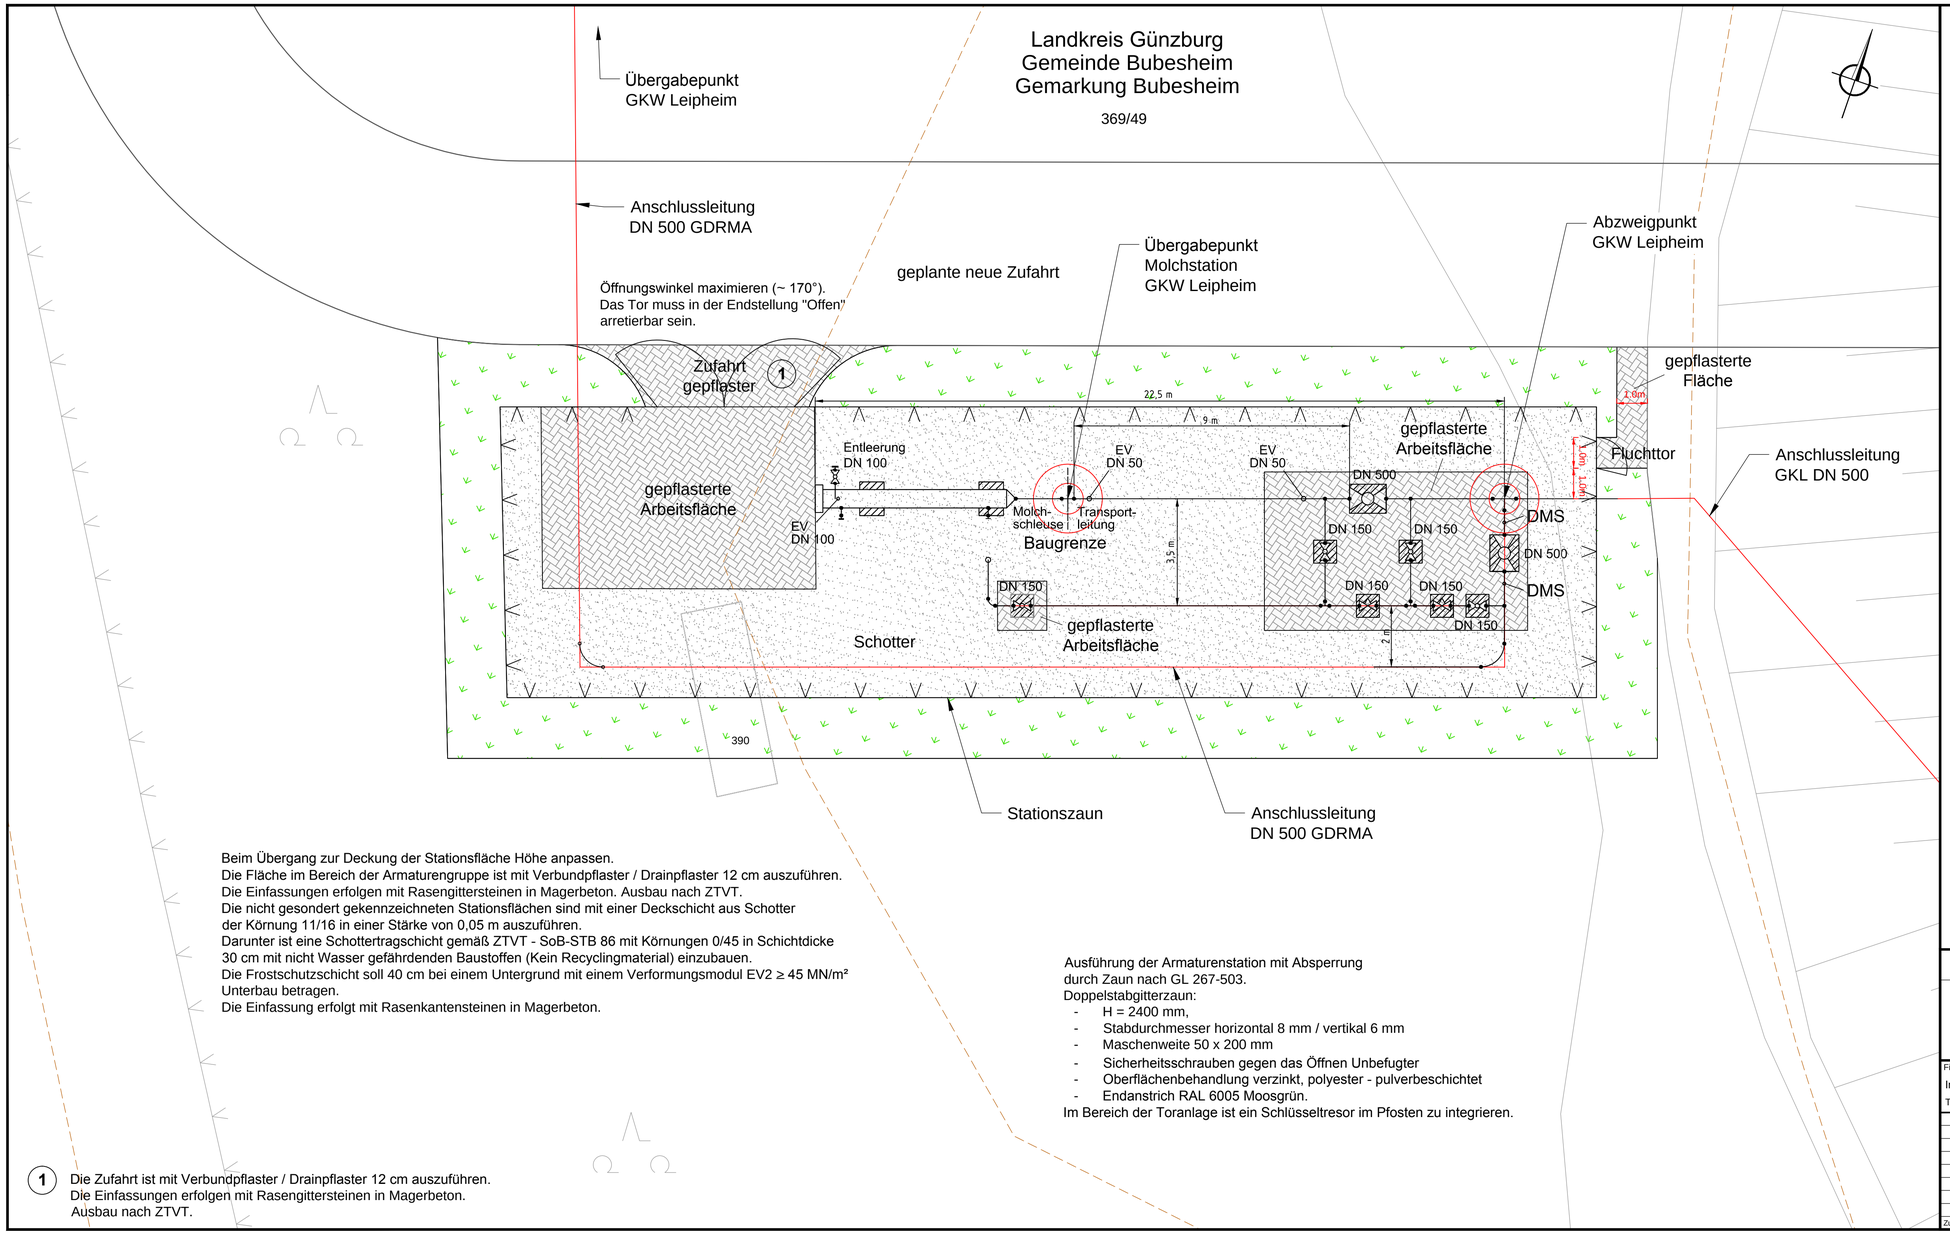

Beim Übergang zur Deckung der Stationsfläche Höhe anpassen.
Die Fläche im Bereich der Armaturengruppe ist mit Verbundpflaster / Drainpflaster 12 cm auszuführen.
Die Einfassungen erfolgen mit Rasengittersteinen in Magerbeton. Ausbau nach ZTVT.
Die nicht gesondert gekennzeichneten Stationsflächen sind mit einer Deckschicht aus Schotter der Körnung 11/16 in einer Stärke von 0,05 m auszuführen.
Darunter ist eine Schottertragschicht gemäß ZTVT - SoB-STB 86 mit Körnungen 0/45 in Schichtdicke 30 cm mit nicht Wasser gefährdenden Baustoffen (Kein Recyclingmaterial) einzubauen.
Die Frostschutzschicht soll 40 cm bei einem Untergrund mit einem Verformungsmodul EV2 ≥ 45 MN/m² Unterbau betragen.
Die Einfassung erfolgt mit Rasenkantensteinen in Magerbeton.

Ausführung der Armaturenstation mit Absperrung durch Zaun nach GL 267-503.
Doppelstabgitterzaun:
- H = 2400 mm,
- Stabdurchmesser horizontal 8 mm / vertikal 6 mm
- Maschenweite 50 x 200 mm
- Sicherheitsschrauben gegen das Öffnen Unbefugter
- Oberflächenbehandlung verzinkt, polyester - pulverbeschichtet
- Endanstrich RAL 6005 Moosgrün.

Im Bereich der Toranlage ist ein Schlüsseltresor im Pfosten zu integrieren.

(1) Die Zufahrt ist mit Verbundpflaster / Drainpflaster 12 cm auszuführen.
Die Einfassungen erfolgen mit Rasengittersteinen in Magerbeton.
Ausbau nach ZTVT.

Gaskraftwerk Leipheim

Anlage 11.1

LAGEPLAN
Gasanschlussleitung GKL
(AL GKL)

Gasleitung DN 500
Molchstation Gaskraftwerk Leipheim

Maßstab 1 : 100

Planfeststellungsunterlage

Aufgestellt
Ulm, 10.04.2018

i.V. ..... i.V. .....

Satzungsgemäß ausgelegen in der Zeit
vom .....
bis .....

Zeit und Ort der Auslegung sind vor Auslegung ortsüblich bekannt gemacht worden

Gemeinde: .....

Dienstsiegel/Unterschrift .....

Planfeststellungsbehörde

Firma	Maßstab:	Einheit:
Ing. und Planungsbüro Lange Technische Planung	1 : 100	Meter

	Datum	Name
Bearb.	19.03.2018	Scholz
Gepr.	20.03.2018	G. Wisniewski
Zustand		-

Gaskraftwerk Leipheim

Zust.	Änderung	Datum	Name

Blatt: 1 von 1