


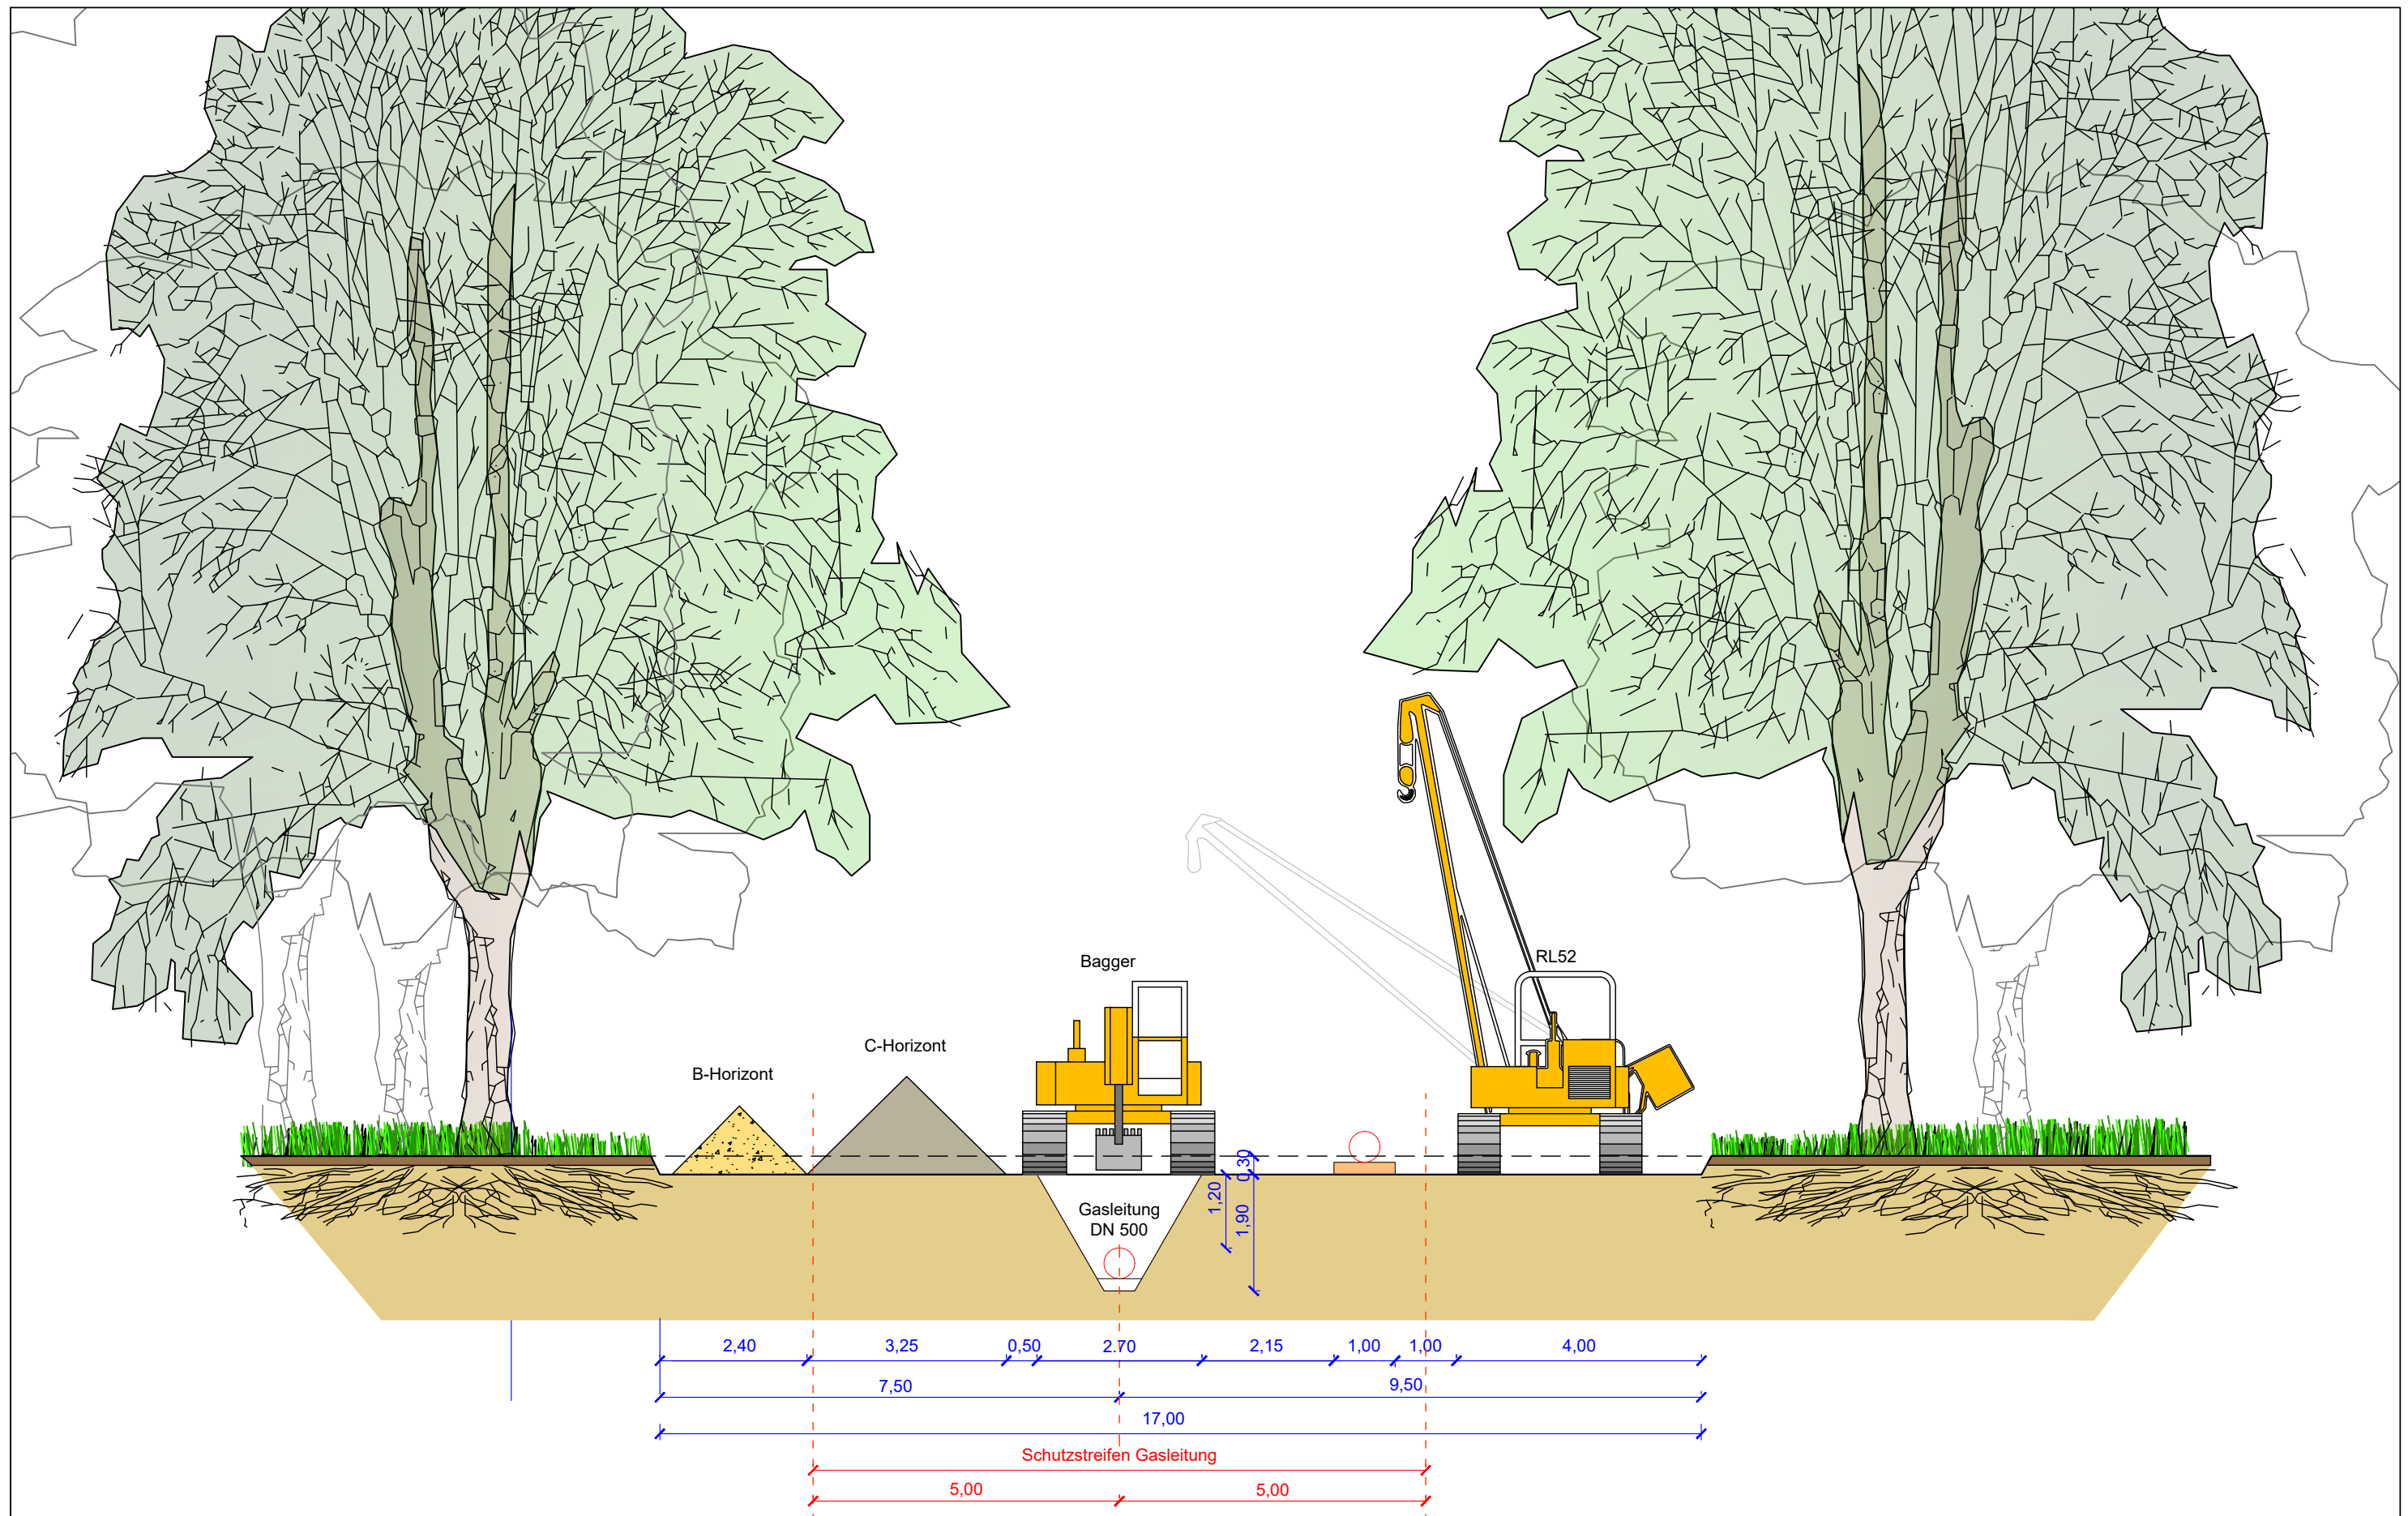

Planersteller :  Ingenieur- und Planungsbüro LANGE GbR		3						Auftraggeber :  Gaskraftwerk Leipzig GmbH & Co. KG Karlsstraße 1-3 89073 Ulm	Plantitel : Regelquerschnitt Gasanschlussleitung DN 500 im Wald	
		2								
		1		14.11.2018	Scholz	Wisniewski				
		0		02.06.2017	Wang	Wisniewski				
		Rev.	Ausgabe	Datum	Bearbeitet	Geprüft	Freigabe		Zeichnung Nr. : A 3.1.2	Massstab : 1 : 100