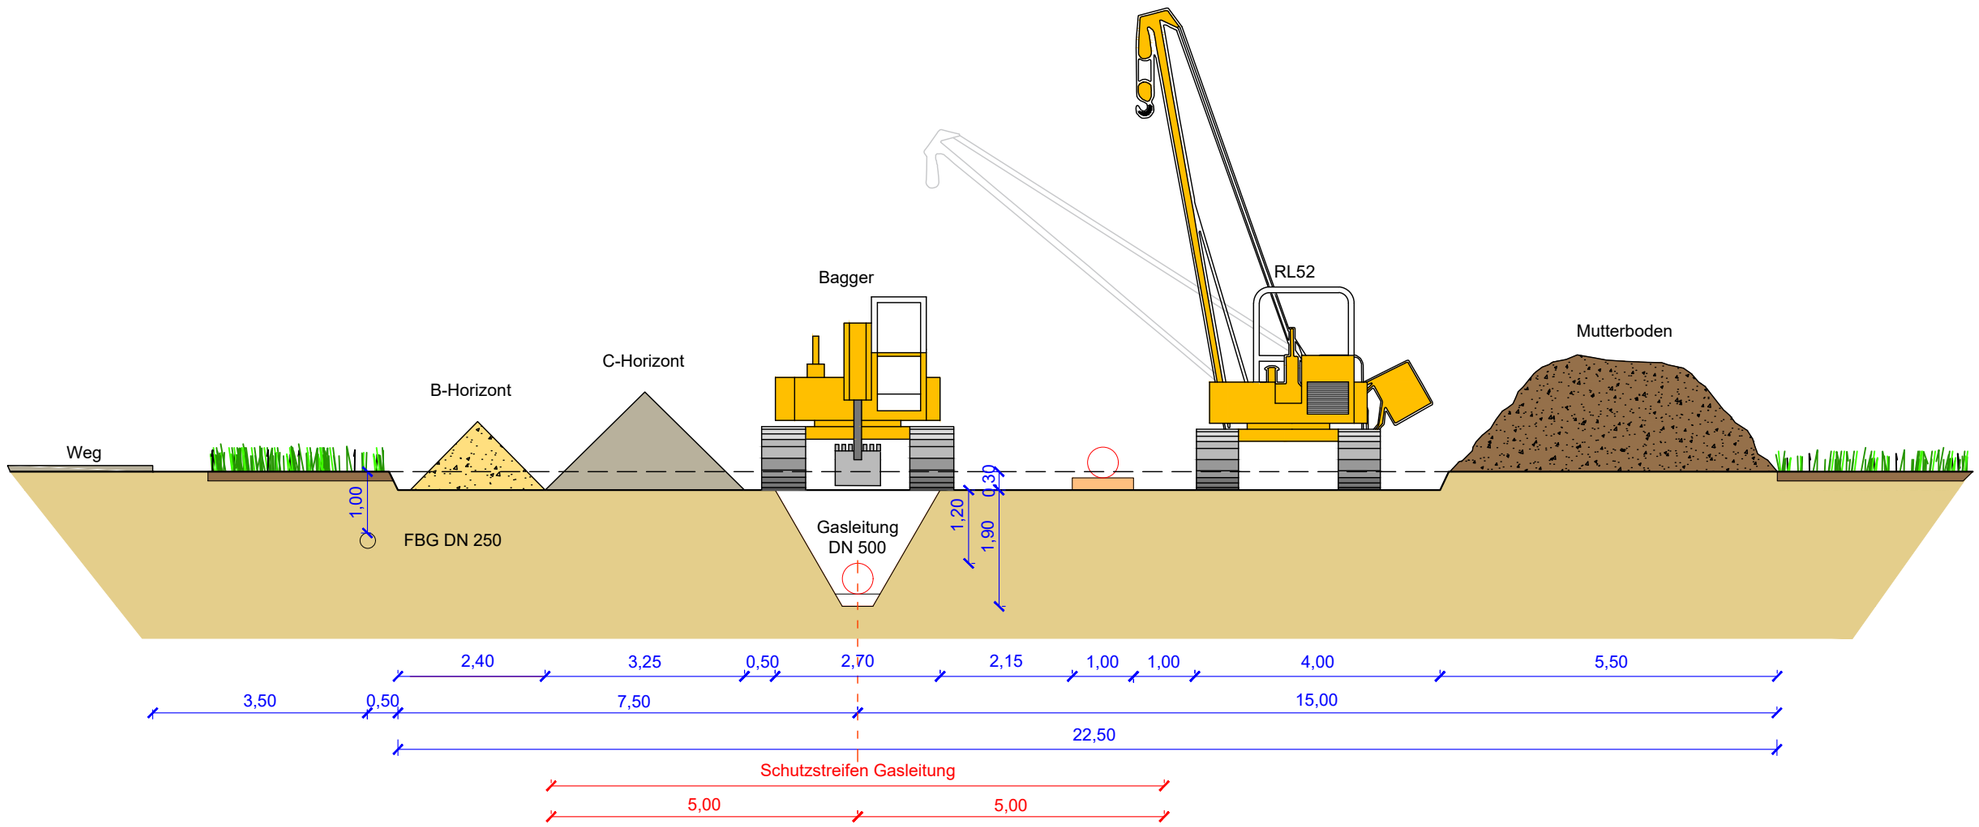

Planersteller :						
Ingenieur- und Planungsbüro LANGE GbR	3					
	2					
	1		14.11.2018	Scholz	Wisniewski	
	0		02.06.2017	Wang	Wisniewski	
	Rev.	Ausgabe	Datum	Bearbeitet	Geprüft	Freigabe

Auftraggeber :

Gaskraftwerk Leipheim

Gaskraftwerk Leipheim GmbH & Co. KG
Karlsstraße 1-3 89073 Ulm

Plantitel : **Regelquerschnitt**

Gasanschlussleitung DN 500
freie Feldflur parallel FBG Abstand 8 m

Zeichnung Nr. :	Massstab :
A 3.1.3	1 : 100

J:\Arcgis\Projekte\gasbu\CAD\Planung\AS\Typical_Final.dwg / Typical _3