


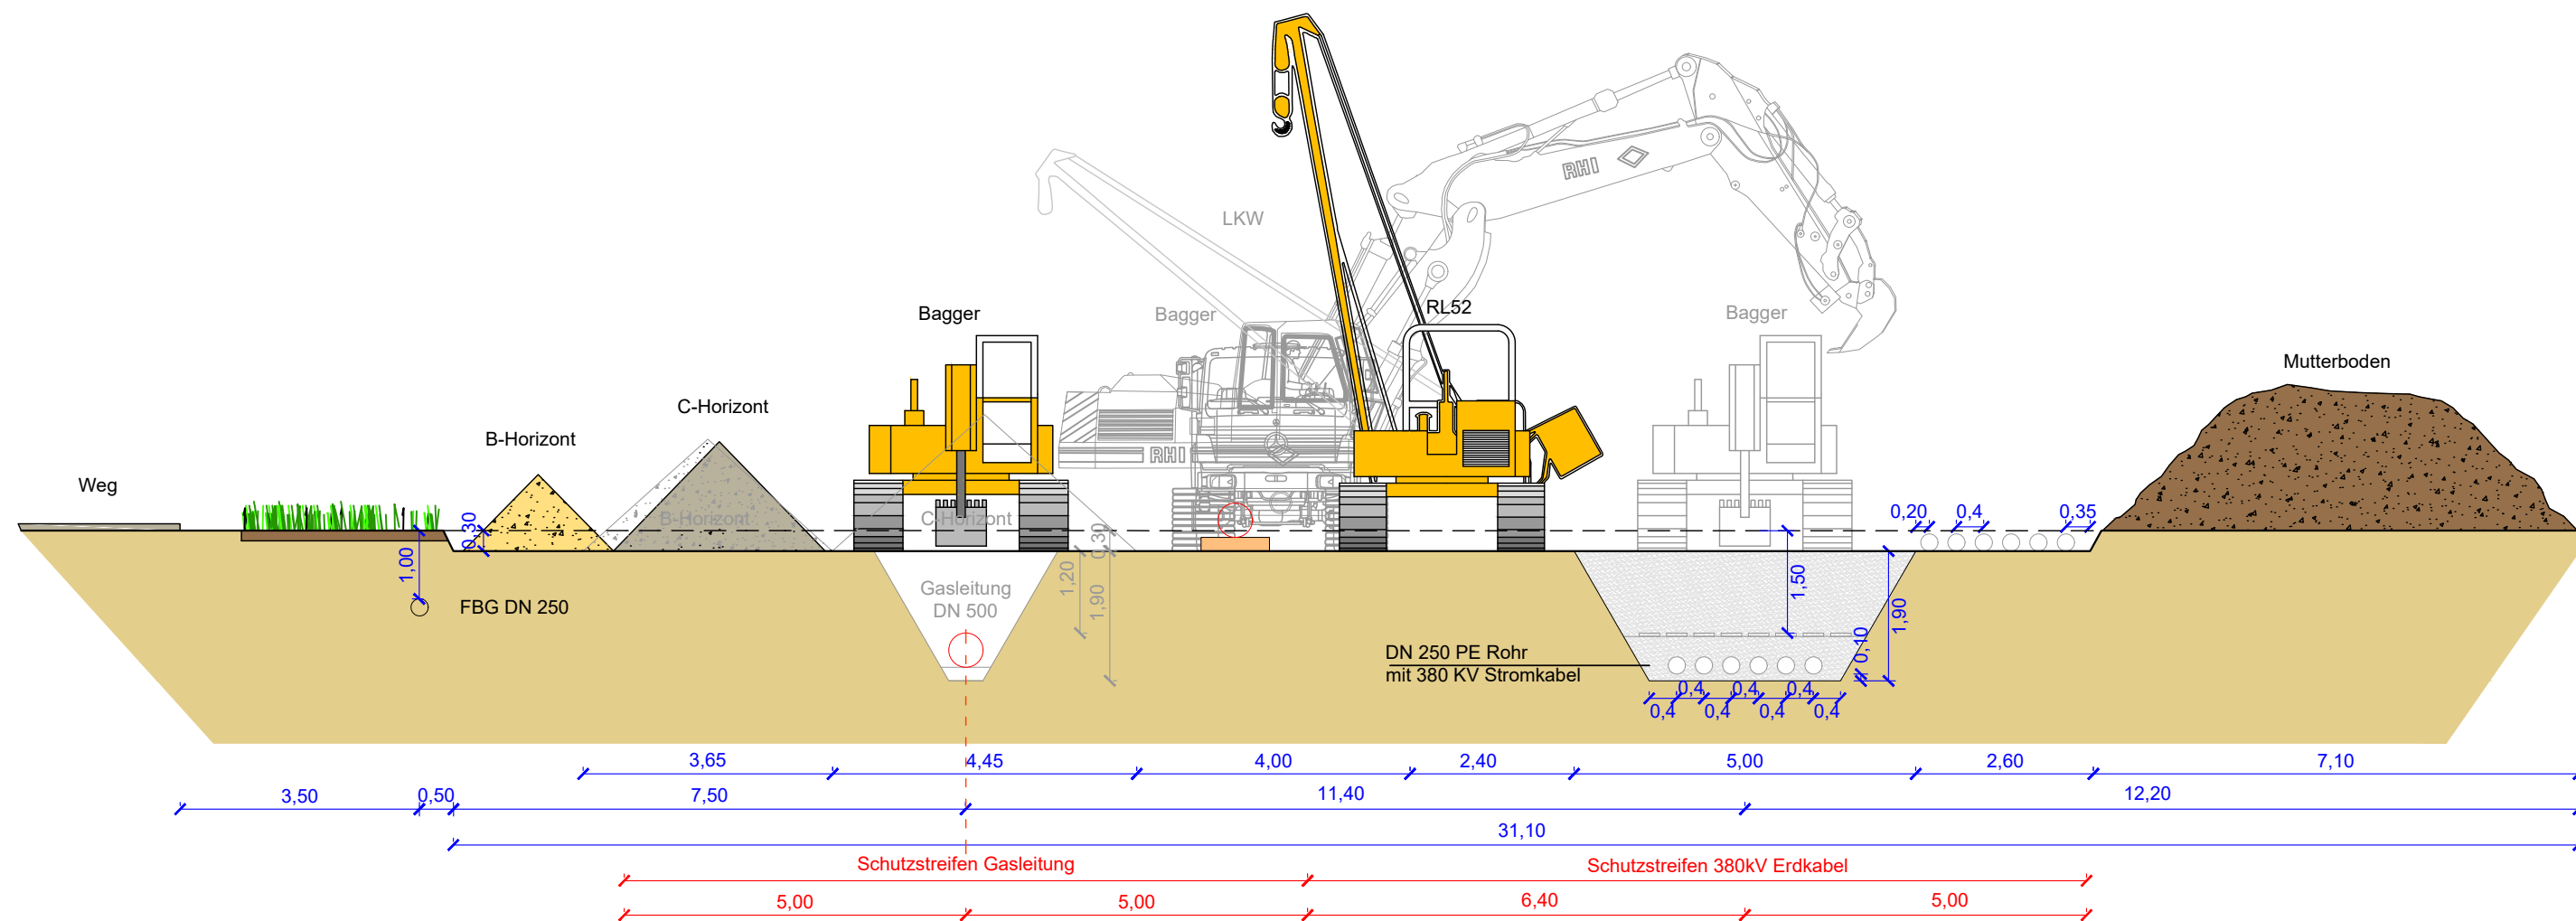

Planersteller :  Ingenieurbüro LANGE GbR	3						Auftraggeber :  Gaskraftwerk Leipzig GmbH & Co. KG Karlsstraße 1-3 89073 Ulm	Plantitel : Regelquerschnitt Gasanschlussleitung DN 500 / 380 kV-Erdkabel Abstand FBG 8 m, gemeinsamer Arbeitsstreifen freie Feldflur	
	2								
	1		14.11.2018	Scholz	Wisniewski				
	0		02.06.2017	Wang	Wisniewski			Zeichnung Nr. :	Massstab :
	Rev.	Ausgabe	Datum	Bearbeitet	Geprüft	Freigabe		A 3.1.4	1 : 100