


offene Straßenquerung

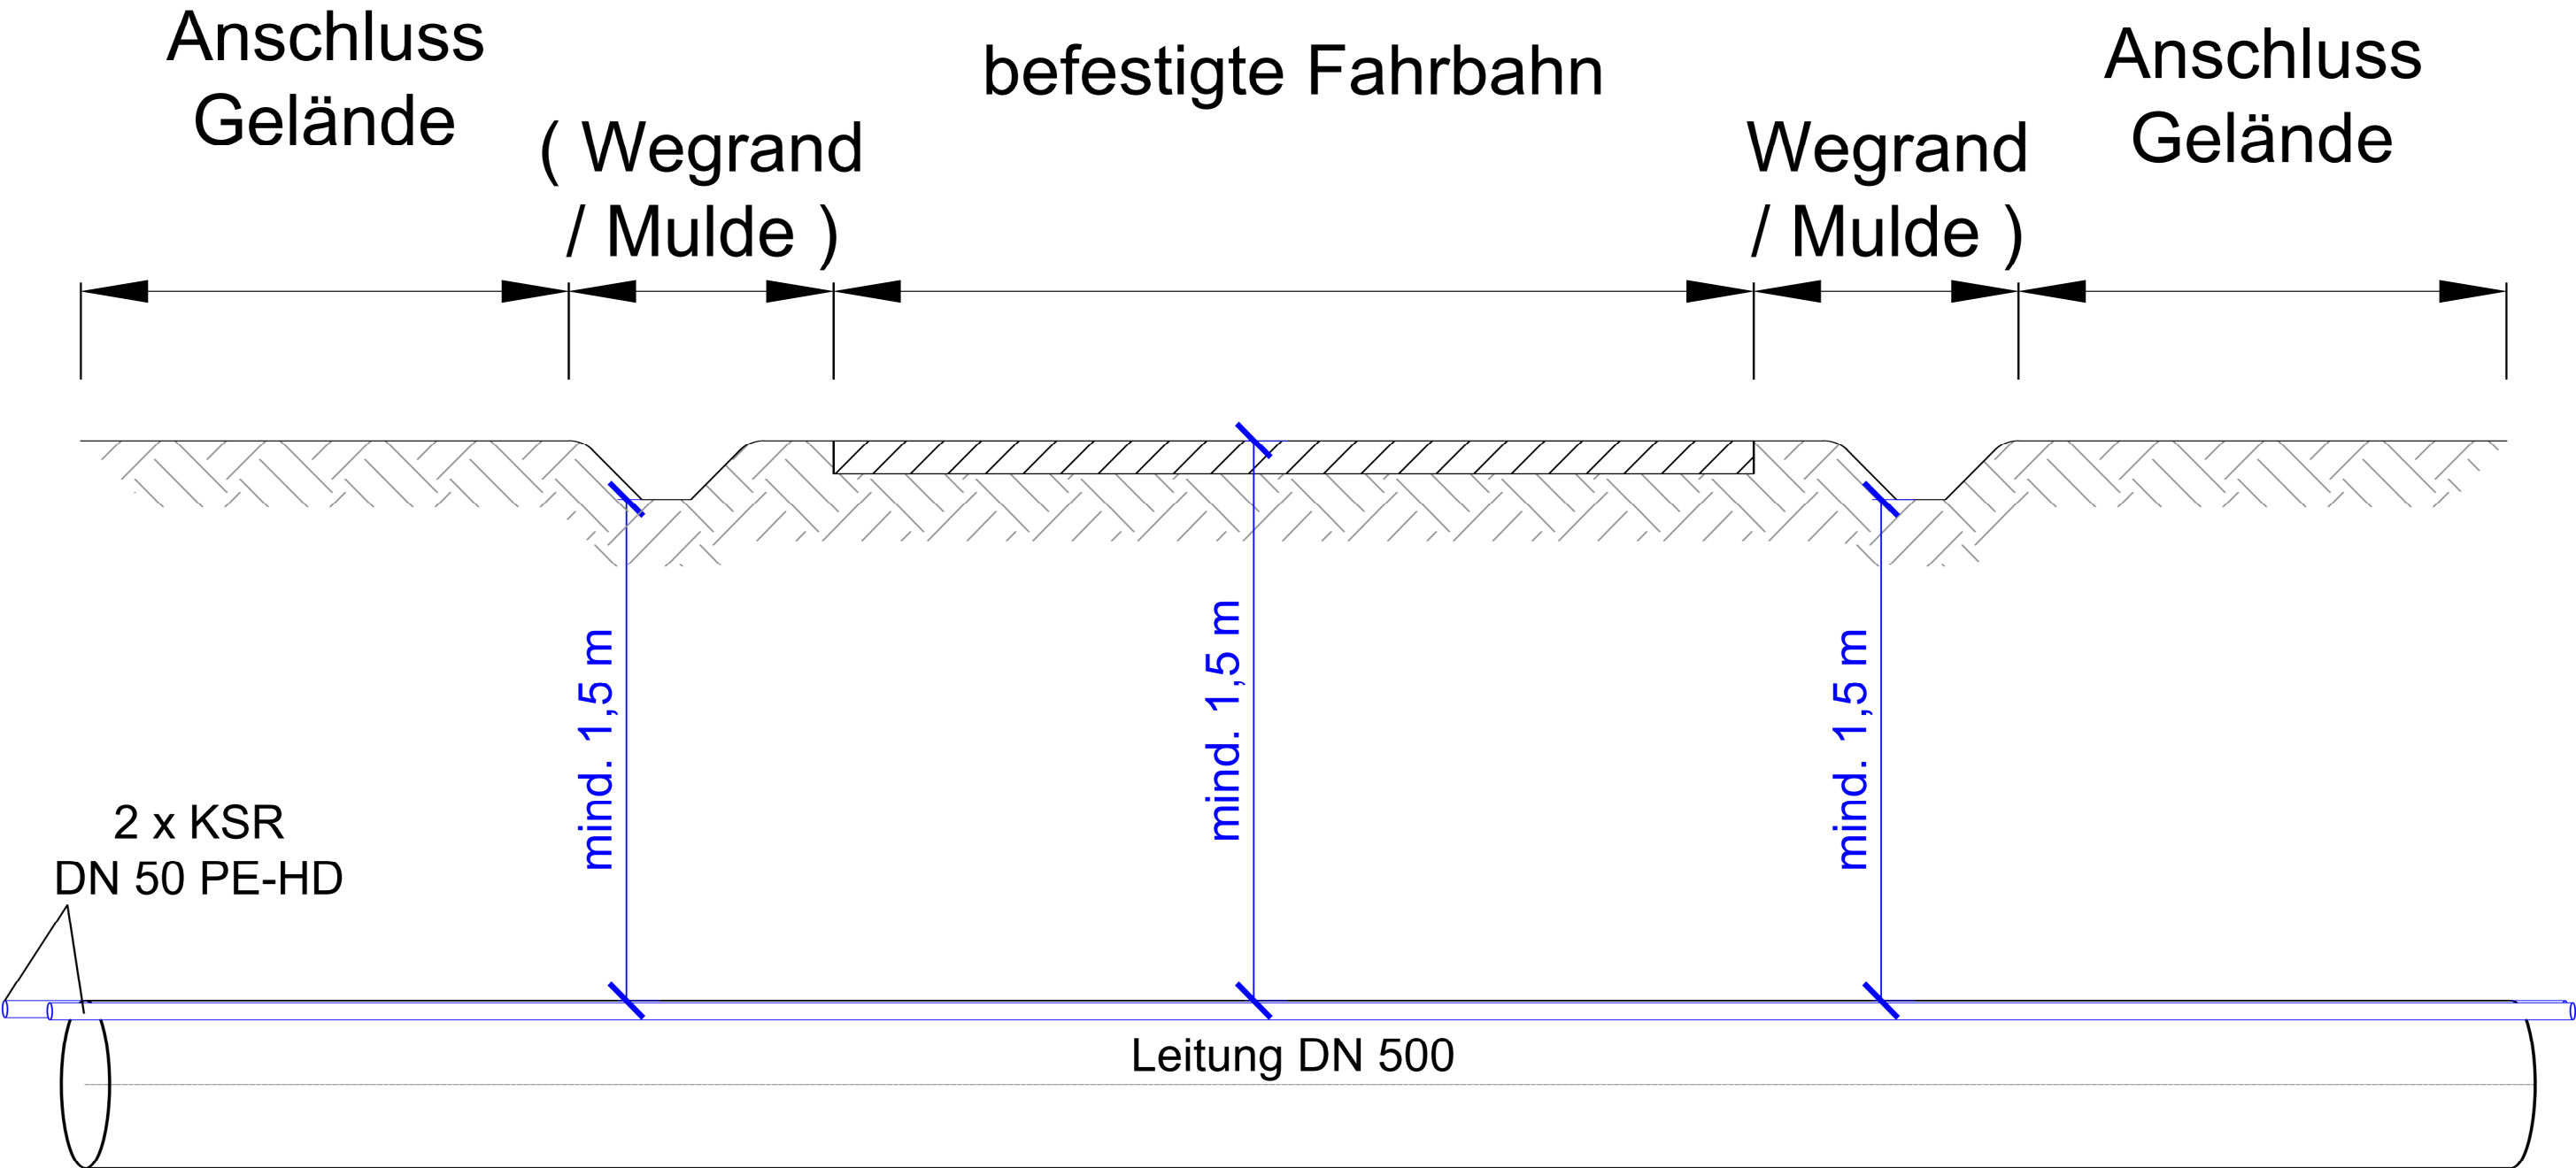

Planersteller :  Ingenieur- und Planungsbüro LANGE GbR	3						Auftraggeber :  Gaskraftwerk Leipzig GmbH & Co. KG Karlsstraße 1-3 89073 Ulm	Plantitel : Regeldetail offene Straßenkreuzung	
	2								
	1								
	0		01.06.2017	Wang	Wisniewski				
	Rev.	Ausgabe	Datum	Bearbeitet	Geprüft	Freigabe		Zeichnung Nr. : A 3.2.2	Massstab : 1 : 20