


offene Gewässerkreuzung

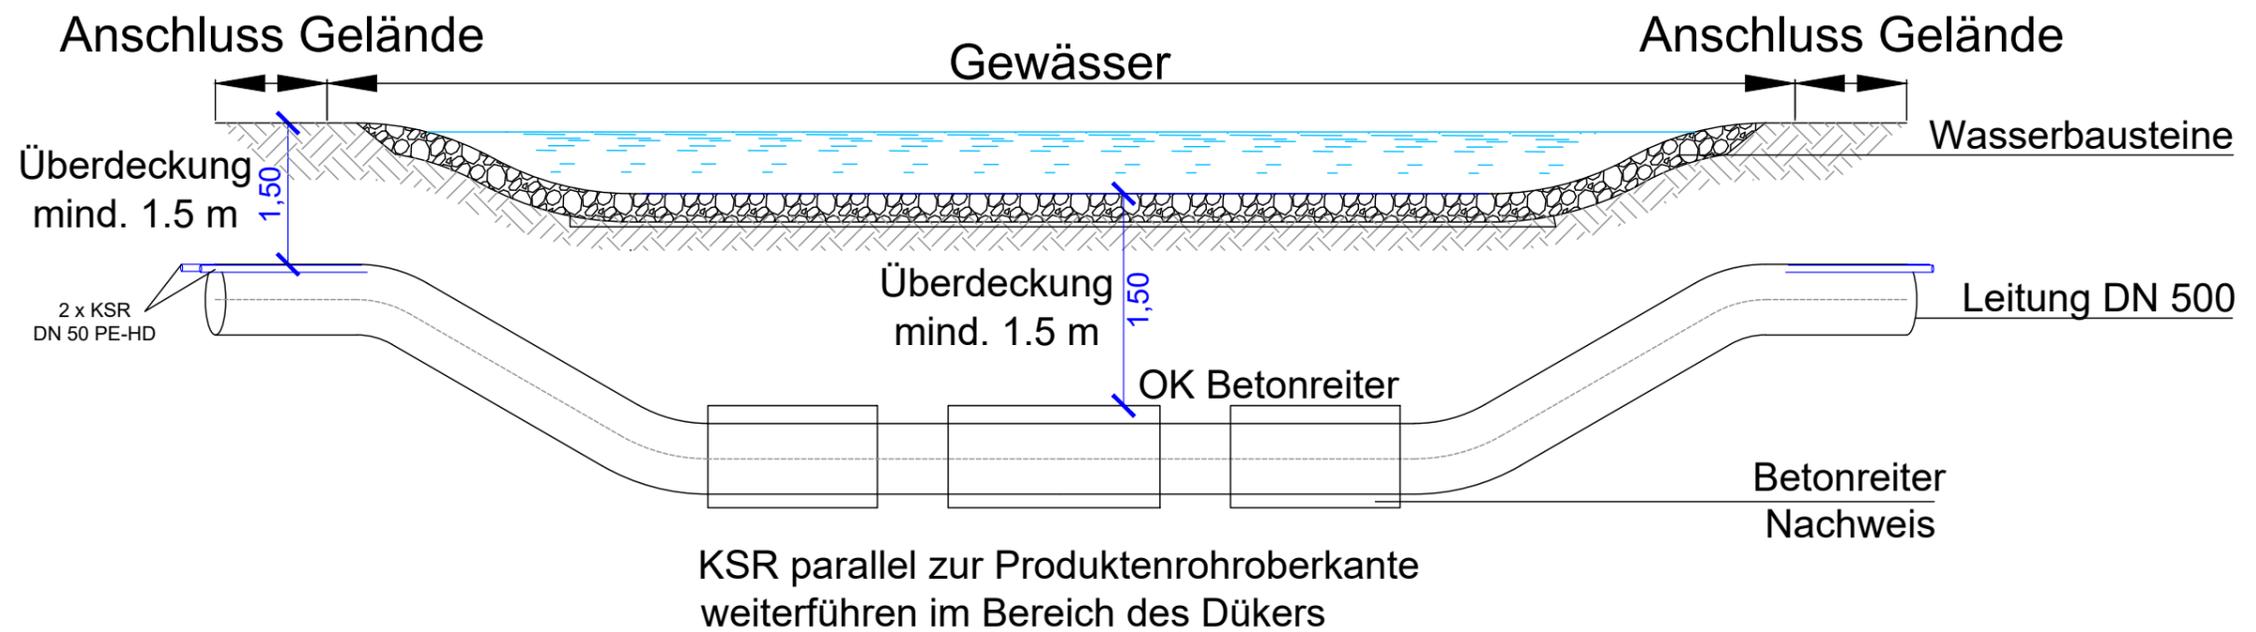

Planersteller :  Ingenieur- und Planungsbüro LANGE GbR	3					Auftraggeber :  Gaskraftwerk Leipzig GmbH & Co. KG Karlsstraße 1-3 89073 Ulm	Plantitel : Regeldetail offene Gewässerkreuzung		
	2						Zeichnung Nr. : A 3.2.3	Masstab : 1 : 50	
	1		19.11.2018	Scholz	Wisniewski				
	0		01.06.2017	Wang	Wisniewski				
	Rev.	Ausgabe	Datum	Bearbeitet	Geprüft		Freigabe		