


geschlossene Bauweise Bohrpressverfahren

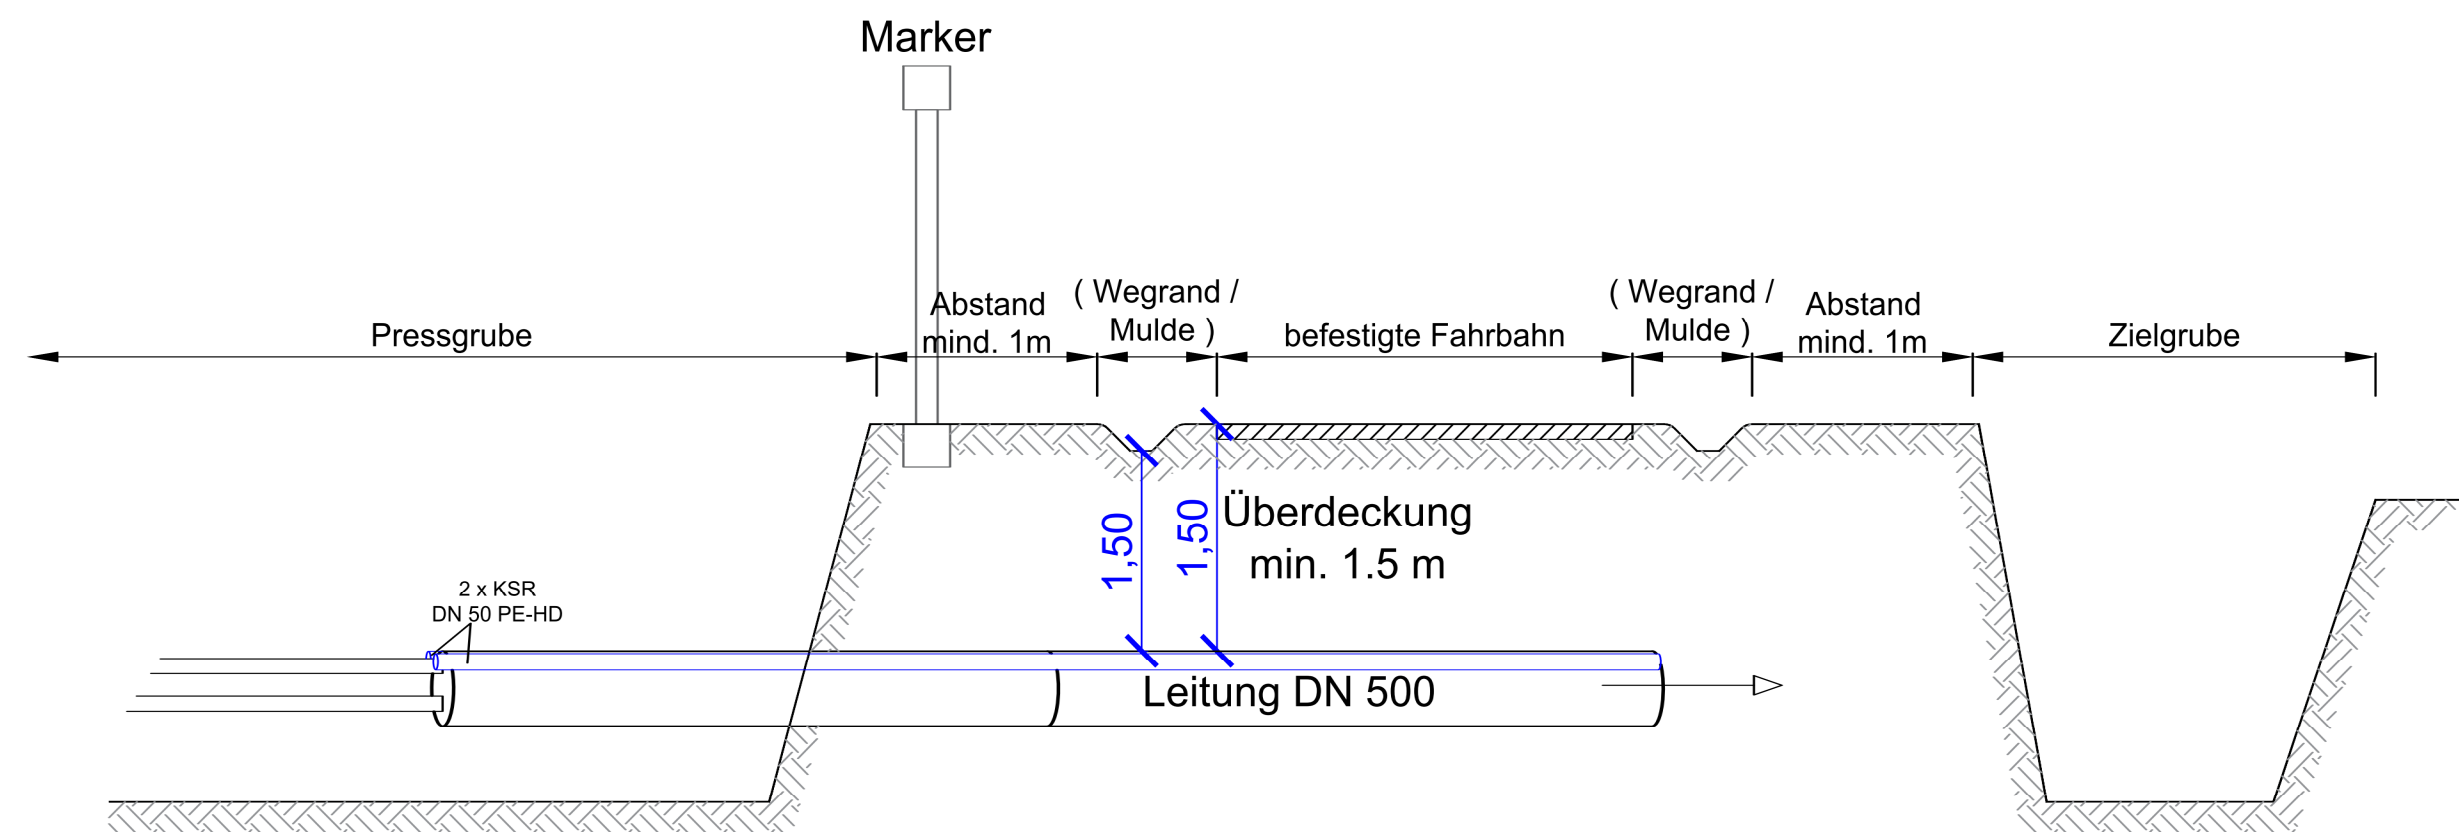

Planersteller :  Ingenieur- und Planungsbüro LANGE GbR	3						Auftraggeber :  Gaskraftwerk Leipzig GmbH & Co. KG Karlsstraße 1-3 89073 Ulm	Plantitel : Regeldetail Bohrpressverfahren	
	2								
	1								
	0		01.06.2017	Wang	Wisniewski			Zeichnung Nr. :	Masstab :
	Rev.	Ausgabe	Datum	Bearbeitet	Geprüft	Freigabe		A 3.2.4	1 : 50