



Unterkreuzung Fremdleitung
(Längsschnitt)

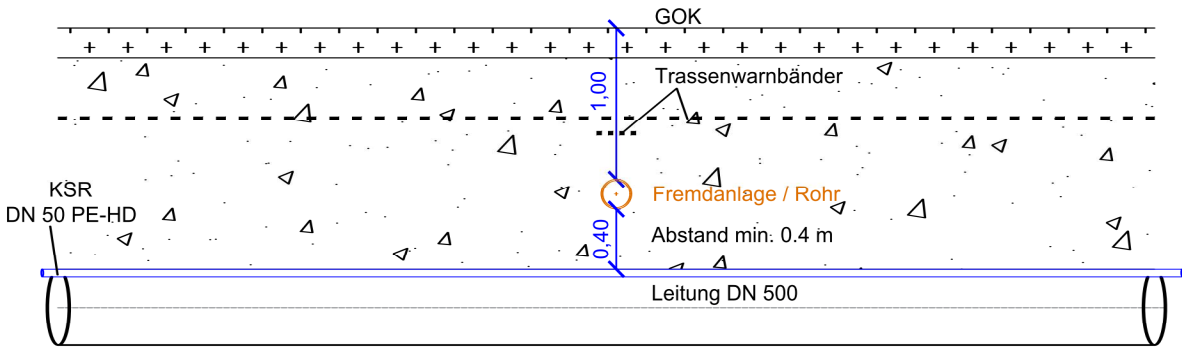

Unterkreuzung Fremdleitung
(Querschnitt)

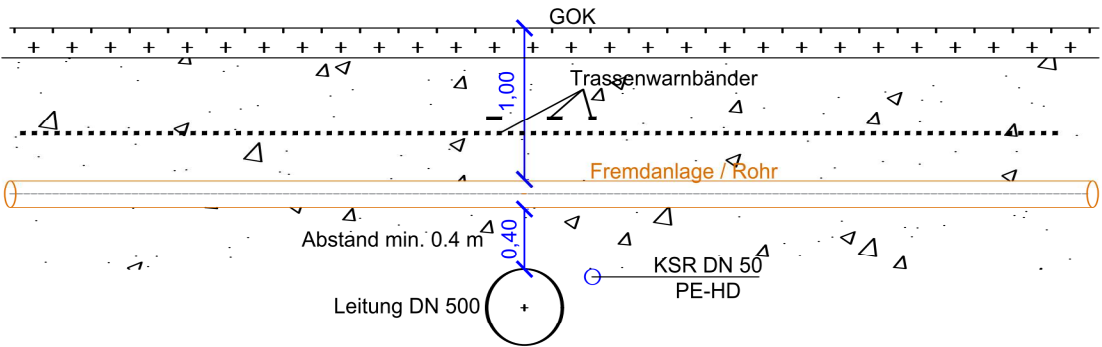

Planersteller :  Ingenieur- und Planungsbüro LANGE GbR	3					Auftraggeber :  Gaskraftwerk Leipzig GmbH & Co. KG Karlsstraße 1-3 89073 Ulm	Plantitel : Regeldetail Unterkreuzung Fremdleitung		
	2								
	1								
	0		01.06.2017	Wang	Wisniewski			Zeichnung Nr. : A 3.2.5	Massstab : 1 : 50
	Rev.	Ausgabe	Datum	Bearbeitet	Geprüft		Freigabe		