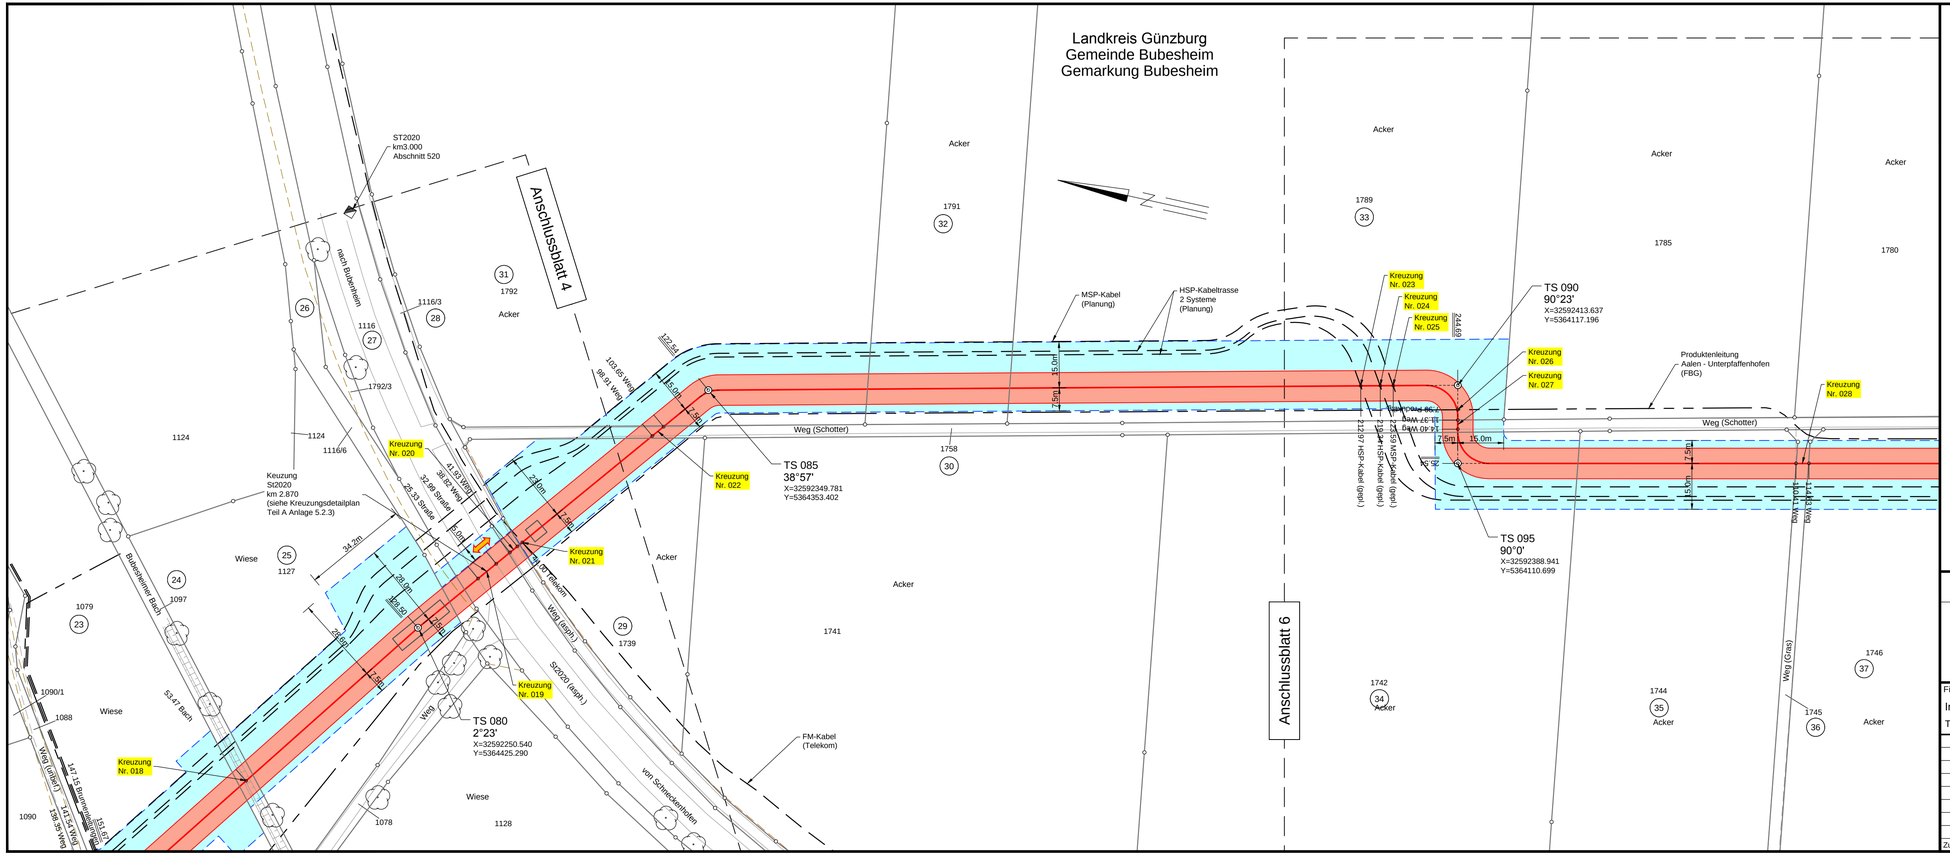

Gaskraftwerk Leipheim

Anlage 4.5

LAGEPLAN
Gasanschlussleitung GKL
(AL GKL)

Gasleitung DN 500
von TS 080 bis TS 095

Maßstab 1 : 1000

Legende:

- Schutzstreifen (2 x 5 m)
- Gasleitung (Planung)
- 1 Grundstücks-ordnungsnummer
- 369 Flurstücksnummer
- Kreuzung Nr. 005 Kreuzungsnummer

Grenzen:

- Land
- Kreis
- Stadt/Gem.
- Gemarkung
- Flurstück
- Flurbereinigung

Quellvermerk: Geobasisdaten: Bayrische Vermessungsverwaltung

Planfeststellungsunterlage

Aufgestellt
Ulm, 10.04.2018

i.V. ..... i.V. .....

Satzungsgemäß ausgelegen in der Zeit
vom .....
bis .....

Zeit und Ort der Auslegung sind vor Auslegung ortsüblich bekannt gemacht worden

Gemeinde: .....

Dienstsiegel/Unterschrift .....

Planfeststellungsbehörde

Firma	Maßstab:	Einheit:
Ing. und Planungsbüro Lange Technische Planung	1 : 1000	Meter

	Datum	Name
Bearb.	19.03.2018	S. Roloff
Gepr.	20.03.2018	G. Wisniewski
Zustand		-

Gaskraftwerk Leipheim

Zust.	Änderung	Datum	Name	Blatt: 5 von 12