


Maßstab der Längen 1 : 1000
der Höhen 1 : 500

Bei Fremdleitungen mit unbekannter Tiefenlage wurden in Anlehnung an DIN 1998 folgende Überdeckungen angenommen:


E- und F-Kabel:	1,0 m
Gasleitungen:	1,0 m
Wasserleitungen:	1,2 m
Abwasserleitungen:	Messung erforderlich!

Nr.	Beschreibung	008	Weg (asphaltiert)
003	Weg (unbefestigt)(Gras)		
004	Kreisstraße GZ 4 (asphaltiert)		
	Rudolf-Wanzi-Straße		
	bei km1.531		
005	Weg (befestigt)(asphaltiert)		
006	Weg (unbefestigt)(Gras)		
007	Produktenleitung		
	Aalen - Unterpfangenhofen		
	(F&G)		
	genaue Lage, Rohrdurchmesser		
	und Verlegetiefe unbekannt		


Überdeckung von	14.11.2018	SR	 Gaskraftwerk Leipzig
1,20m auf 1,50m			
Änderung	Datum	Name	Blatt: 2 von 12

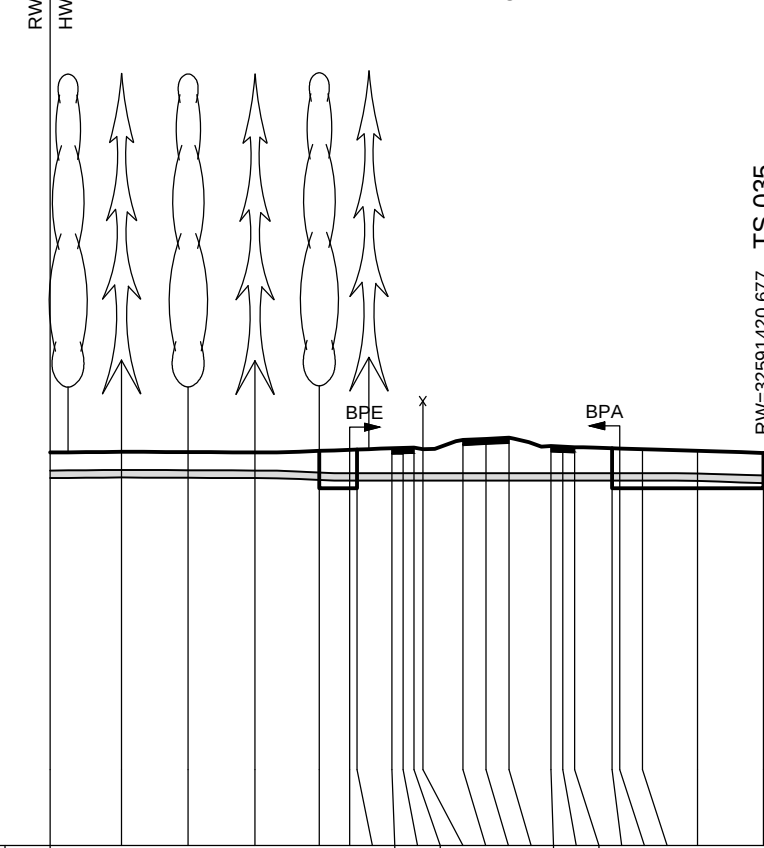


Nutzungsart		Mischwald		Weg	Straße	Weg	Acker	
Geländehöhe	475.98 476.03 476.01 475.99 476.08 476.16 476.17 476.18 476.28 476.29 476.20 476.21 476.88 476.95 476.40 476.36 476.38 476.39 476.25 476.20 476.09 475.95 475.92							
Bauweise		offene Bauweise			Pressung			offene Bauweise
Überdeckung Gasleitung (O.K. Rohr)	1.20 1.20 1.20 1.20 1.42 1.54 1.55 1.56 1.67 1.58 1.70 2.26 2.33 1.78 1.74 1.64 1.63 1.58 1.50 1.50 1.50							
kreuzende Objekte		Zielgrube		Weg (unbef.)	Zahn	Kreuzstraße (bef.)		
Verlegte/fle Fremdleitung (Objektachse)						Weg (unbef.)		
Kreuzungs.-Nr.								
Station Trassenachse	0.00 9.42 18.25 27.07 35.59 39.59 40.59 41.59 46.66 48.13 49.28 50.28 51.64 60.69 67.81 67.81 57.84 74.33 75.33 78.33 85.60 94.33 96.18			003	004	005		

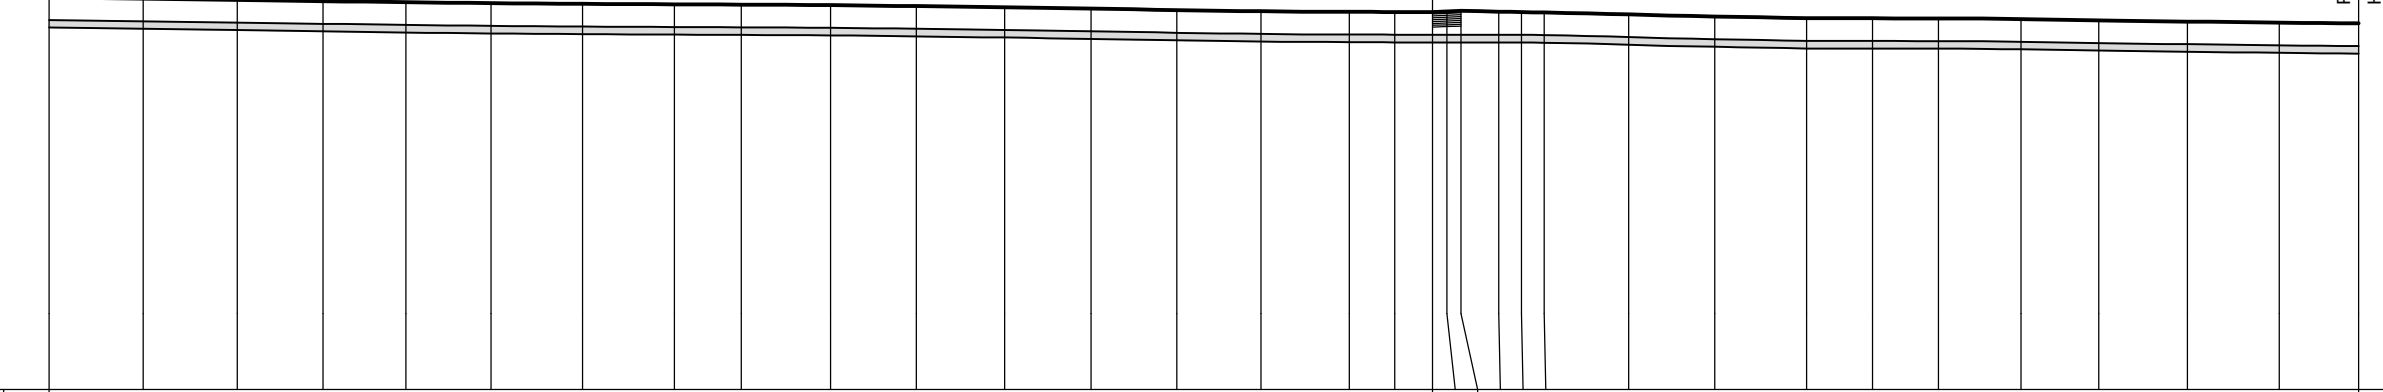

Nutzungsart			Acker																Weg		Acker															
Geländehöhe	475.92	475.84	475.75	475.68	475.60	475.54	475.49	475.46	475.44	475.41	475.34	475.27	475.18	475.08	475.00	474.96	474.95	474.95	475.03	474.98	474.95	474.92	474.79	474.66	474.55	474.54	474.53	474.48	474.40	474.32	474.25	474.20				
Bauweise	offene Bauweise																																			
Überdeckung Gasleitung (O.K. Rohr)	1.50	1.50	1.50	1.50	1.50	1.50	1.50	1.50	1.50	1.50	1.50	1.50	1.50	1.50	1.50	1.50	1.51	1.50	1.58	1.53	1.53	1.50	1.50	1.50	1.50	1.50	1.50	1.50	1.50	1.50	1.50	1.50				
kreuzende Objekte																	Zaun	Weg (unbef.)																		
Verlegetiefe Fremdleitung (Objektachse)																																				
Kreuzungs.-Nr.																	006																			
Station Trassenachse	0.00	12.46	24.91	36.25	47.22	58.49	68.91	70.57	82.75	91.59	103.37	114.74	126.42	137.86	149.21	160.31	172.01	178.01	183.01	184.91	191.80	193.80	197.81	208.97	220.38	232.49	241.21	249.94	260.88	271.18	282.87	295.02	305.95			

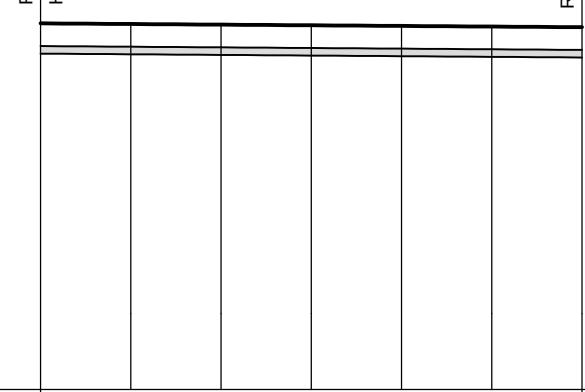

Nutzungsart		Acker						
Geländehöhe	474.20	474.16	474.12	474.07	474.03	473.99	473.94	
Bauweise		offene Bauweise						
Überdeckung Gasleitung (O.K. Rohr)	1.50	1.50	1.50	1.50	1.50	1.50	1.50	
kreuzende Objekte								
Verlegetiefe Fremdleitung (Objektachse)								
Kreuzungs.-Nr.								
Station Trassenachse	0.00	11.93	23.87	35.80	47.73	59.67	71.60	

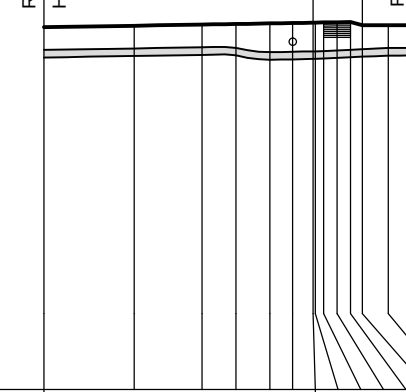

Nutzungsart		Acker					Weg			Acker	
Geländehöhe	473.94	474.05	474.12	474.16	474.20	474.22	474.25	474.28	474.29	474.07	474.08
Bauweise		offene Bauweise									
Überdeckung Gasleitung (O.K. Rohr)	1.50	1.50	1.50	1.50	1.50	1.50	1.50	1.50	1.50	1.50	1.50
kreuzende Objekte			Schurzstr. (FBO)	Schurzstr. (FBO)	Produkt. lsg. (FBO)	Zaun	Schurzstr. (FBO)	Weg (bet.)	Zaun		
Verlegetiefe Fremdleitung (Objektachse)				1.25							
Kreuzungs.-Nr.					007			008			
Station Trassenachse	0.00	11.96	20.93	25.42	29.80	32.90	35.62	35.90	40.56	42.10	48.72