


# RECHTSERWERBSPLAN Gasanschlussleitung GKL (AL GKL)

Gasleitung DN 500  
von TS 030 bis TS 050


Maßstab 1 : 1000

**Legende:**

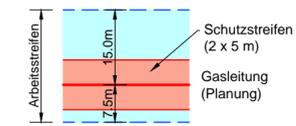

- ① Grundstücksordnungsnummer
- ① Eigentümerschlüsselnummer
- 369 Flurstücksnummer

**Grenzen:**

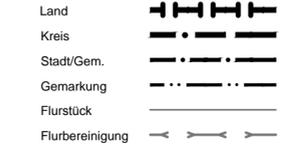

Quellvermerk: Geobasisdaten: Bayrische Vermessungsverwaltung

**Planfeststellungsunterlage**

Aufgestellt  
Ulm, .....10.04.2018.....  
i.V. .... i.V. ....

Satzungsgemäß ausgelegt in der Zeit  
vom .....  
bis .....  
Zeit und Ort der Auslegung sind vor Auslegung ortsüblich bekannt gemacht worden  
Gemeinde: .....

Firma  
Ing. und Planungsbüro Lange  
Technische Planung

Maßstab:  
1 : 1000


Einheit:  
Meter

Dienstiegel/Unterschrift .....

	Datum	Name
Bearb.	19.03.2018	S. Roloff
Gepr.	20.03.2018	G. Wisniewski
Zustand		-



Zust. Änderung Datum Name Blatt: 2 von 12

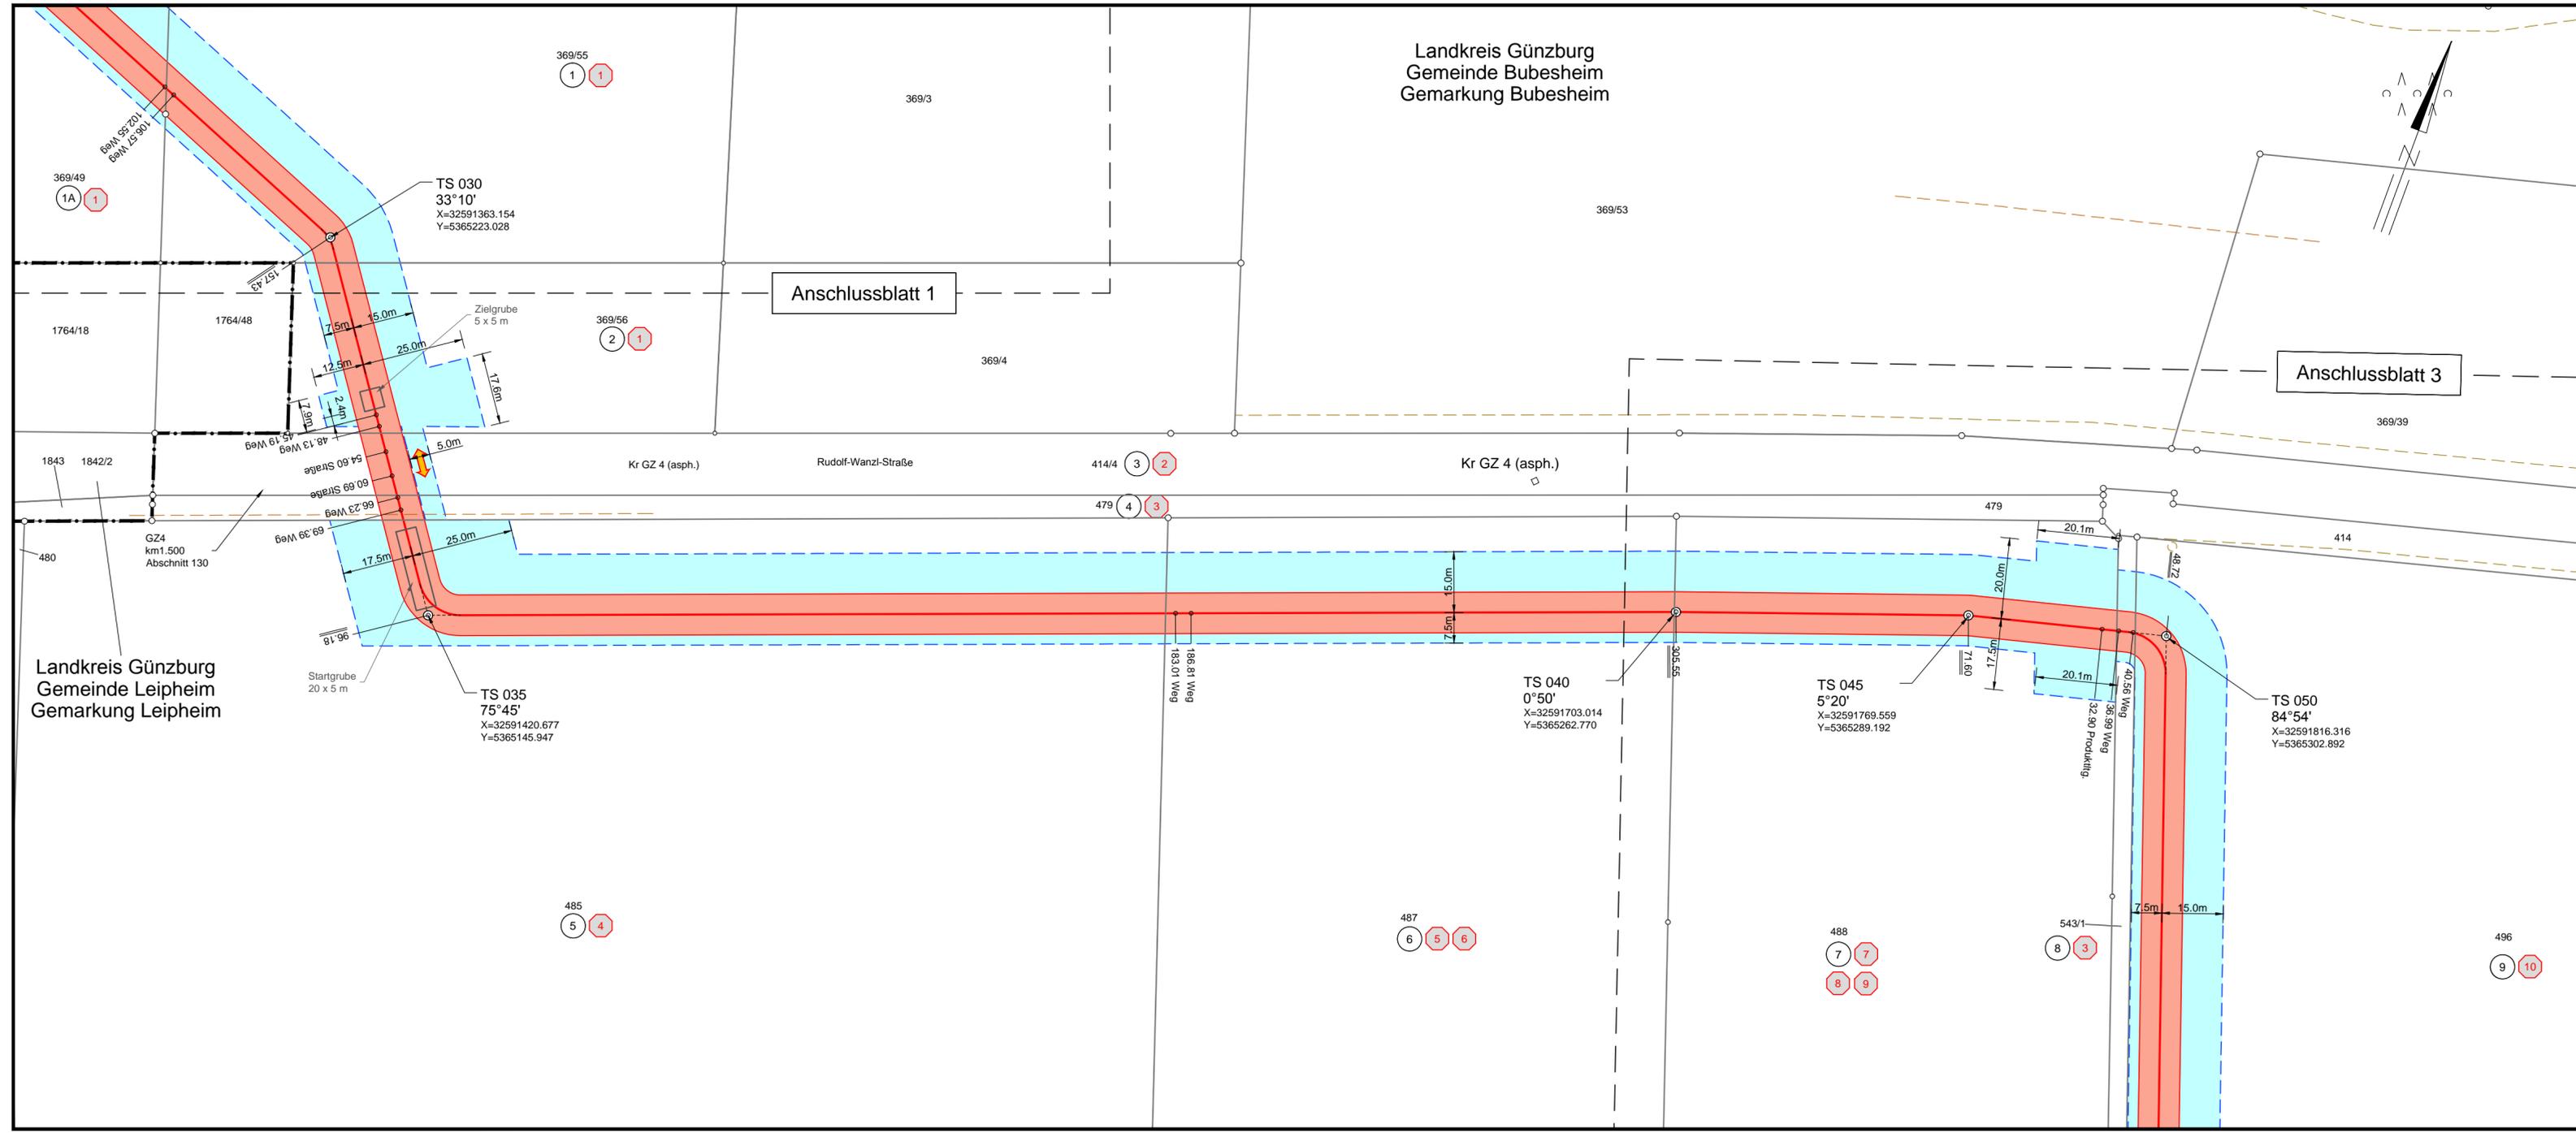

Landkreis Günzburg  
Gemeinde Bubesheim  
Gemarkung Bubesheim

Landkreis Günzburg  
Gemeinde Leipheim  
Gemarkung Leipheim