
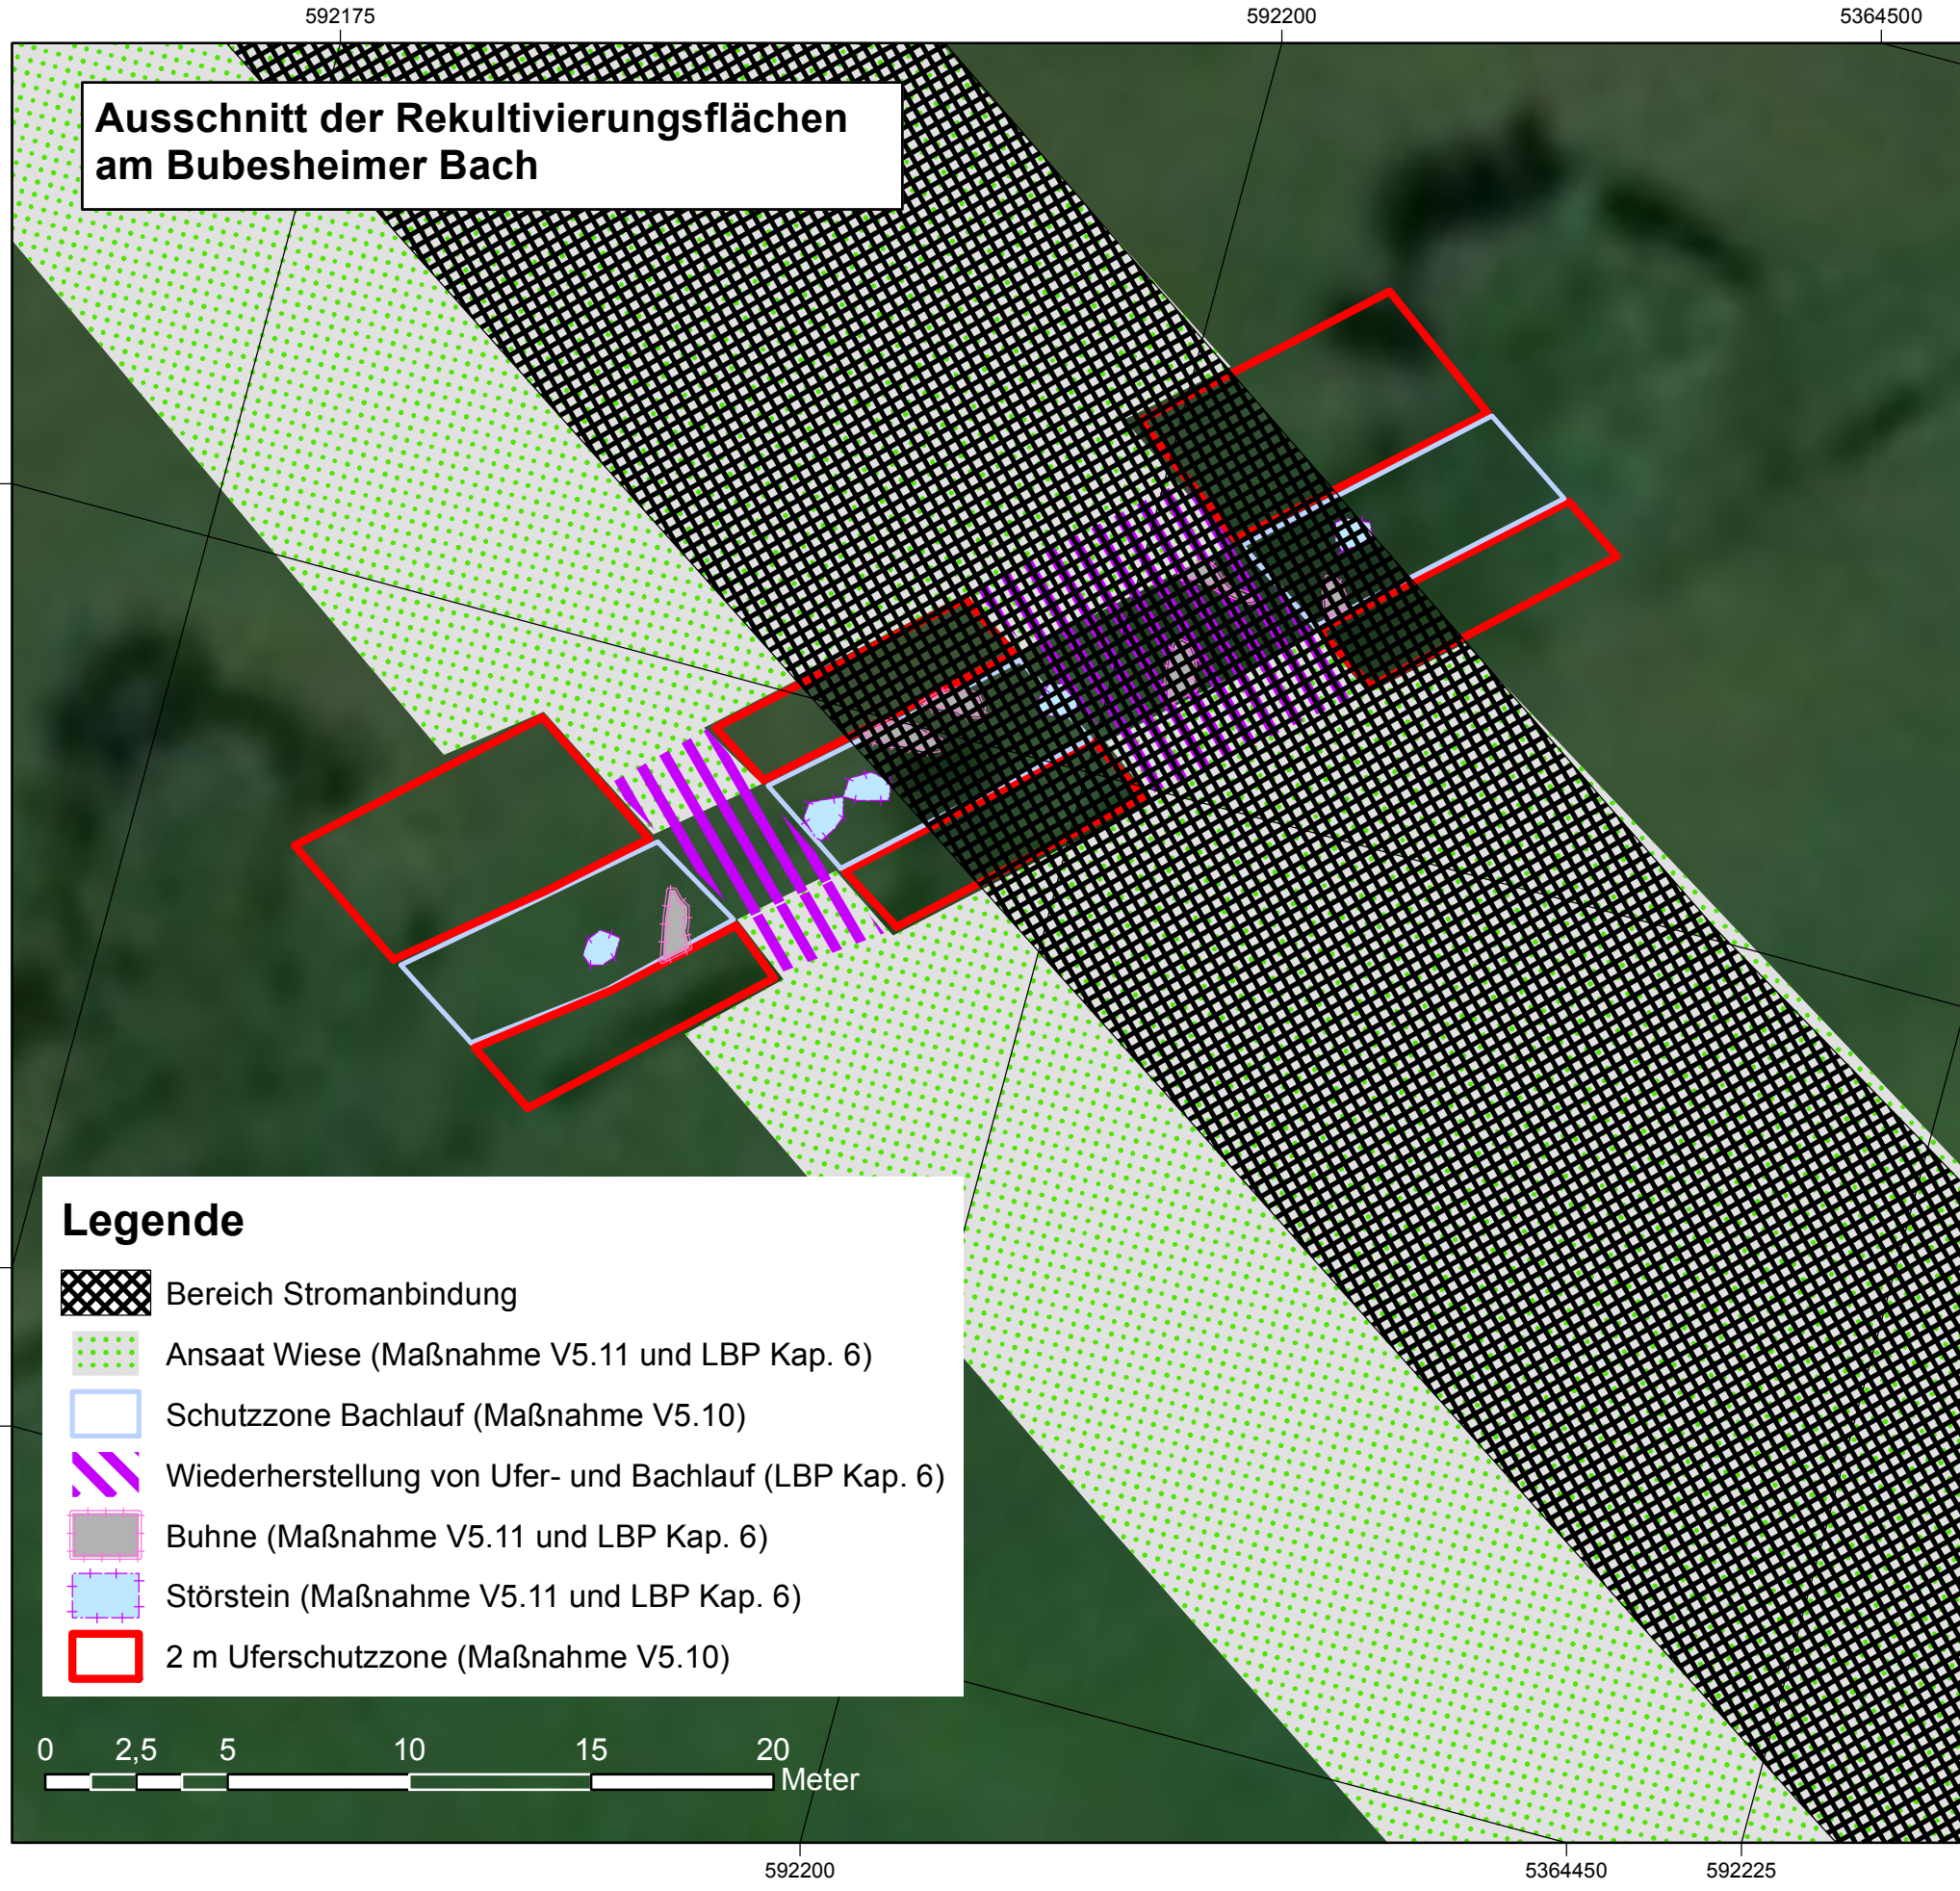
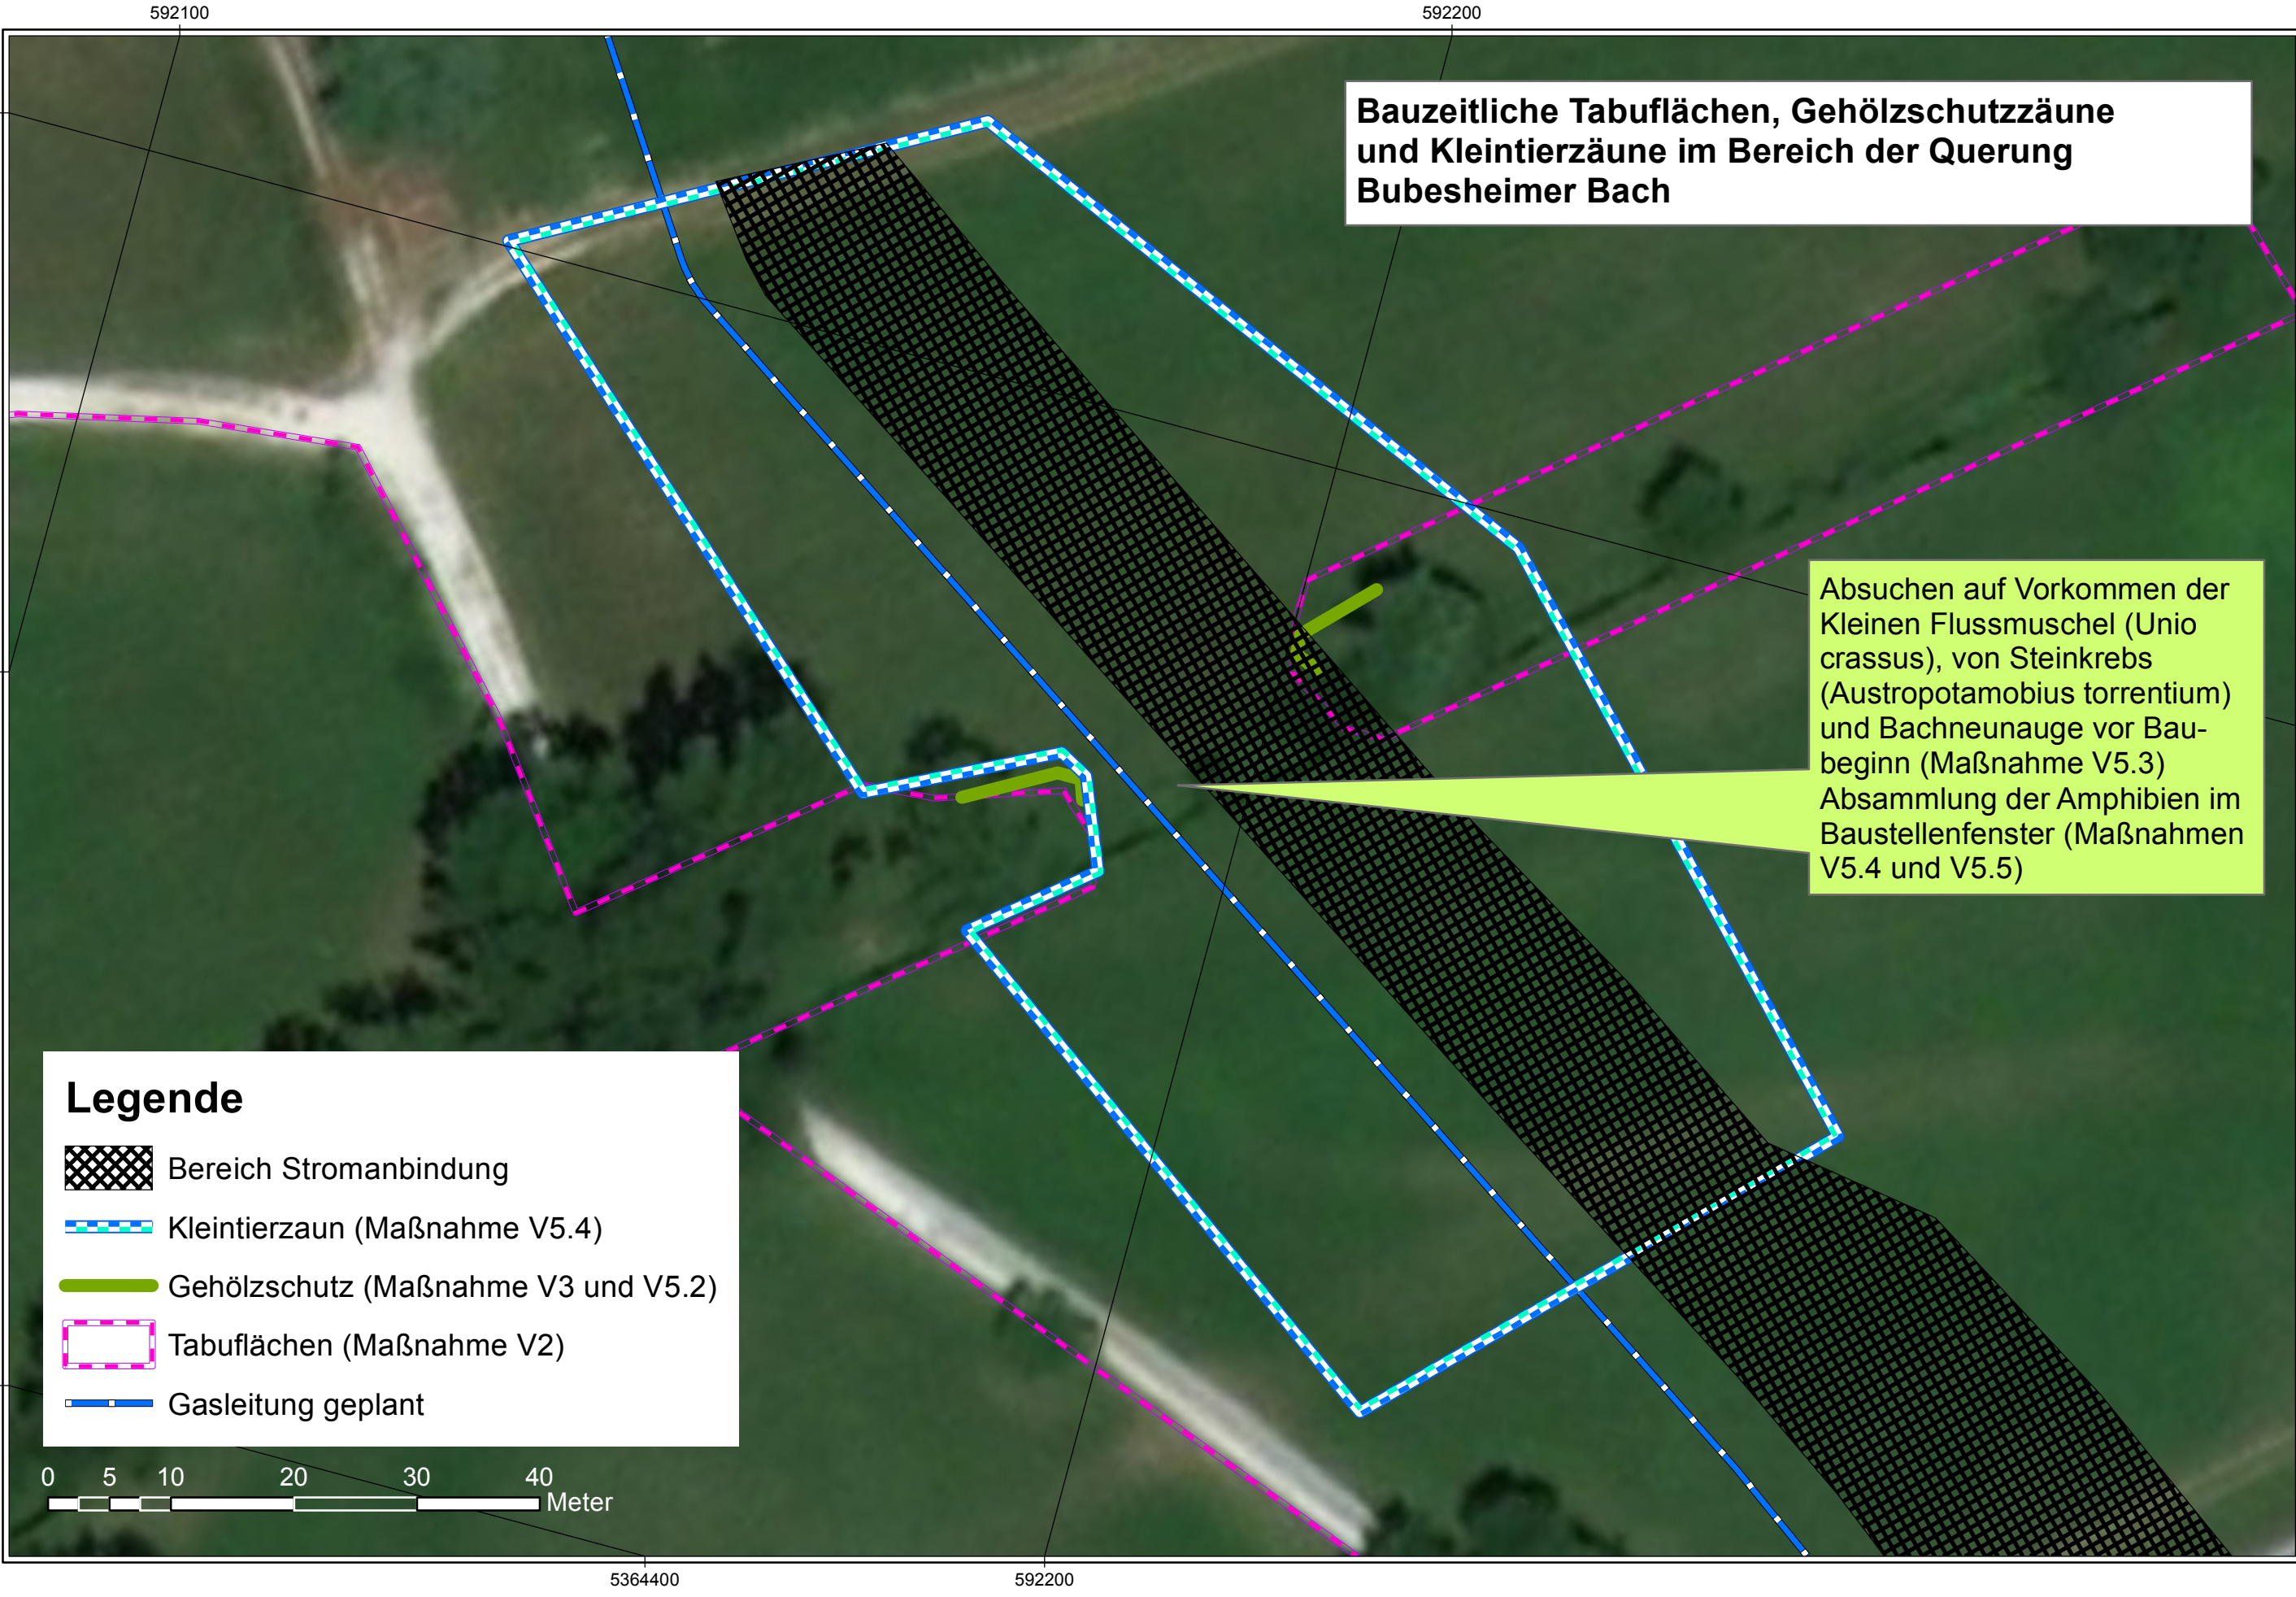
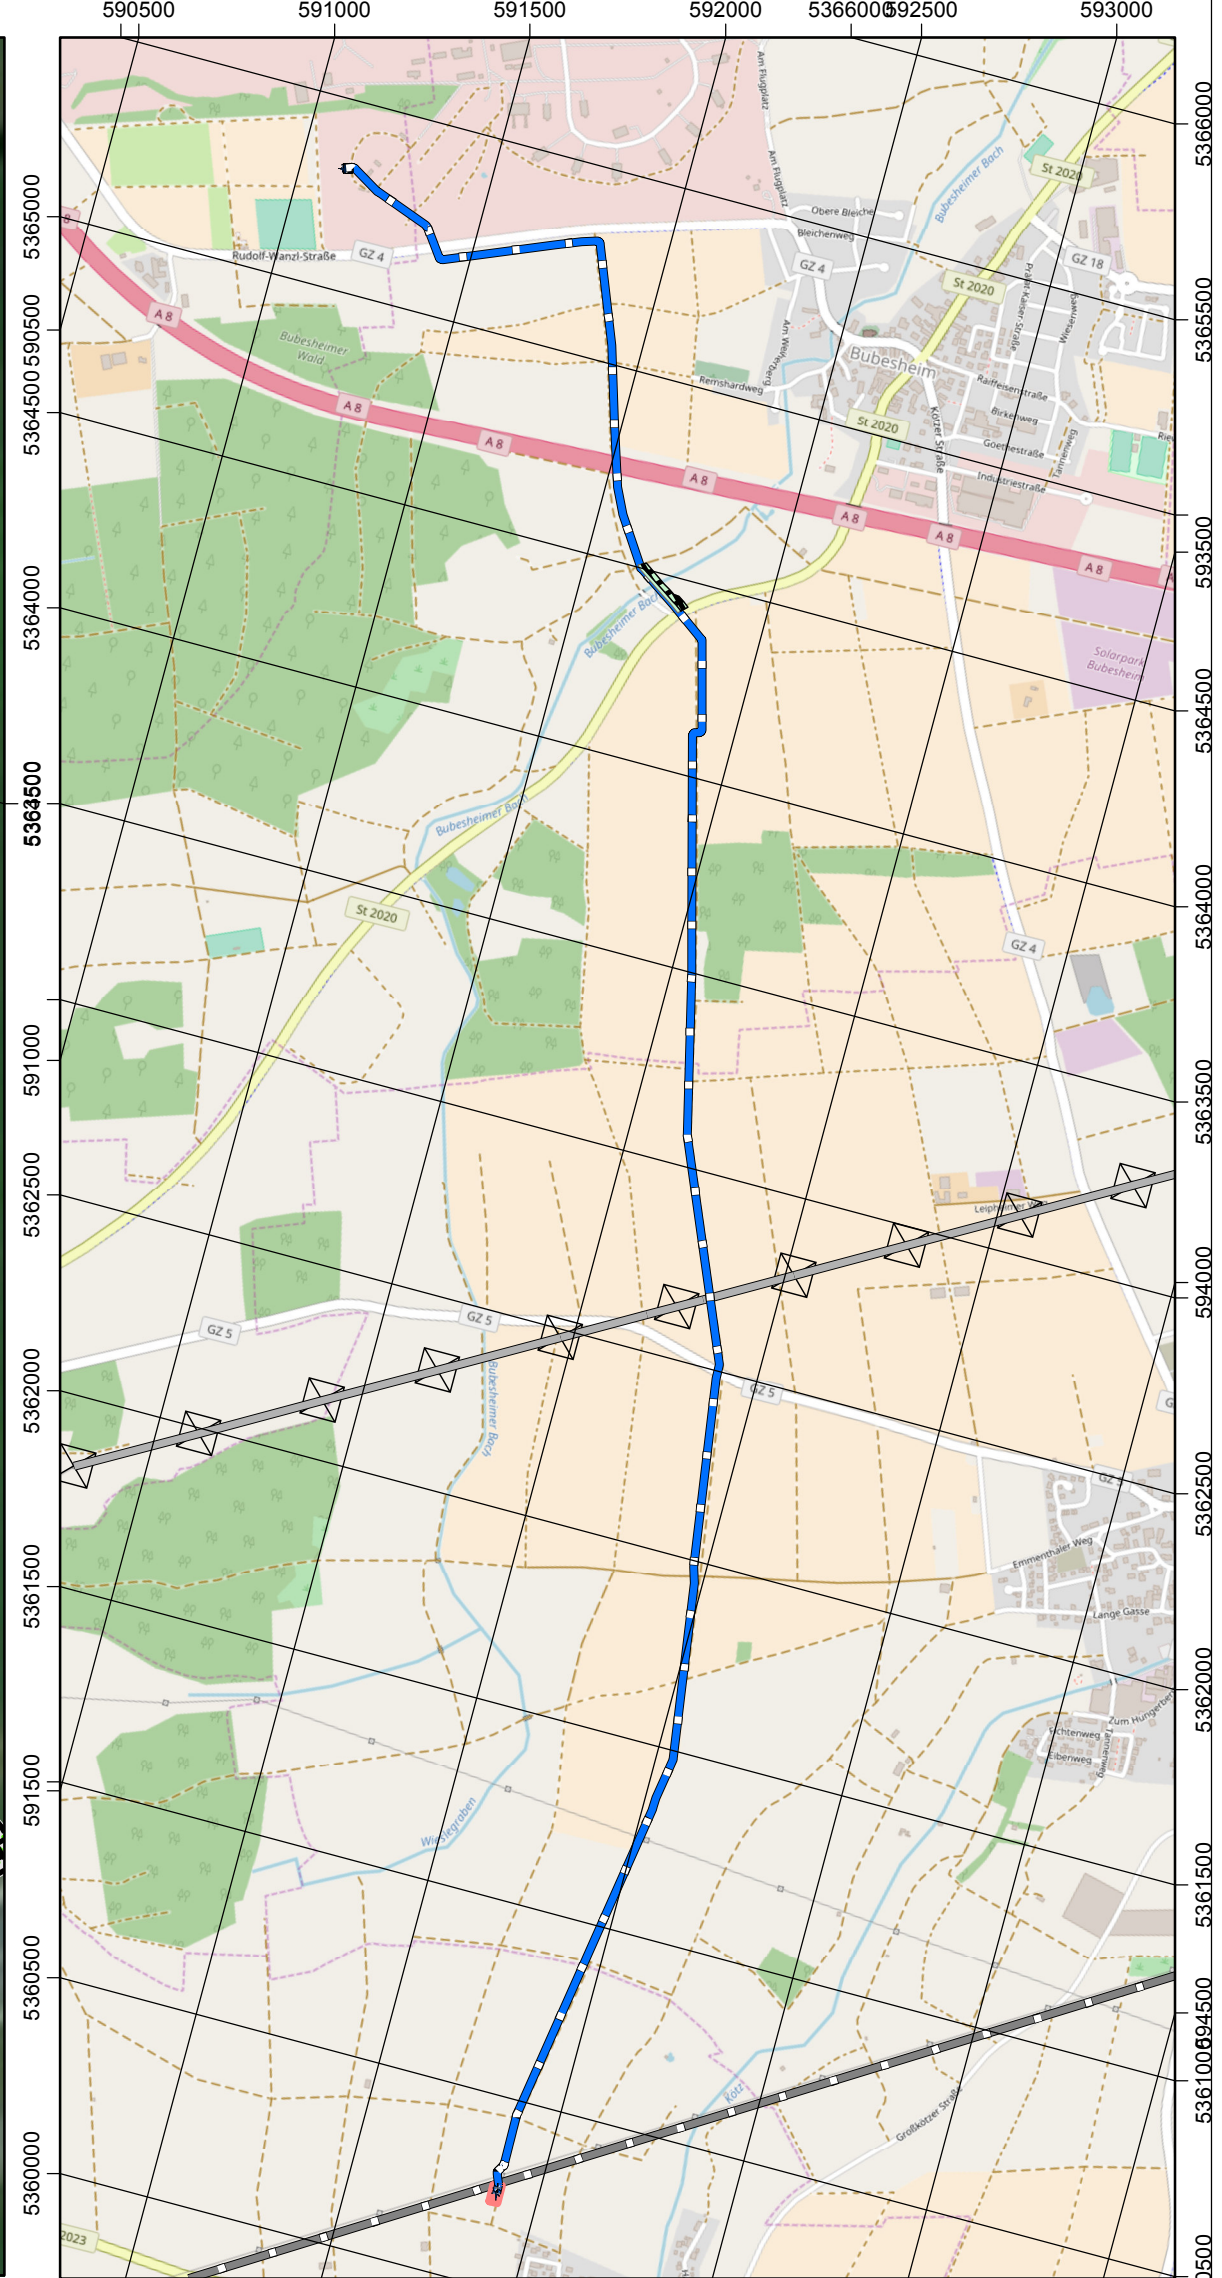
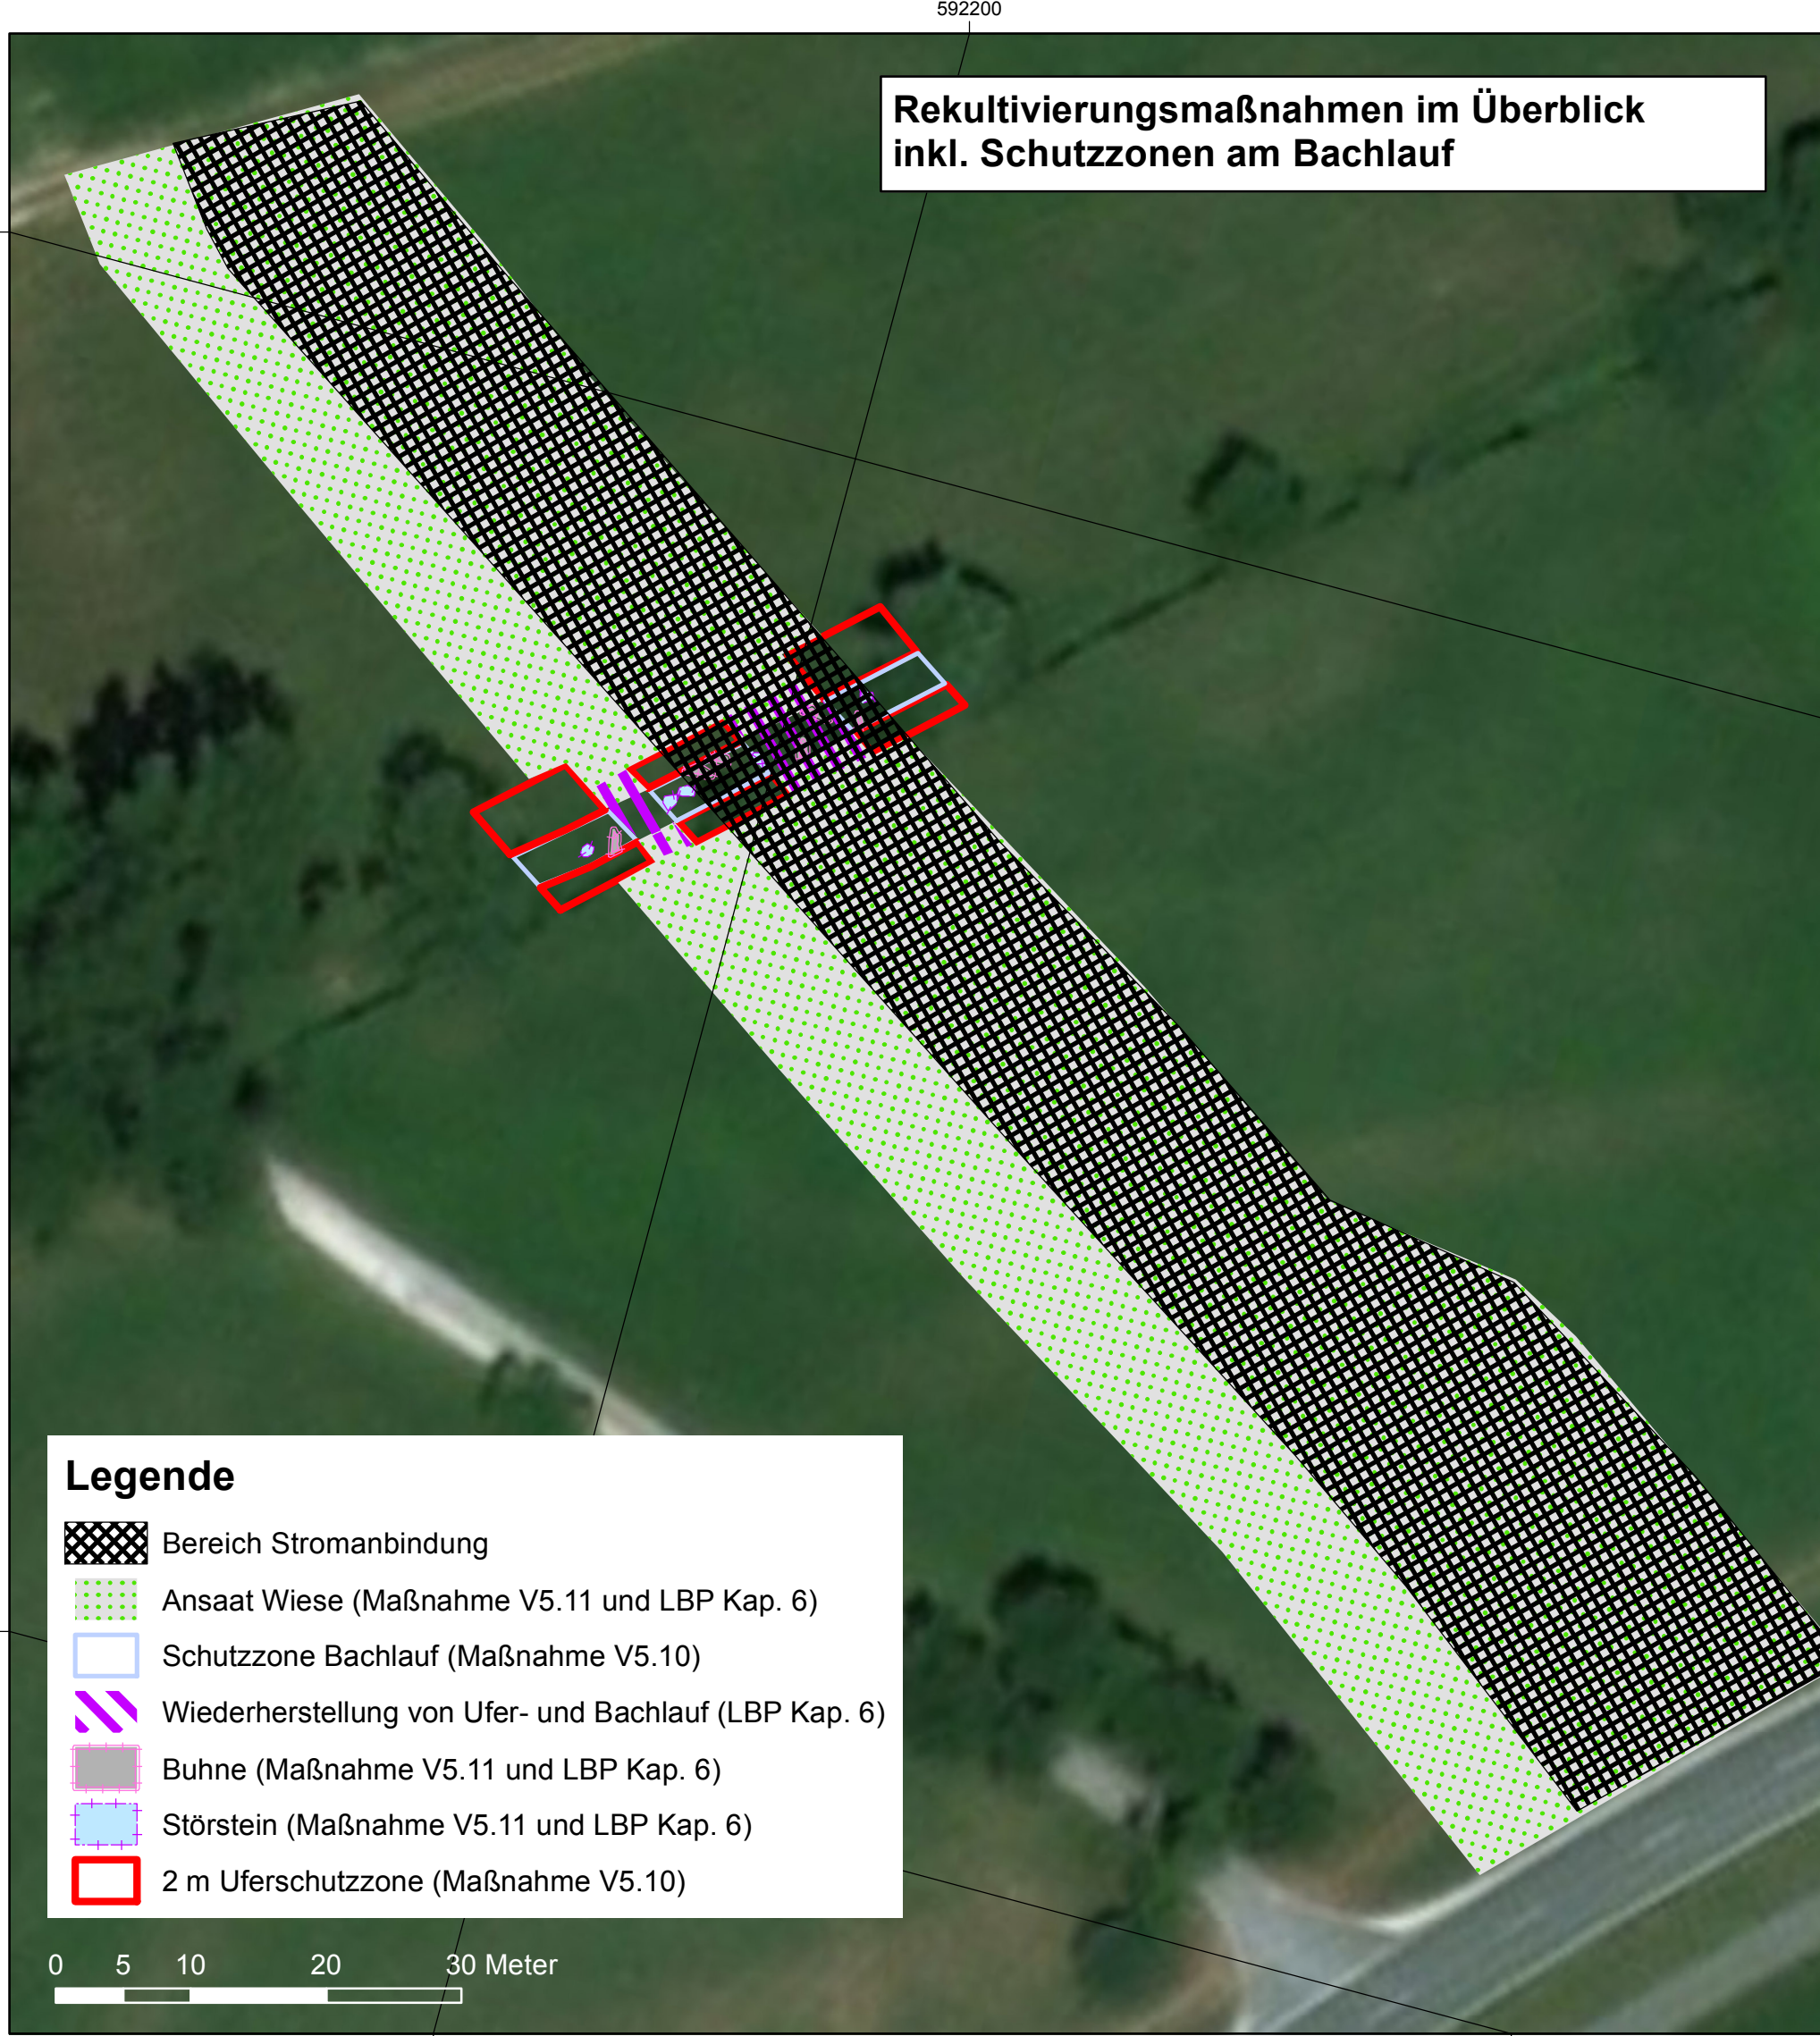


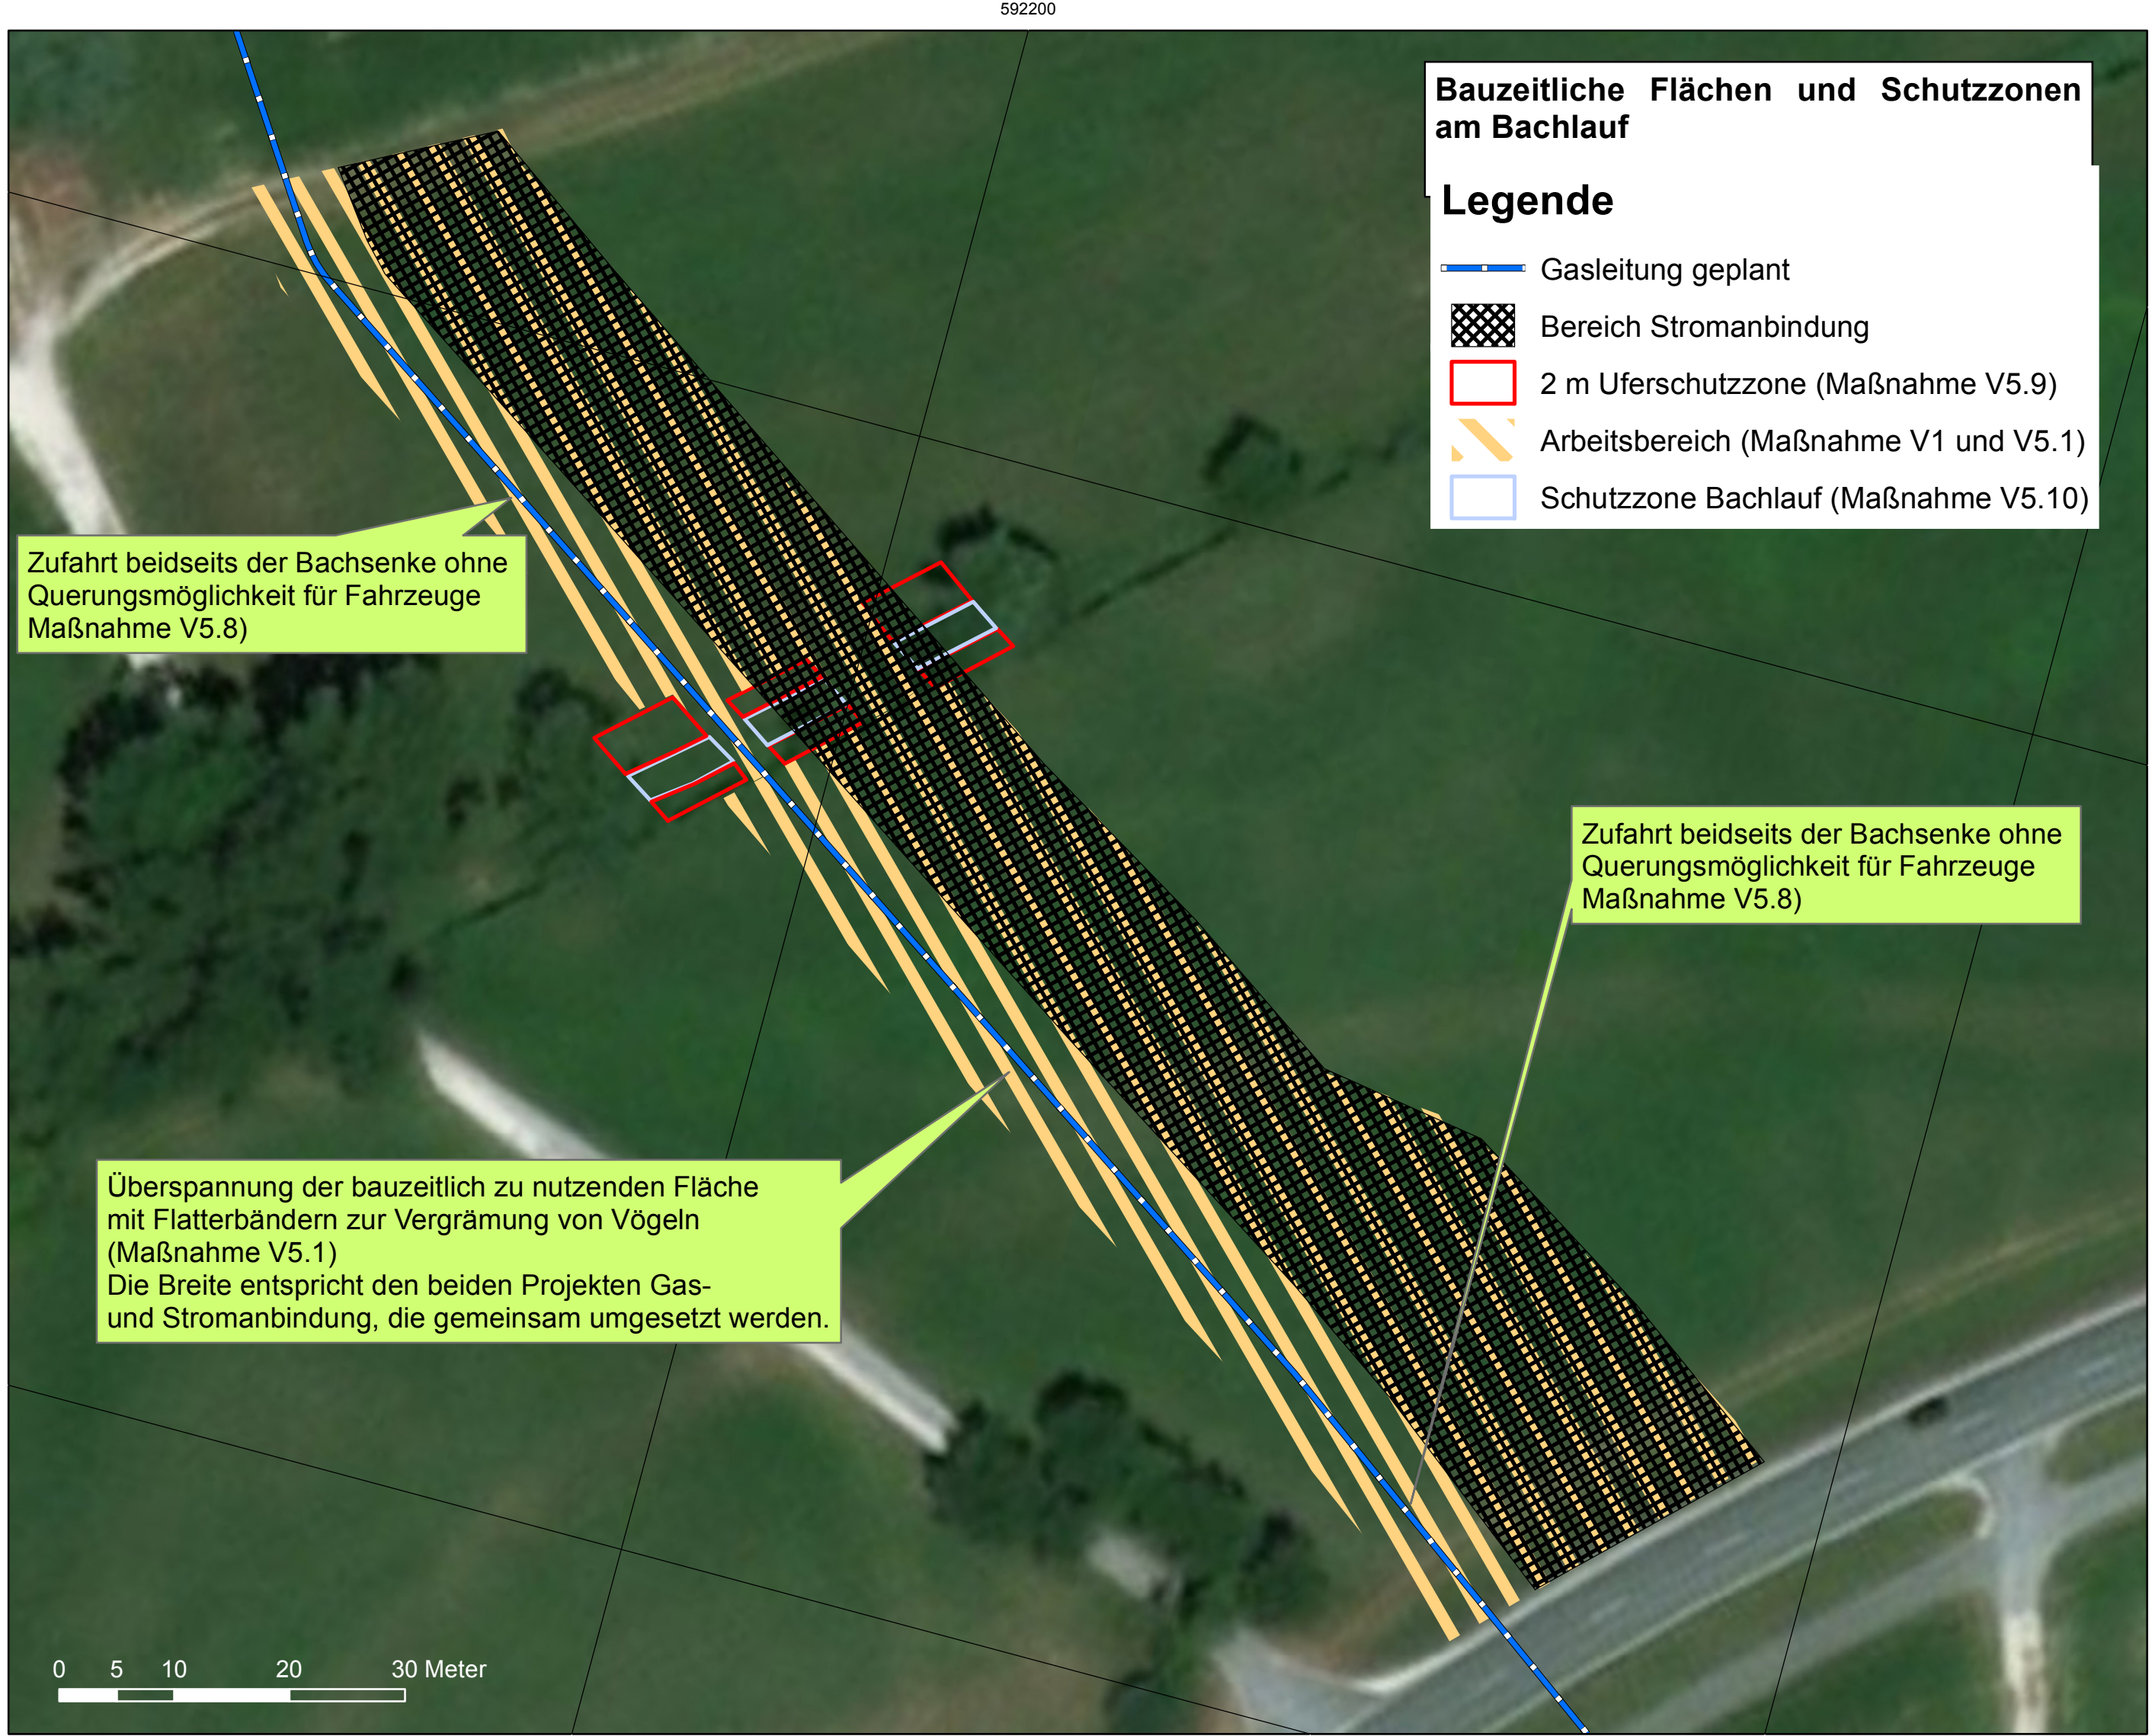

Legende

Technische Anlagen geplant

- Molchstation geplant
- Gasleitung geplant

Technische Anlagen bestehend

- Gasleitung bestehend
- Freileitung bestehend
- Freileitung Masten bestehend

0 100 200 400 600 800 1.000 1.200 1.400 1.600 1.800 2.000 2.200 2.400 Meter

Koordinatensystem: UTM 32N, Transverse Mercator

Planfertiger: AG.L.N. Dr. Ulrich Tränkle
Landschaftsplanung und Naturschutzmanagement
Rauher Burren 9
89143 Blaubeuren
Tel.: +49 (0)7344 923070
Fax: +49 (0)7344 923076
Email: traenkle@agln.de
Homepage: www.agln.de

Planungsträger: Gaskraftwerk Leipheim GmbH & Co. KG
Karlsruhe 1-3
89073 Ulm

Plangebiet: Landkreis Günzburg

Vorhaben: Gasanbindung Gaskraftwerk Leipheim

Plandarstellung: **Schutz- und Rekultivierungsmaßnahmen am Bubesheimer Bach**

Bearbeiter: Dr. Friederike Hübner

Gezeichnet: März 2018
Dr. Friederike Hübner

Geprüft: Dr. Ulrich Tränkle

Maßstab: 1:20.000
1:500
1:200

Plan Nr.: 2017-09-06a
Anlage 1a LBP