

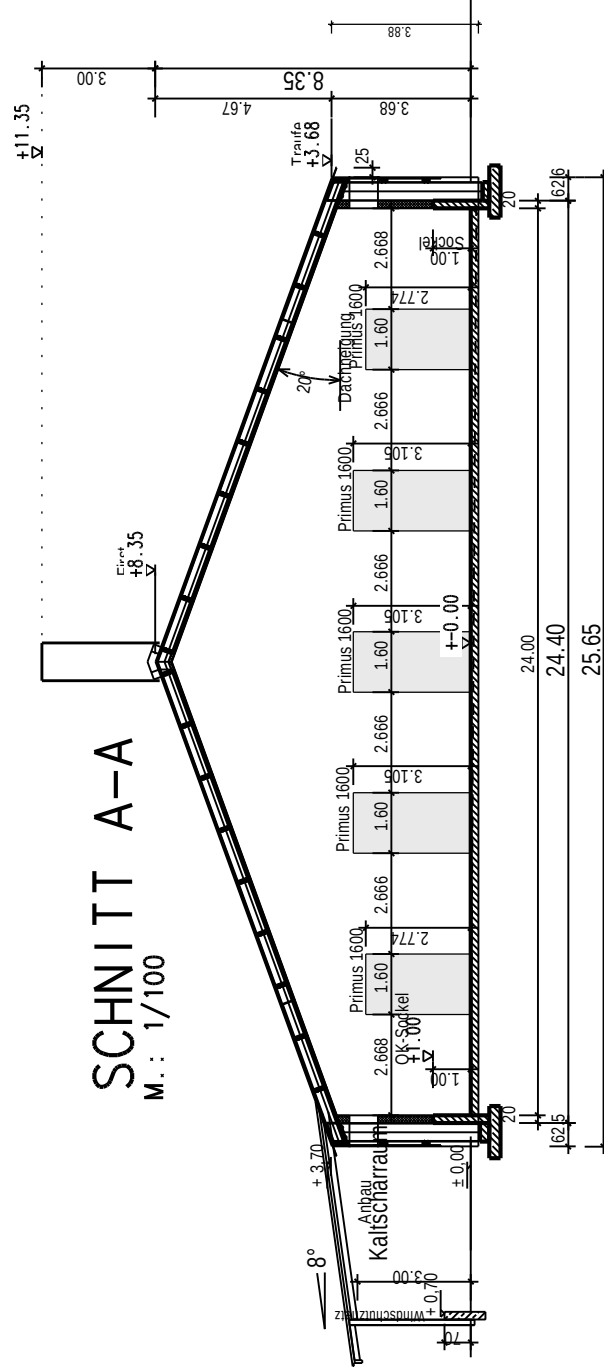


**Feuerwehruzufahrt und
Aufstellfläche kennzeichnen**

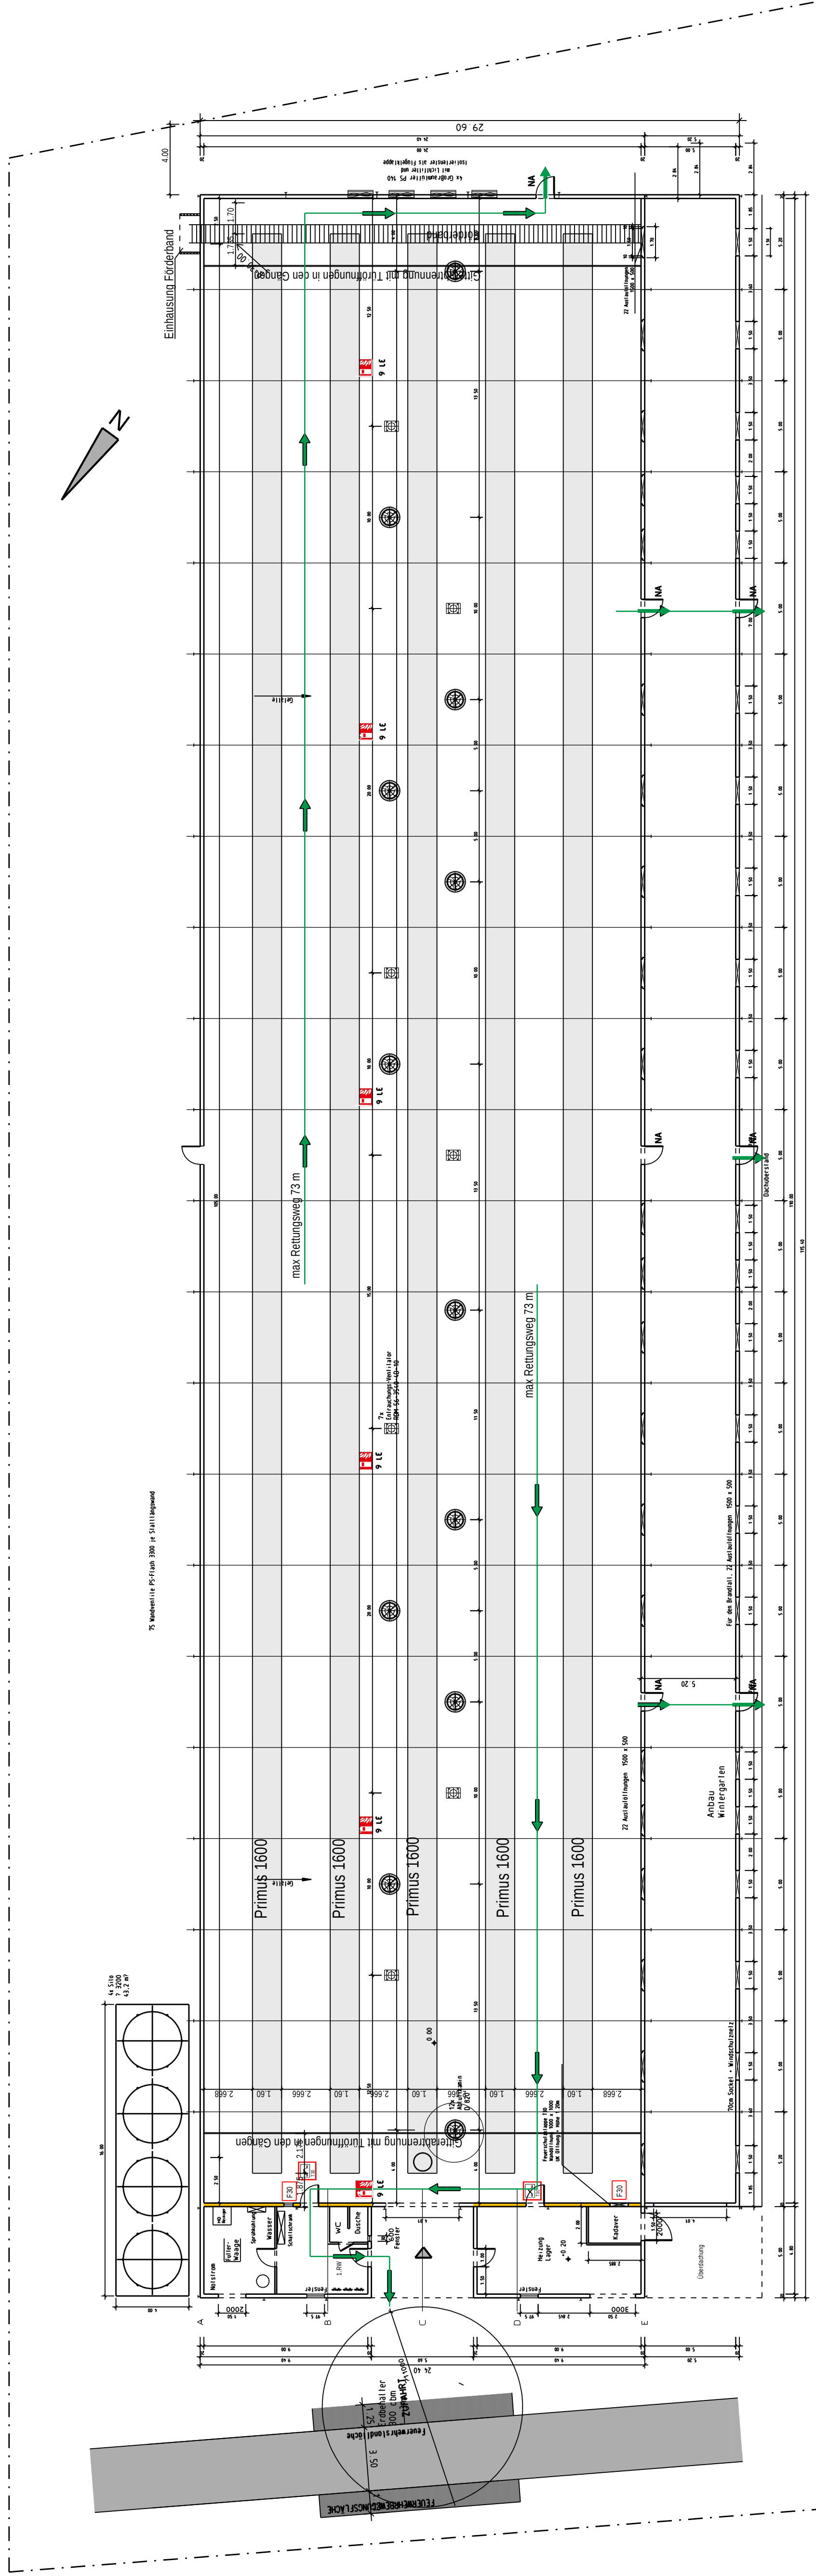

ANSICHTSFLÄCHE 159,35m²

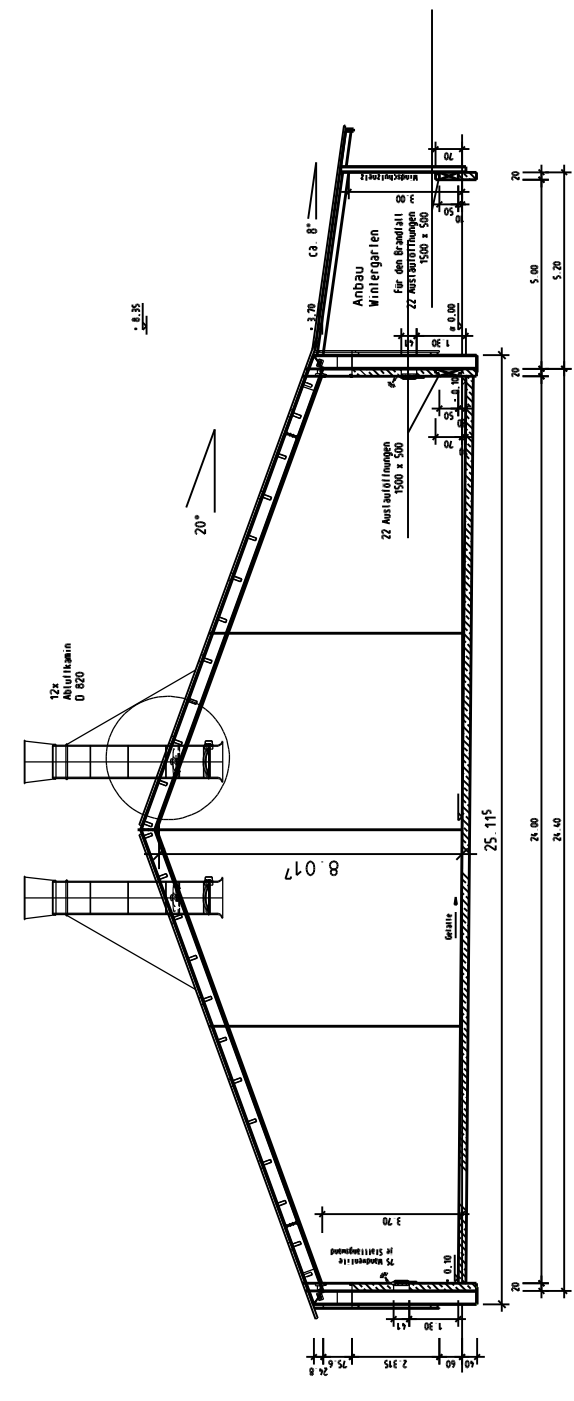

LEGENDE

Fluchtweg / Rettungsweg	Feuertürschlier - LE= Löscheinheit	Tür T30	feuerhemmender Öffnungsverschluss	feuerhemmend F30	Eingang
					

Ingenieurbüro
RÄUSCH und PARTNER

BAUTEIL

Vorbeugender Brandschutz

nach BauV IV 0 § 11

Umbau eines Hähnchenaufzuchtstalles
Einbau Legetennenkäfige

PROJEKT

BAHNHOFSTRASSE 45
91413 NEUSTADT A.D. AISCH
TELEFON 09161/3840
/60737
TELEFAX 09161/60882
E-MAIL: info@kausch-partner.net

GEZE CHNET /DATUM	08. 07. 16	sa	AUFTRAGS-NR. 21179
GEPUFT /DATUM			MASS-STAB 1: 200
GEÄNDERT /DATUM	14. 09. 2021	so	PLAN-NR. P1

NEUSTADT A.D.AISCH