


FNP

FNP Änderung 2007

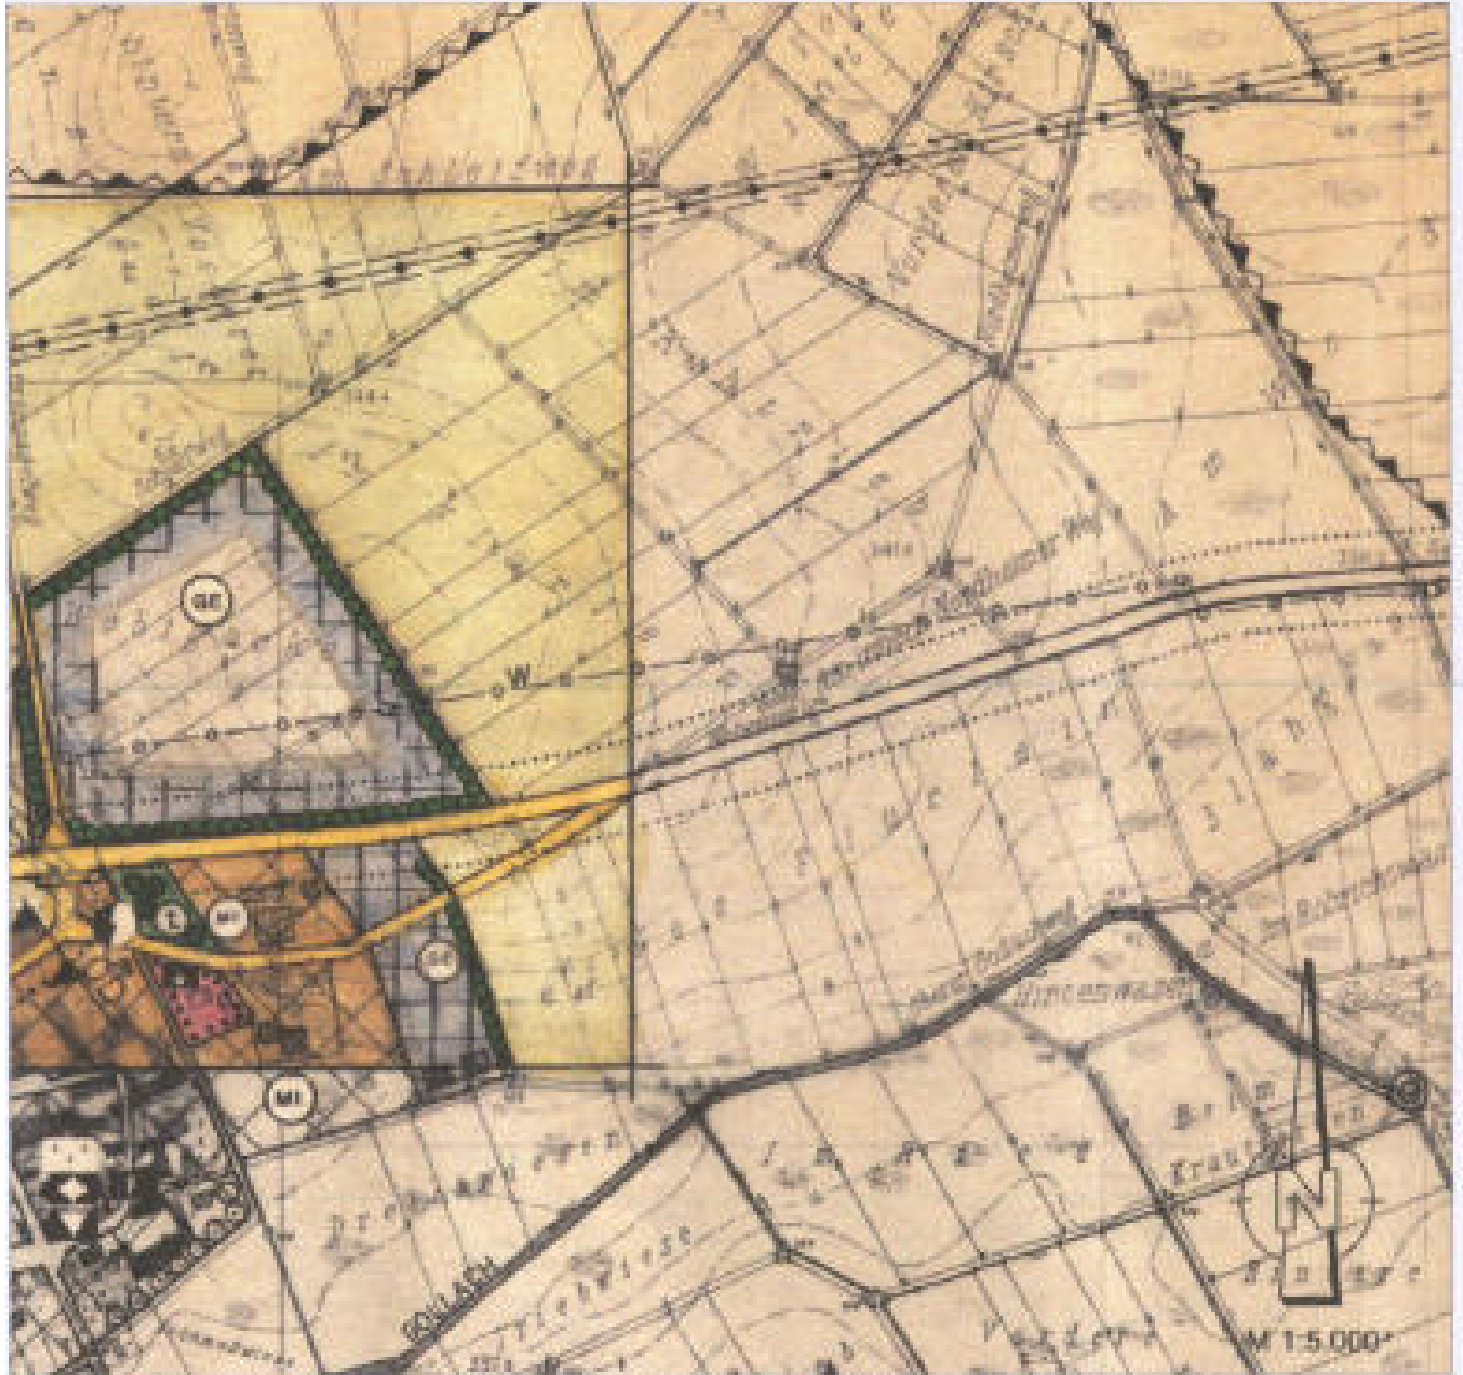

Auszug aus dem Flächennutzungsplan der Gemeinde Markt Nordheim (2. Änderung), M 1:5.000