


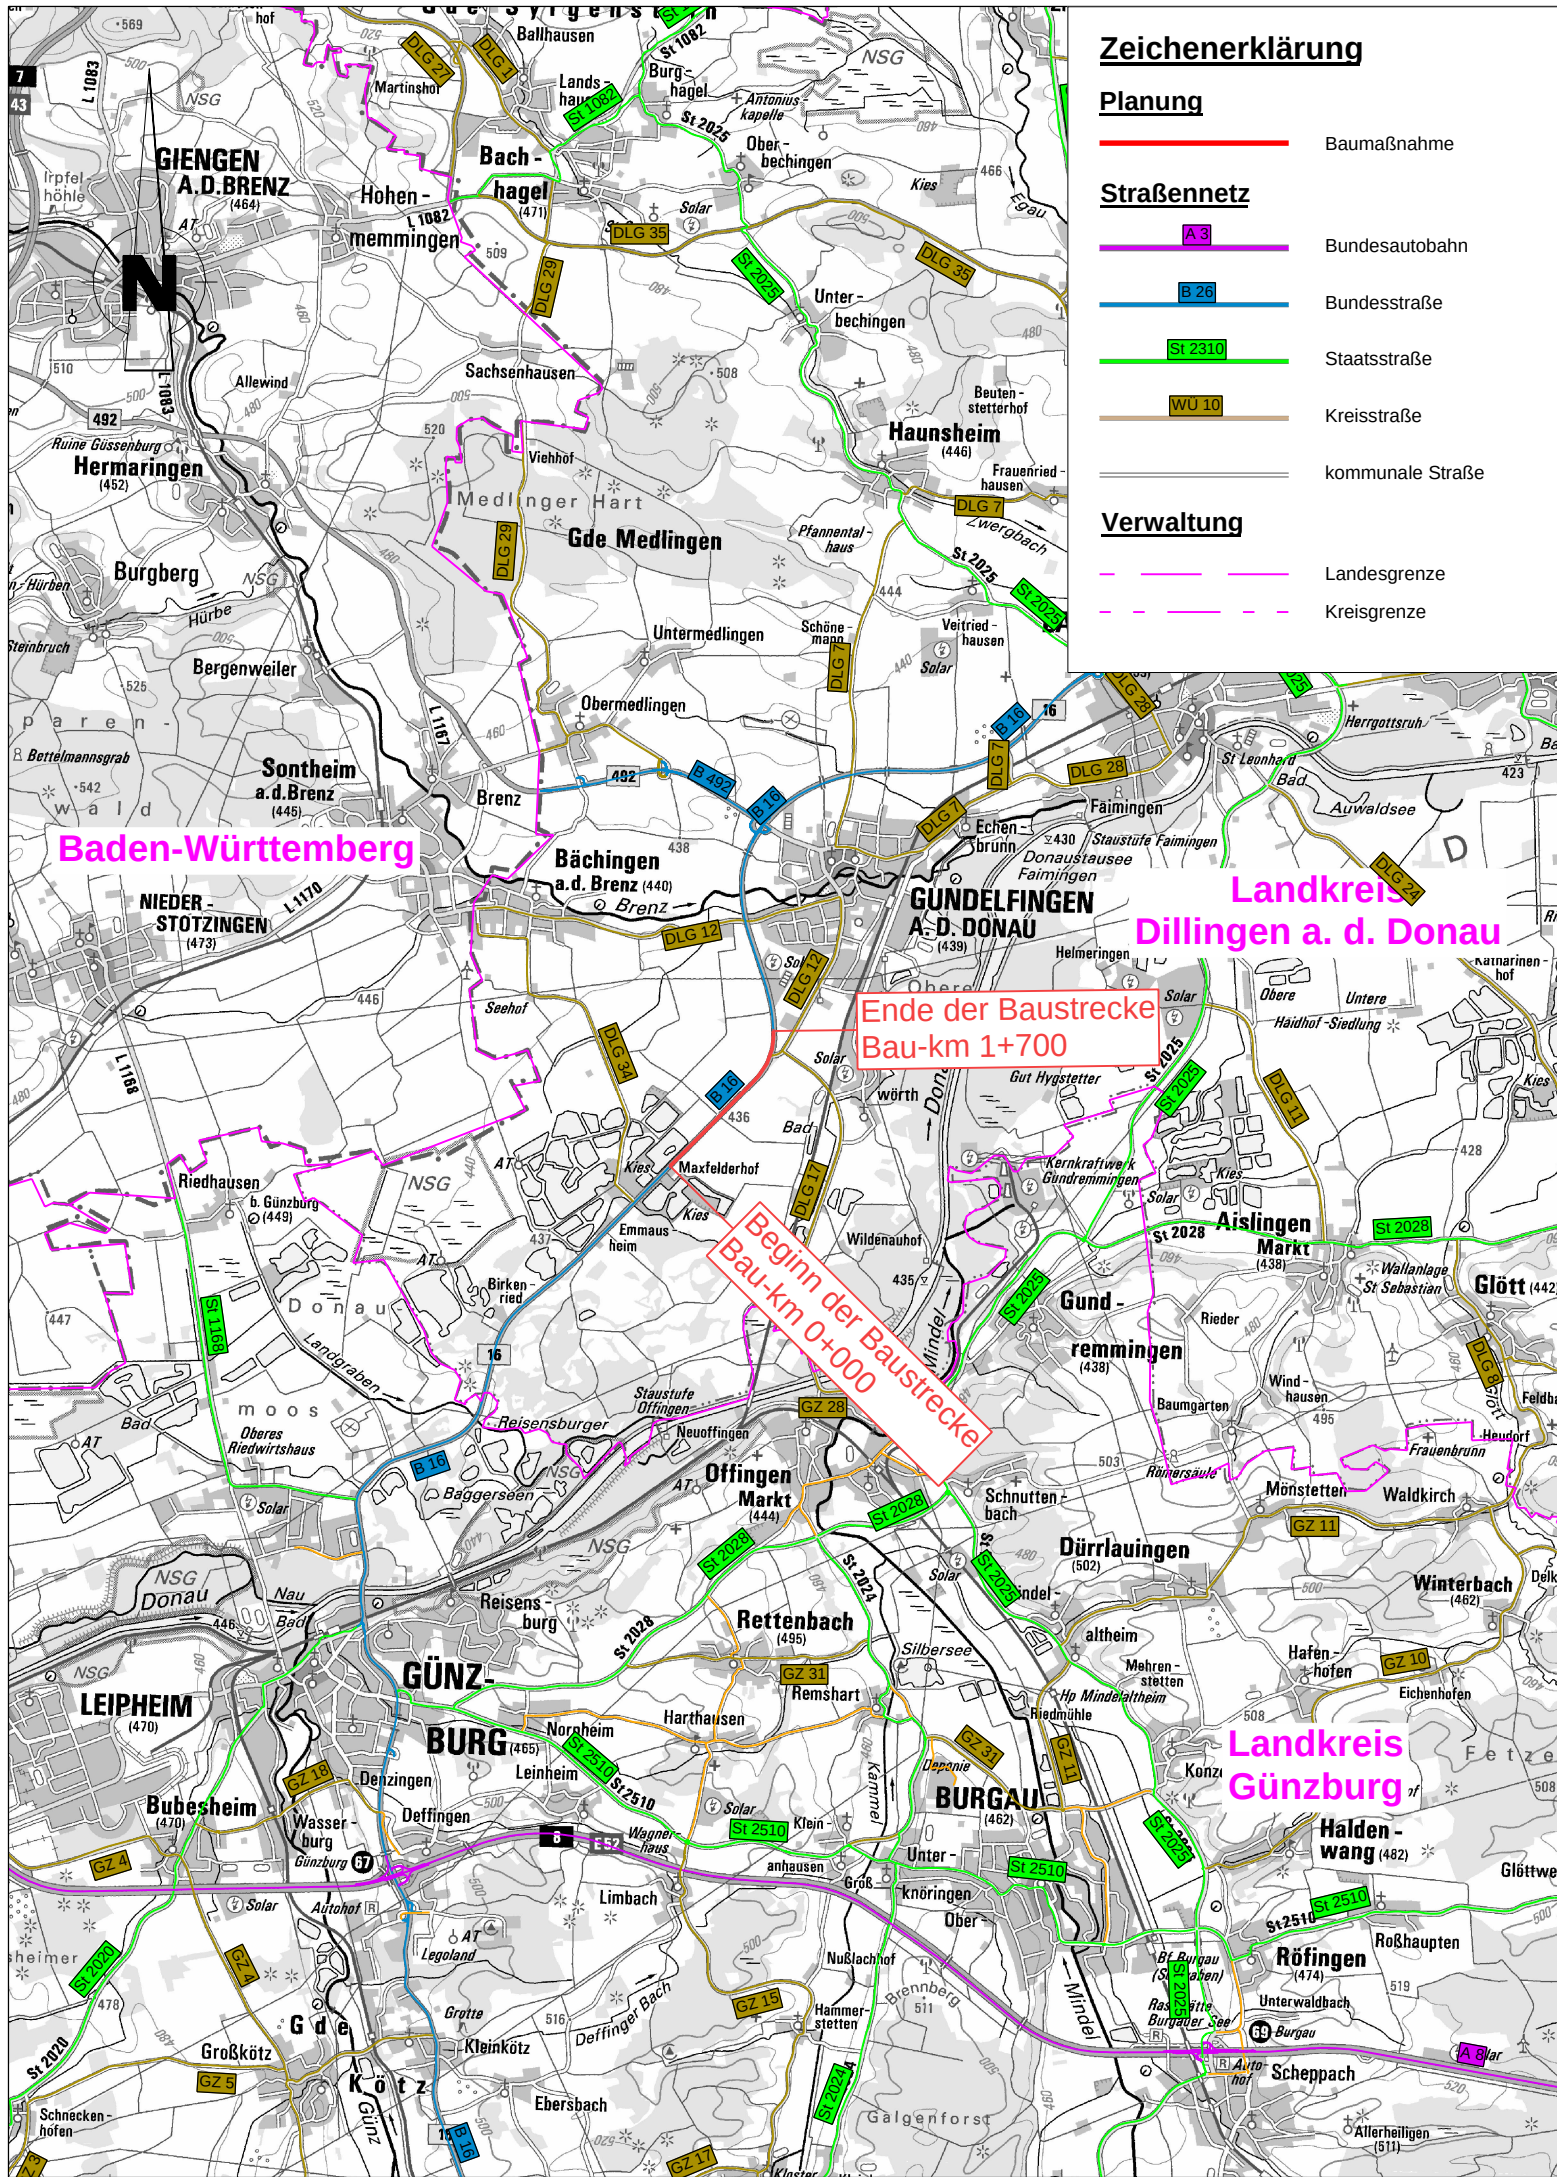



Steinerne Furt 67
86167 Augsburg

Telefon +49 821 48078-0
Telefax +49 821 48078-20

bearbeitet:	27.03.2020	PHA
gezeichnet:	27.03.2020	WID
geprüft:		
Projekt:	0730-18-006	
Pfad:	R:\Staatliches Bauamt Krumbach\0730-18-006\0730-18-006_Übersichtskarte_100000.icd	

Zertifiziert durch die TÜV Rheinland Cert GmbH (www.tuv.com, ID 9108622071) nach ISO 9001:2015, ISO 14001:2015, OHSAS 18001:2007

Staatliches Bauamt Krumbach



bearbeitet:
gezeichnet:
geprüft:
PSP Nr.:
Projekt:

Nattenhauser Straße 16
86381 Krumbach

Tel.: 08282/9908-0, Fax: 08282/9908-200, E-Mail: poststelle@stbakru.bayern.de

Nr.	Art der Änderung	Datum	Zeichen

FESTSTELLUNGSENTWURF

Straßenbauverwaltung Freistaat Bayern

Staatliches Bauamt Krumbach

Straße / Abschn.-Nr. / Station: B16 / 1380 / 0,675 - 2,375


PROJIS-Nr.:

Unterlage / Blatt-Nr.: 2 / 1
Übersichtskarte

Maßstab: 1 : 100.000

B 16 Güzburg - Donauwörth
Dreistreifiger Ausbau Peterswörth
Bau-km 0+000 bis Bau-km 1+700

aufgestellt:
Staatliches Bauamt Krumbach

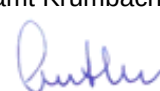
Weirather, Ltd. Baudirektor
Krumbach, den 21.12.2020

Höhenbezugssystem: DE_DHHN12_NOH