
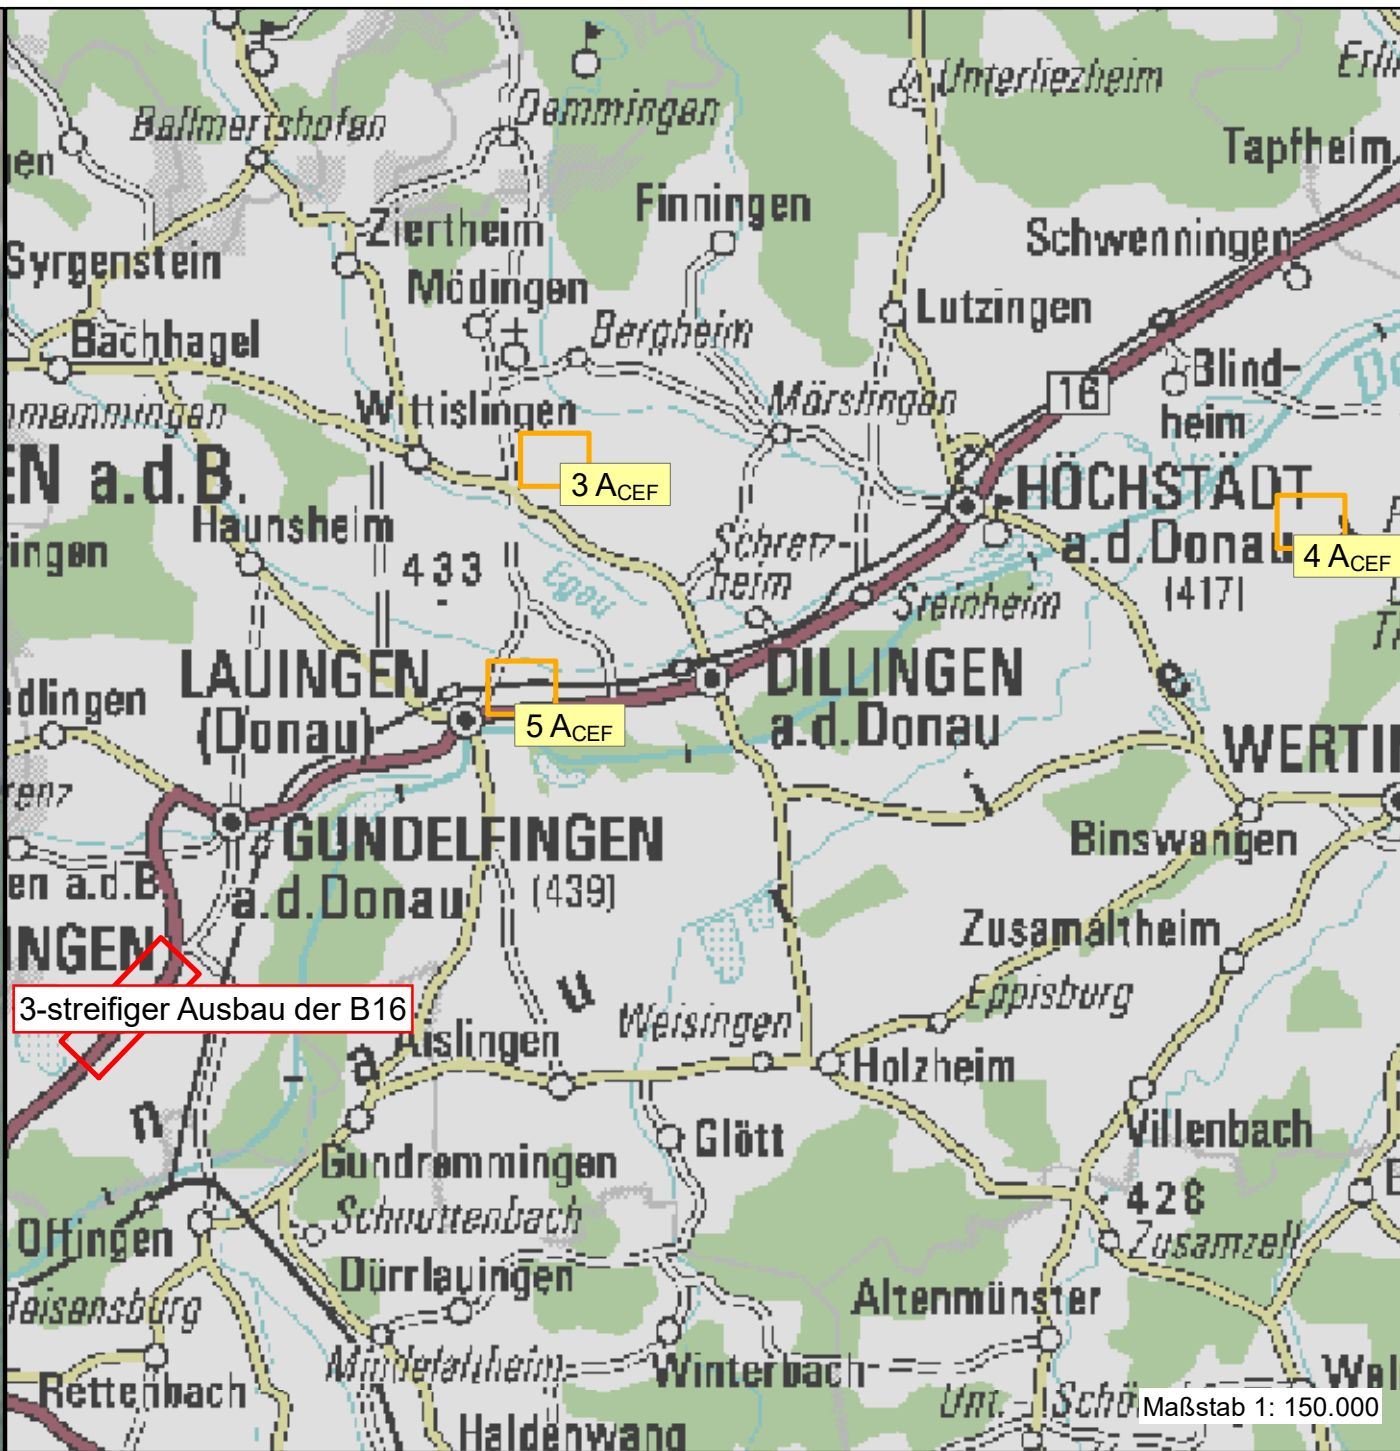


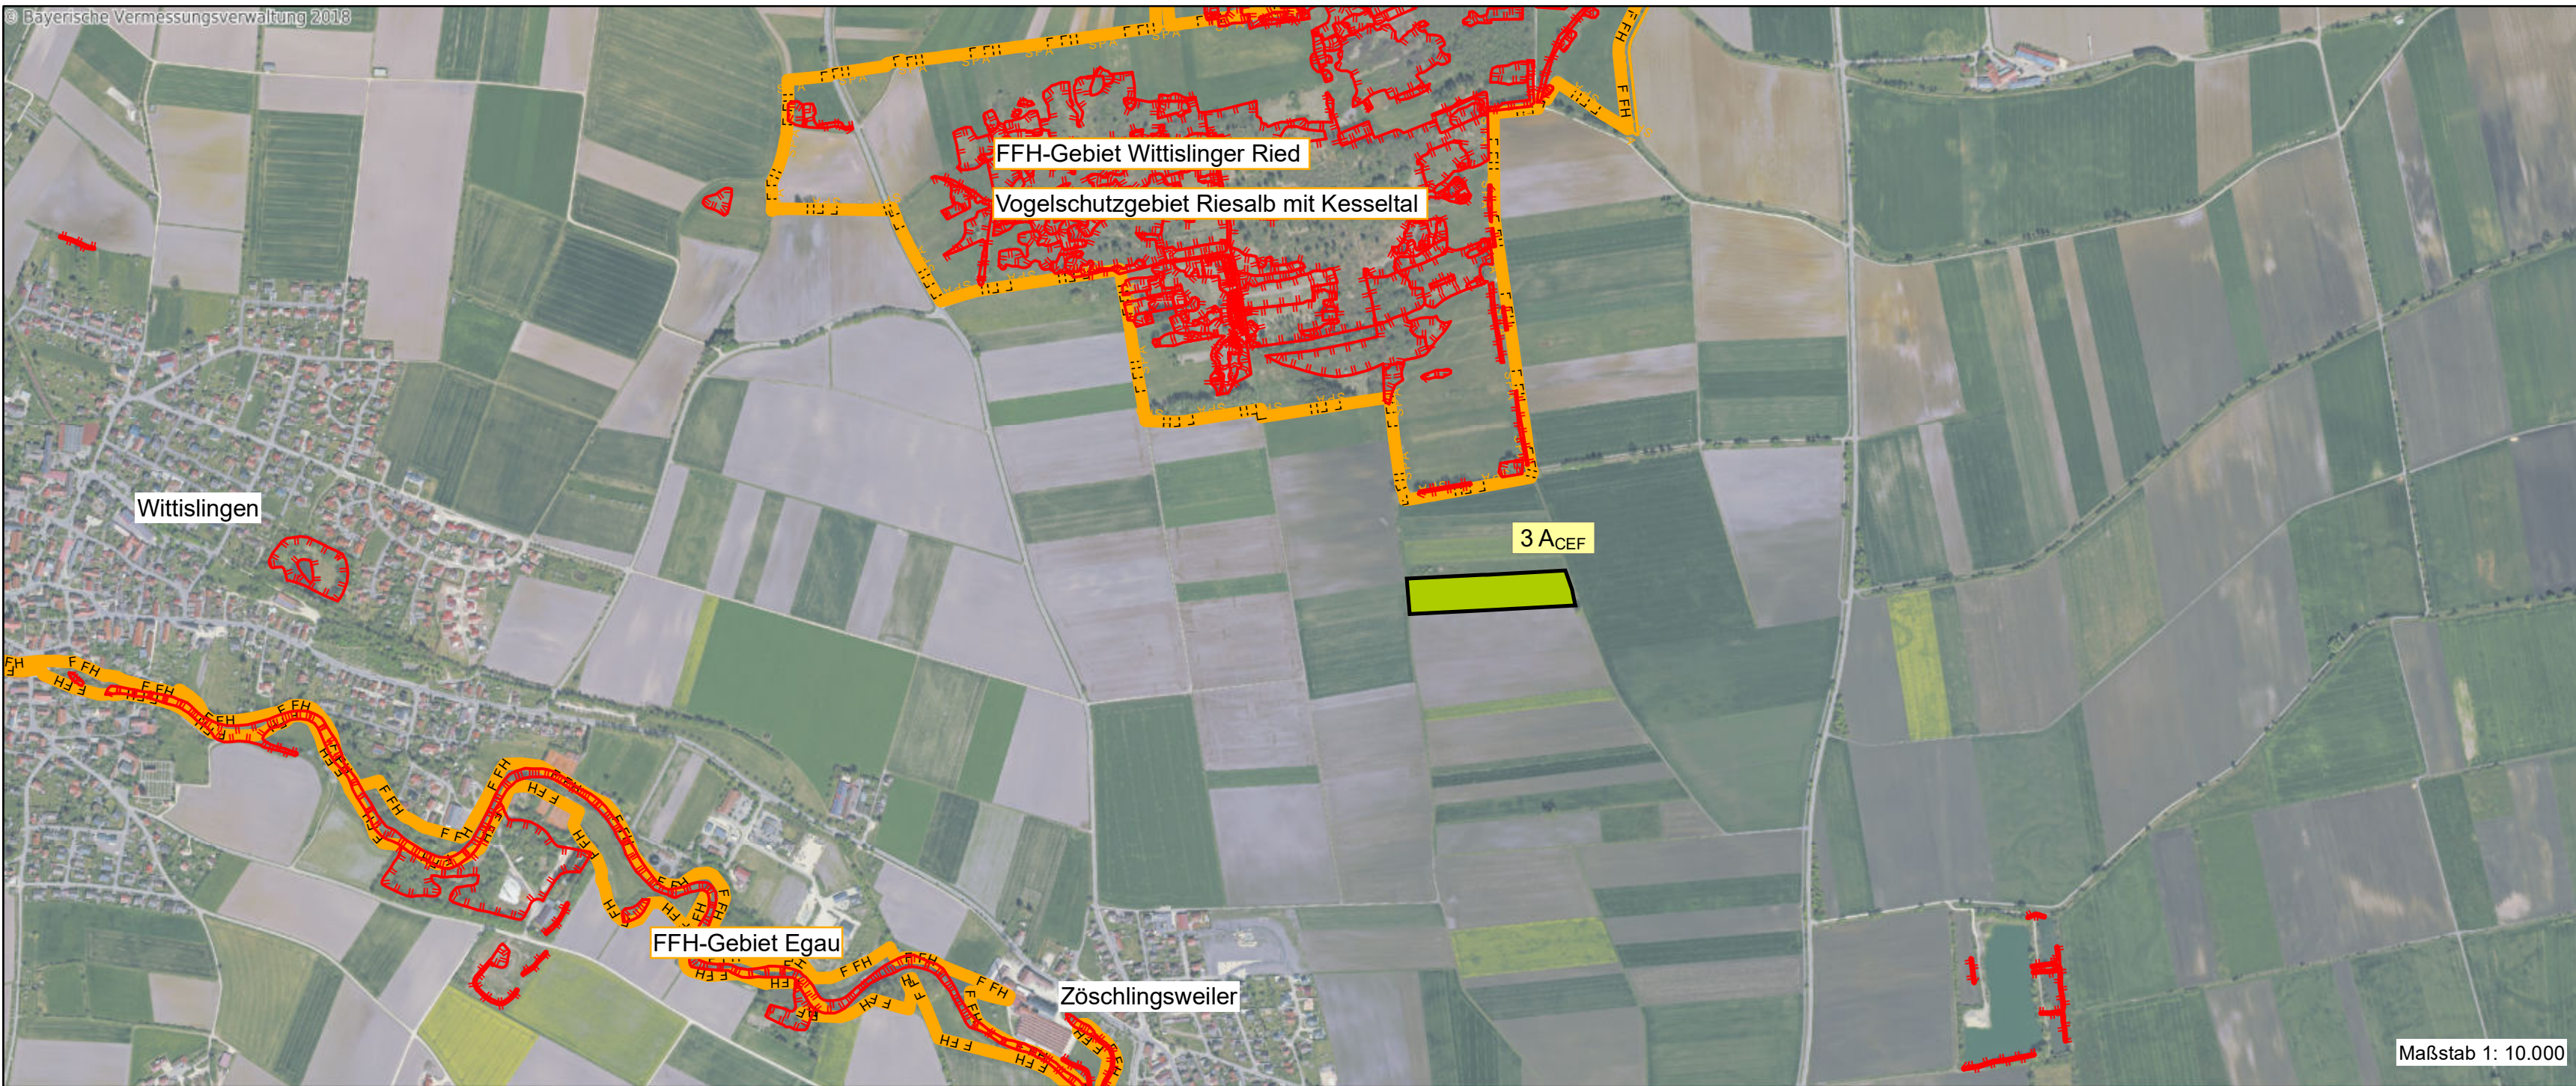

Legende

Landschaftspflegerische Maßnahmen


- Offenland
- mögliche Standorte für die Nistkästen und Ersatzquartiere

Schutzgebiete und Biotope

- amtlich kartiertes Biotop der Flachlandbiotopkartierung
- FFH-Gebiet
- Vogelschutzgebiet
- Landschaftsschutzgebiet

Sonstiges

- Untersuchungsgebiet 3-streifiger Ausbau der B16

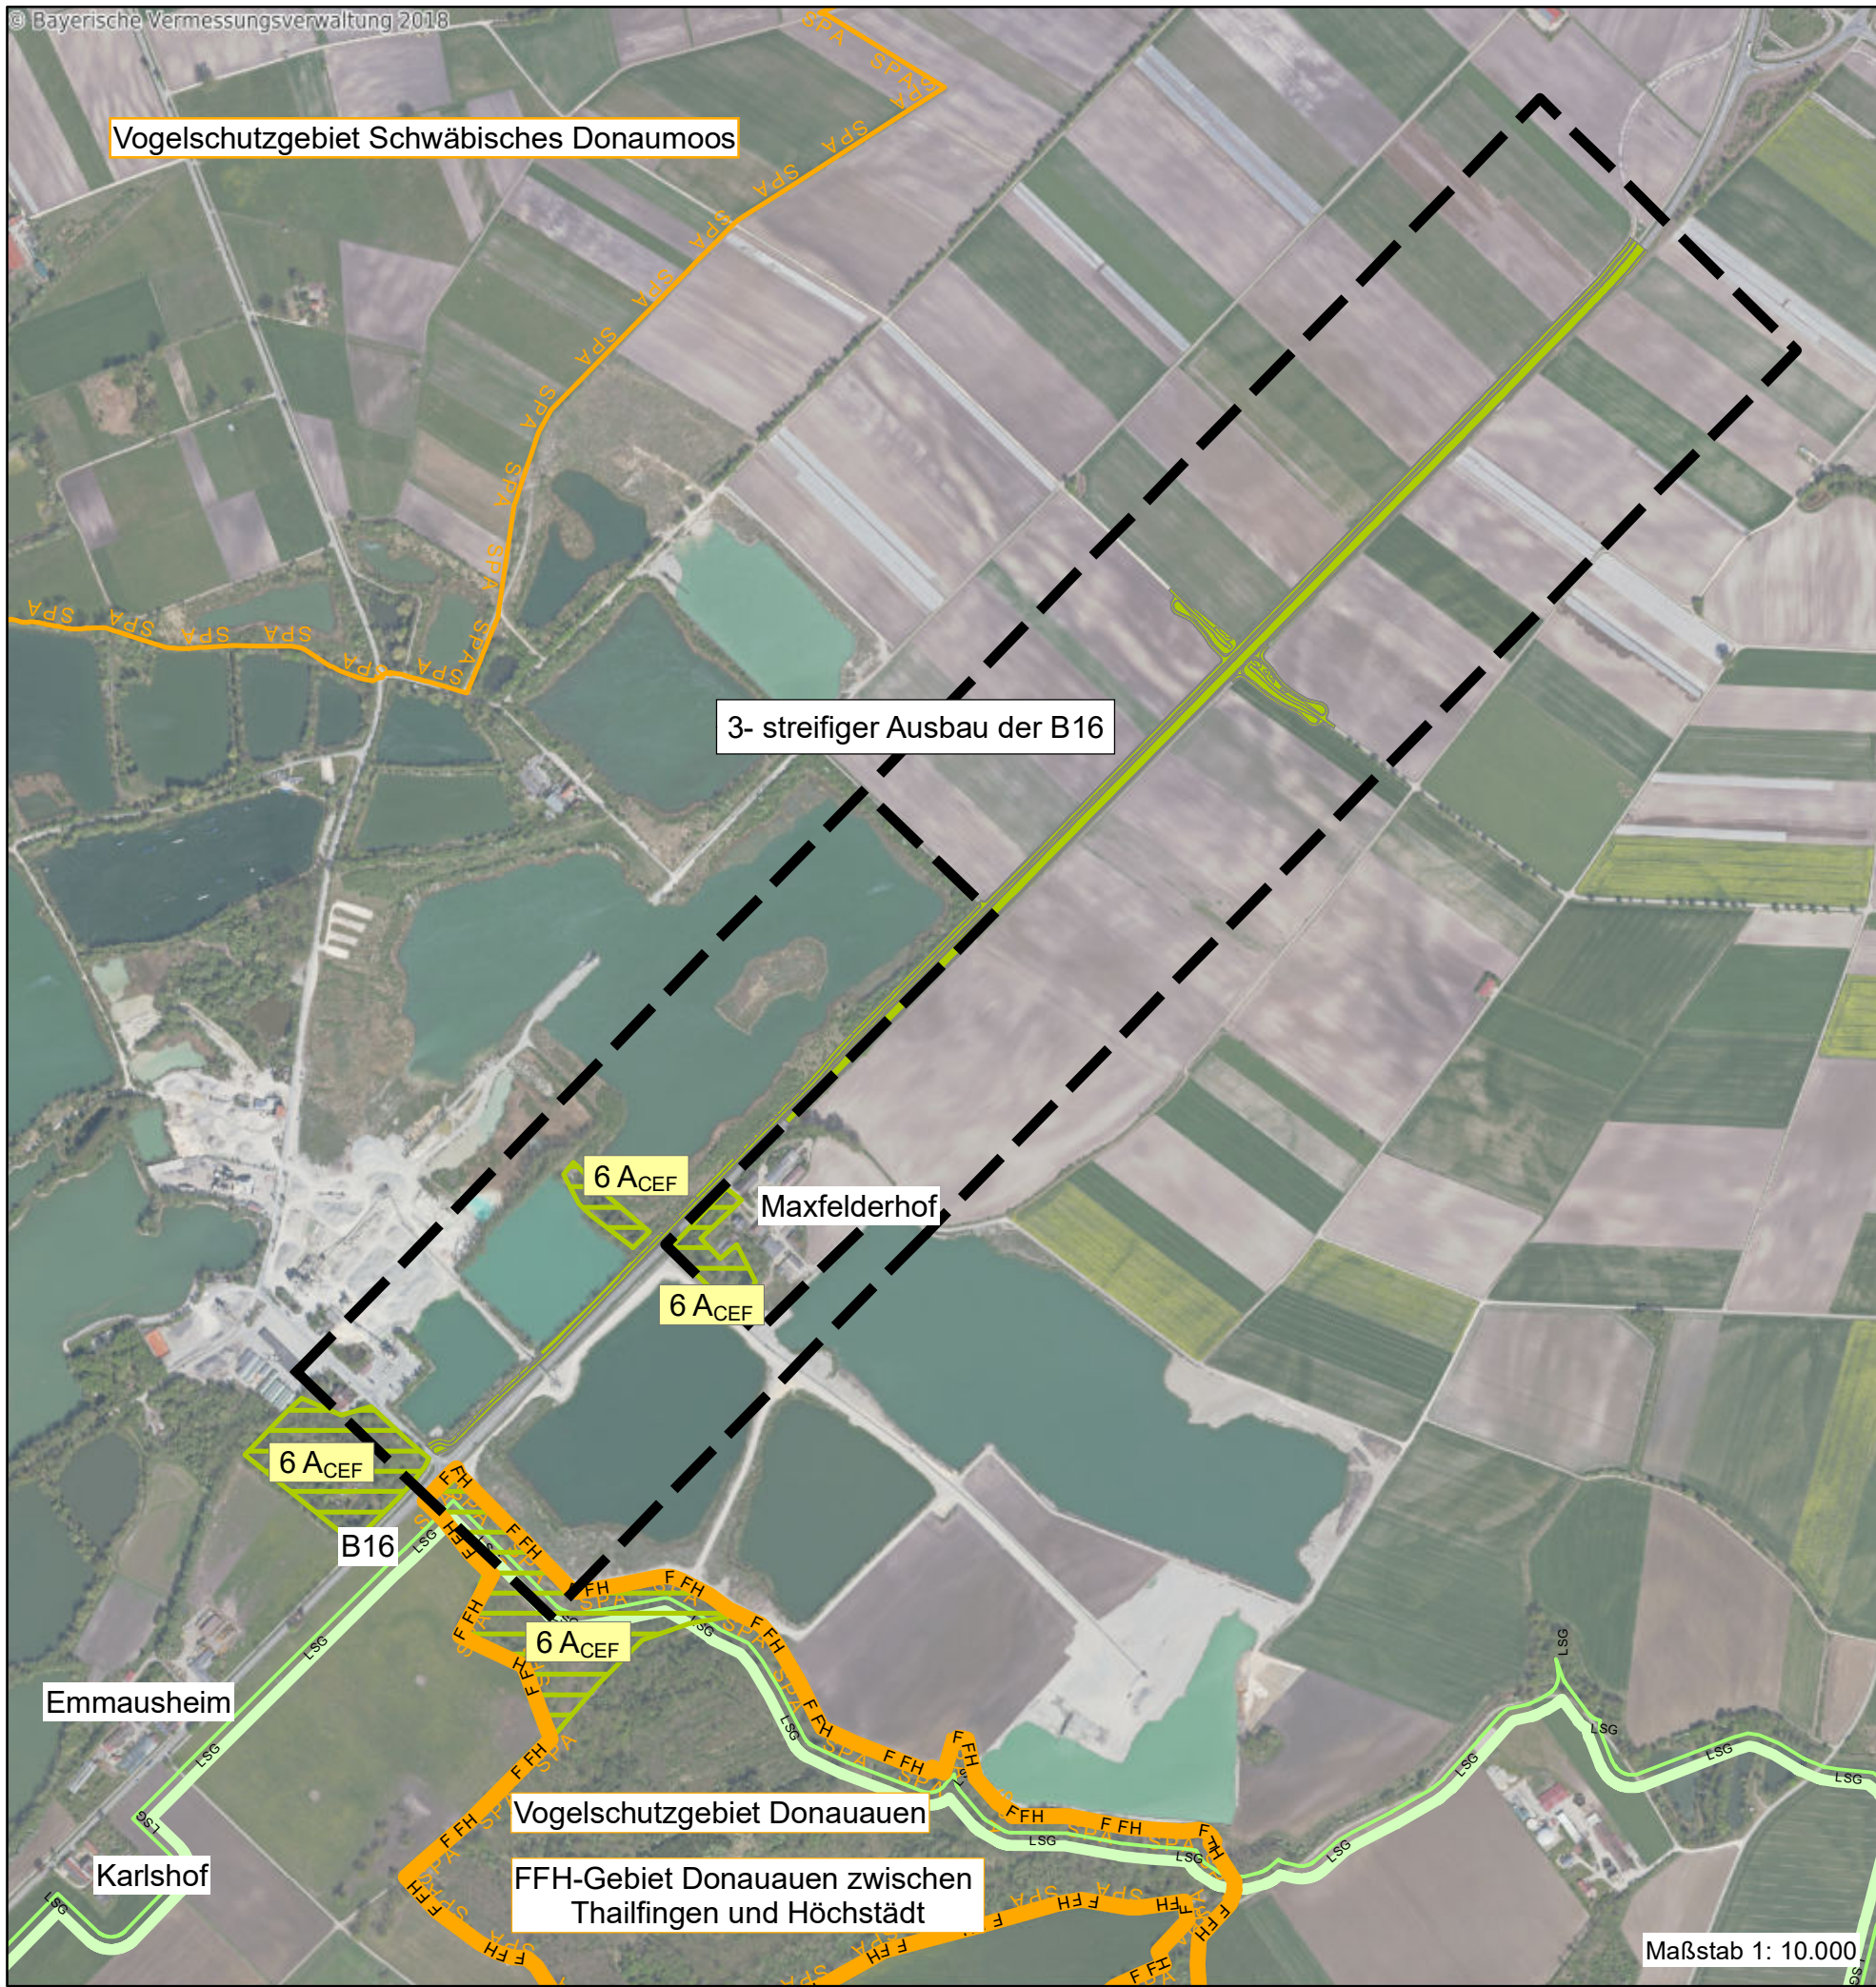

Wolfgang Weinzierl Landschaftsarchitekten GmbH Parkstraße 10 • 85051 Ingolstadt Tel.: 0841 95641-0 • Fax: 0841 95641-25 E-Mail: info@weinzierl-la.de	bearbeitet:	30.10.2020	Gö, Sp
	gezeichnet:	30.10.2020	Gö
	geprüft:		
	Projekt:	A425	
		Pfad: L:\A425_SBA Krumbach B16 LBP\105_Maßnahmenübersicht	

Staatliches Bauamt Krumbach Nattenhauser Straße 16 86381 Krumbach Tel.: 08282/9908-0, Fax: 08282/9908-200, E-Mail: poststelle@stbakru.bayern.de			bearbeitet:		
			gezeichnet:		
			geprüft:		
			PSP Nr.:		
				Projekt:	

Nr.	Art der Änderung	Datum	Zeichen

FESTSTELLUNGSENTWURF

Straßenbauverwaltung Freistaat Bayern		Unterlage / Blatt-Nr.: 9.1	
Staatliches Bauamt Krumbach		Maßnahmenübersichtsplan	
Straße / Abschn.-Nr. / Station: B16 / 1380 / 0,675 - 2,375		Maßstab: 1 : 10.000	
PROJIS-Nr.:			
B 16 Günzburg - Donauwörth			
Dreistreifiger Ausbau Peterswörth			
Bau-km 0+000 bis Bau-km 1+700			
aufgestellt: Staatliches Bauamt Krumbach  Weirather, Ltd. Baudirektor Krumbach, den 21.12.2020			

Höhen Bezugssystem: DE_DHHN12_NOH

Geobasisdaten © Bayerische Vermessungsverwaltung