



1	5272	109877 m²
1.1.1		1165 m²
1.1.2		3320 m²

zu erwerbende Fläche

vorübergehend in Anspruch zu nehmende Fläche

116/12

Flurstücksnummer

Zusammengehörigkeitsfeil

Gemarkungsgrenze

Flurgrenze

Flurstücksnummer

30

176/3

2 664 m²

2.30.1

234 m²

lfd. Nr. des betroffenen Grundstückes / Flurstück / Größe des Flurstücks

lfd. Nr. im Grunderwerbsverzeichnis / Größe der Teilfläche


2 Nr. des Grunderwerbsplanes

30 lfd. Nr. des betroffenen Grundstückes

1 Teilfläche eines Grundstückes

2	5271	4238 m²
1.2.1		9 m²
1.2.2		33 m²

3	5270	45450 m²
1.3.1		383 m²
1.3.2		715 m²

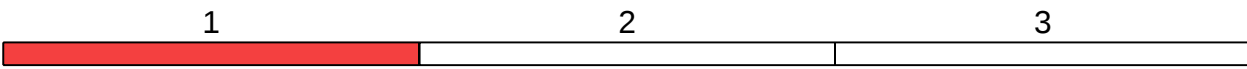

SWECO

Steinerne Furt 67
86167 Augsburg
Telefon +49 821 48078-0
Telefax +49 821 48078-20

Zertifiziert durch die TÜV Rheinland Cert GmbH (www.tuv.com, ID 9108622071) nach ISO 9001:2015, ISO 14001:2015, OHSAS 18001:2007

bearbeitet:

27.03.2020

PHA

gezeichnet:

27.03.2020

WID

geprüft:

Projekt:

0730-18-006

Plaf:

R:\Staatliches Bauamt Krumbach\0730-18-006\0730-18-006.icd

Staatliches Bauamt Krumbach

bearbeitet:

gezeichnet:

geprüft:

PSP Nr.:

Projekt:

Nattenhauser Straße 16
86381 Krumbach
Tel.: 08282/9908-0, Fax: 08282/9908-200, E-Mail: poststelle@stbakru.bayern.de

Nr.	Art der Änderung	Datum	Zeichen

FESTSTELLUNGSENTWURF

Straßenbauverwaltung Freistaat Bayern

Staatliches Bauamt Krumbach

Straße / Abschn.-Nr. / Station: B16 / 1380 / 0,675 - 2,375

PROJIS-Nr.:

Unterlage / Blatt-Nr.: 10 / 1.1

Grunderwerbsplan

Teil 1, Verlängerung

Hauptwirtschaftsweg

Maßstab: 1 : 1000

B 16 Günzburg - Donauwörth

Dreistreifiger Ausbau Peterswörth

Bau-km 0+000 bis Bau-km 1+700

aufgestellt:

Staatliches Bauamt Krumbach

Weirather, Ltd. Baudirektor

Krumbach, den 21.12.2020

Höhenbezugssystem: DE_DHN12_NGH