


Straßenquerschnitt

Wirtschaftsweg (Überführung)

Bau-km 0 + 125,000

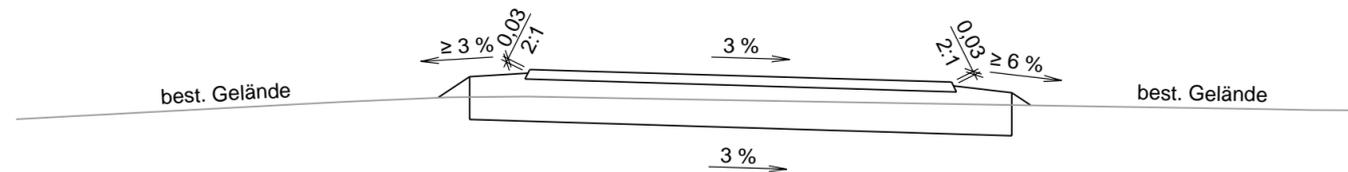

Oberbau gemäß RLW

	Steinerne Furt 67 86167 Augsburg		
	Telefon +49 821 48078-0 Telefax +49 821 48078-20		
	Zertifiziert durch die TÜV Rheinland Cert GmbH (www.tuv.com, ID 9108622071) nach ISO 9001:2015, ISO 14001:2015, OHSAS 18001:2007		
bearbeitet:	27.03.2020	PHA	
gezeichnet:	27.03.2020	WID	
geprüft:			
Projekt:	0730-18-006		
Pfad:	R:\Staatliches Bauamt Krumbach\ 0730-18-006\BQ.icd		

Staatliches Bauamt Krumbach	
Nattenhauser Straße 16 86381 Krumbach	
Tel.: 08282/9908-0, Fax: 08282/9908-200, E-Mail: poststelle@stbakru.bayern.de	
bearbeitet:	
gezeichnet:	
geprüft:	
PSP Nr.:	
Projekt:	

Nr.	Art der Änderung	Datum	Zeichen

FESTSTELLUNGSENTWURF

Straßenbauverwaltung Freistaat Bayern	Unterlage / Blatt-Nr.: 14 / 3
Staatliches Bauamt Krumbach	Straßenquerschnitt
Straße / Abschn.-Nr. / Station: B16 / 1380 / 0,675 - 2,375	Wirtschaftsweg Bau-km 0+125
PROJIS-Nr.:	Maßstab: 1 : 50

B 16 Günzburg - Donauwörth

Dreistreifiger Ausbau Peterswörth

Bau-km 0+000 bis Bau-km 1+700

aufgestellt: Staatliches Bauamt Krumbach <div style="text-align: center; margin-top: 10px;"> Weirather, Ltd. Baudirektor Krumbach, den 21.12.2020 </div>	
---	--