


R 4354199,106
H 5542563,940

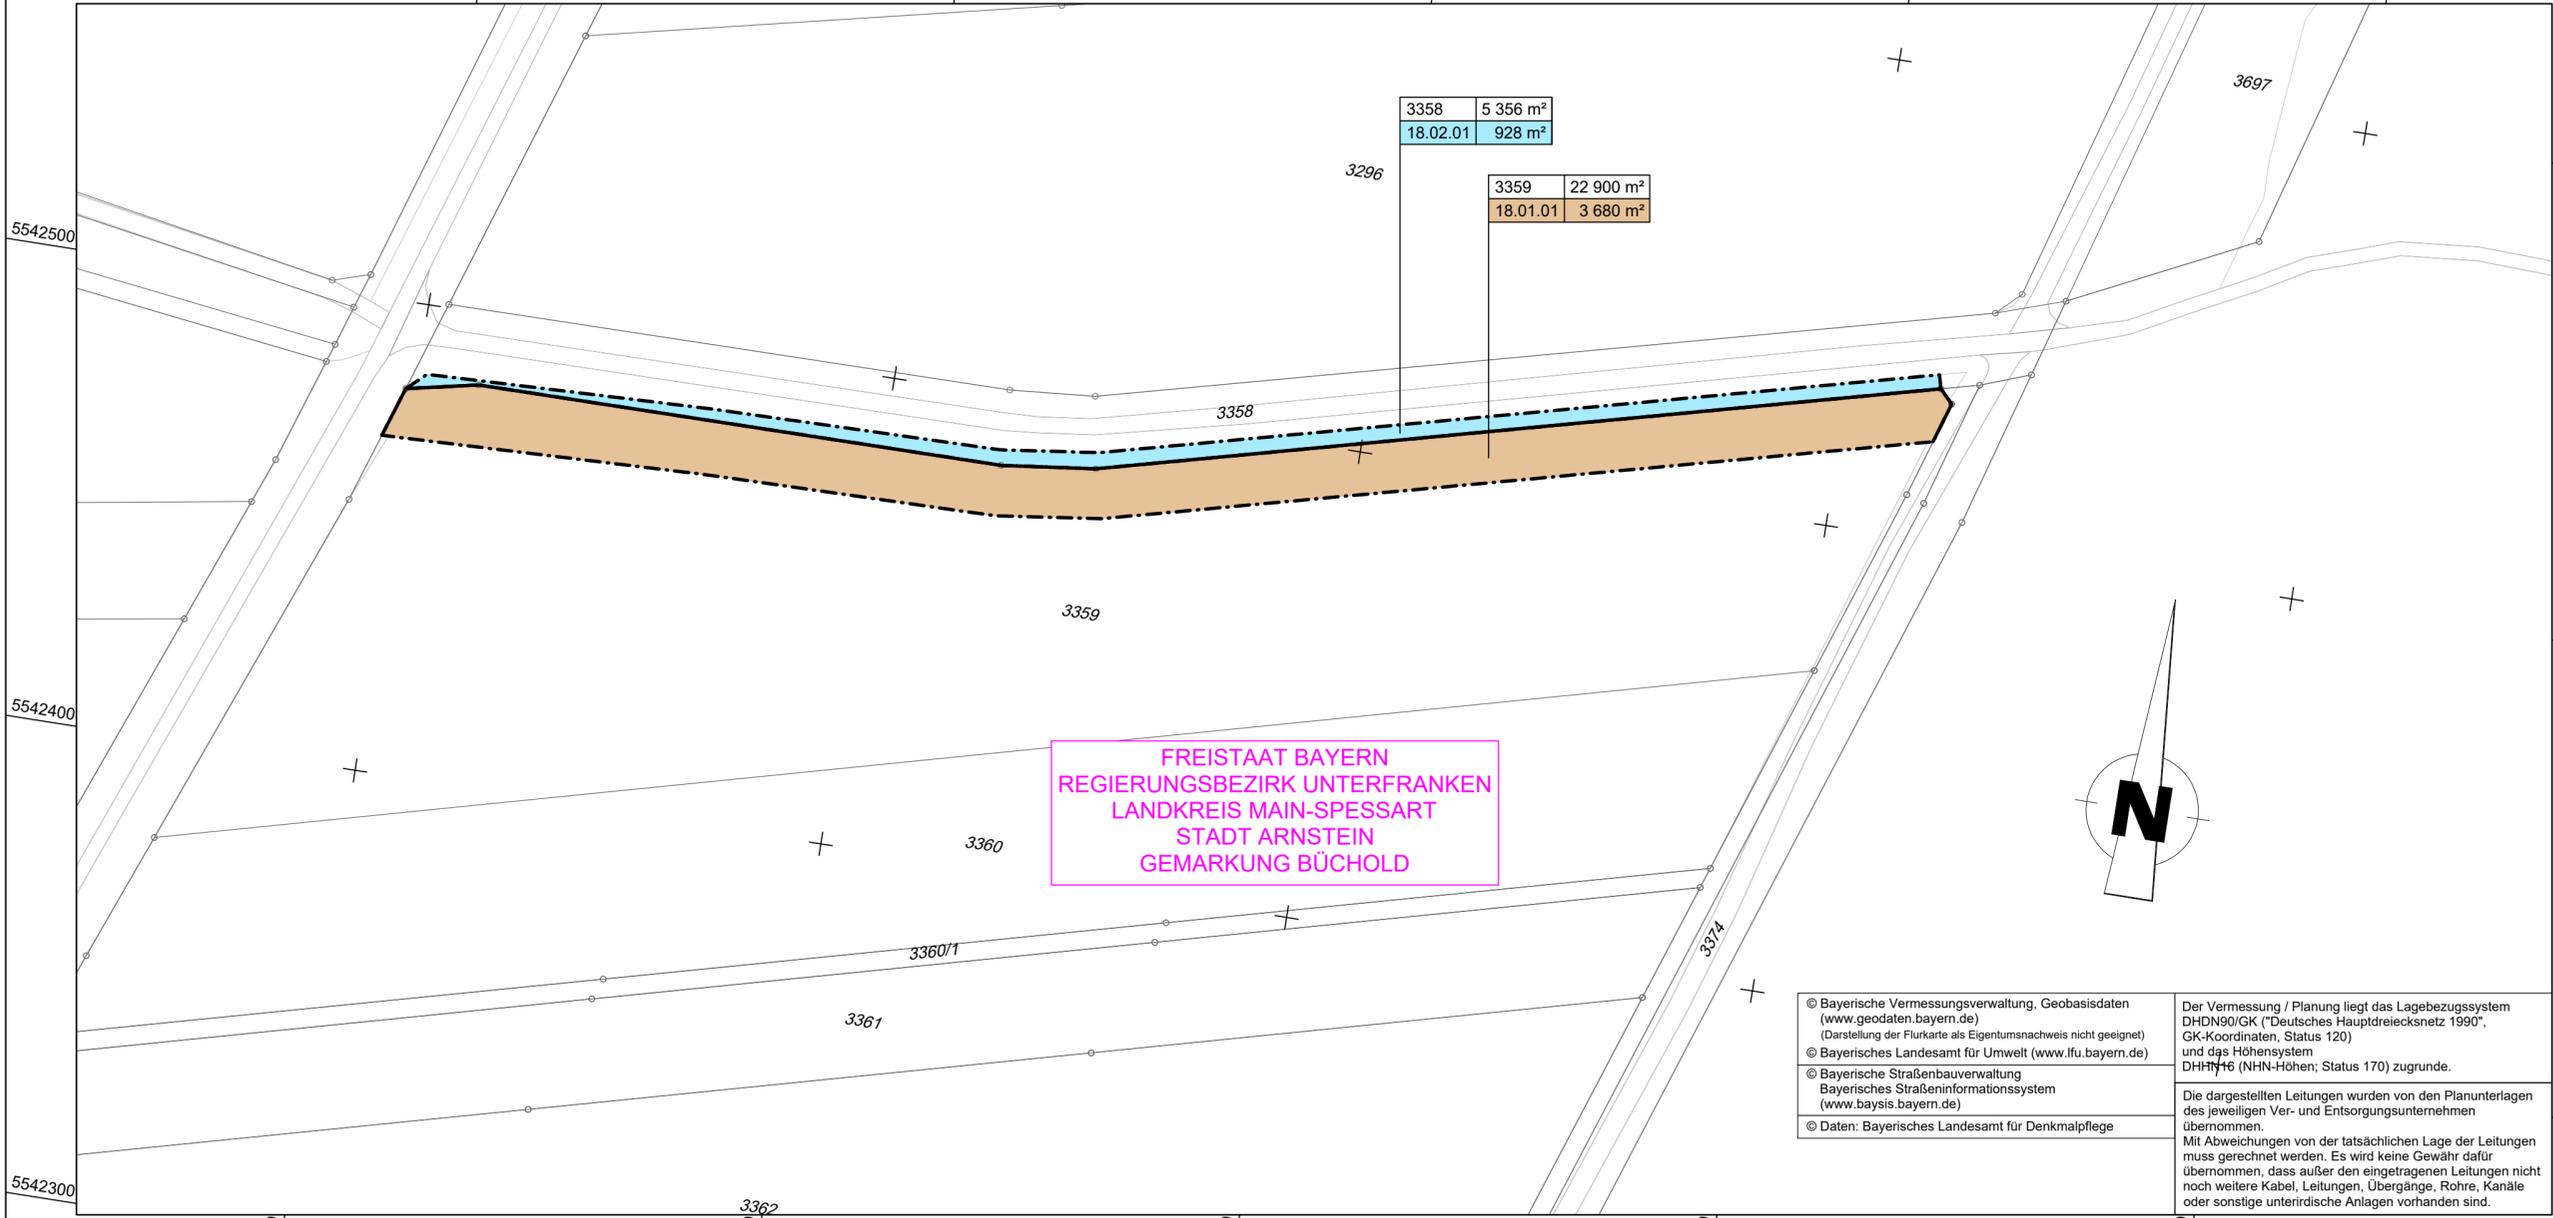

| | |
|----------|----------------------|
| 3358 | 5 356 m ² |
| 18.02.01 | 928 m ² |


| | |
|----------|-----------------------|
| 3359 | 22 900 m ² |
| 18.01.01 | 3 680 m ² |

FREISTAAT BAYERN
REGIERUNGSBEZIRK UNTERFRANKEN
LANDKREIS MAIN-SPESSART
STADT ARNSTEIN
GEMARKUNG BÜCHOLD

© Bayerische Vermessungsverwaltung, Geobasisdaten (www.geodaten.bayern.de) (Darstellung der Flurkarte als Eigentumsnachweis nicht geeignet)
© Bayerisches Landesamt für Umwelt (www.lfu.bayern.de)
© Bayerische Straßenbauverwaltung Bayerisches Straßeninformationssystem (www.baysis.bayern.de)
© Daten: Bayerisches Landesamt für Denkmalpflege

Der Vermessung / Planung liegt das Lagebezugssystem DHDN90/GK ("Deutsches Hauptdreiecksnetz 1990", GK-Koordinaten, Status 120) und das Höhensystem DHH16 (NHN-Höhen; Status 170) zugrunde.
Die dargestellten Leitungen wurden von den Planunterlagen des jeweiligen Ver- und Entsorgungsunternehmens übernommen.
Mit Abweichungen von der tatsächlichen Lage der Leitungen muss gerechnet werden. Es wird keine Gewähr dafür übernommen, dass außer den eingetragenen Leitungen nicht noch weitere Kabel, Leitungen, Übergänge, Röhre, Kanäle oder sonstige unterirdische Anlagen vorhanden sind.

R 4354747,308
H 5542650,542

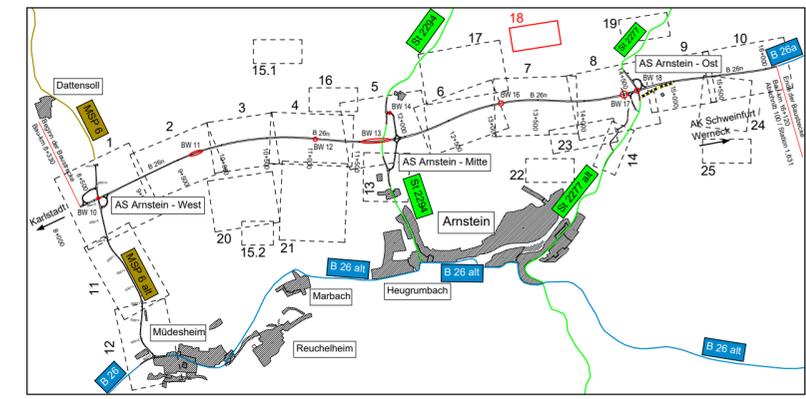

Zeichenerklärung

- Grunderwerb**
- zu erwerbende Fläche
 - vorübergehend in Anspruch zu nehmende Fläche
 - dauernd zu belastende Fläche
- Flurstück / Größe des Flurstückes
- lfd. Nr. im Grunderwerbsverzeichnis / Größe der Teilfläche
2 Nr. des Grunderwerbsplanes
34 lfd. Nr. des betroffenen Flurstückes
1 Teilfläche eines Flurstückes
- Zusammengehörigkeitspfeil
- Kreisgrenze
- Gemarkungsgrenze
- Flurstücksgrenze außerhalb / innerhalb des Baufeldes
- Flurstücksnummer

R 4354243,889
H 5542280,456

R 4354792,091
H 5542367,058

| | | | |
|---------------------------------------|---|-------------|--------------|
| Verfasser des Feststellungsentwurfes: | | Datum | Zeichen |
| | WEYRAUTHER INGENIEURGESELLSCHAFT mbH 96047 BAMBERG · MARKUSSTRASSE 2 TEL.: 0951/980040 · FAX: 0951/9800444 | bearbeitet: | Juni 2021 SS |
| | | gezeichnet: | Juni 2021 PR |
| | | geprüft: | Juni 2021 |
| | | gez.: | Max Brust |

| | | | | |
|------------------------------------------------------------------------------|--|----------|-------------------------------------------------|--|
| Staatliches Bauamt Würzburg | | | bearbeitet: | |
| Weißenburgstraße 6 97082 Würzburg | | | gezeichnet: | |
| Tel.: 0931/392-00, Fax: 0931/392-2777, E-Mail: poststelle@stbauwue.bayern.de | | geprüft: | Juli 2021 PD | |
| | | PSP Nr.: | | |
| | | Projekt: | B 26n Karlstadt - AK Schweinfurt / Werneck BA 1 | |

| Nr. | Art der Änderung | Datum | Zeichen |
|-----|------------------|-------|---------|
| | | | |
| | | | |
| | | | |

FESTSTELLUNGSENTWURF

| | | | |
|---------------------------------------------------------------------------|--|--------------------------------------------|-------------|
| Straßenbauverwaltung Freistaat Bayern | | Unterlage / Blatt-Nr.: | 10.1.3 / 18 |
| Staatliches Bauamt Würzburg | | Grunderwerbsplan Kompensationsmaßnahmen | |
| Straße / Abschn.-Nr. / Station: MSP 6 / 100 / 4,367 - B 26a / 100 / 1,631 | | Maßstab: 1 : 1.000 | |
| PROJIS-Nr.: 0917264010 | | | |

Neubau der B 26n
Karlstadt - AK Schweinfurt / Werneck, Bauabschnitt 1
Bau-km 8+330 - Bau-km 16+120

aufgestellt:
Staatliches Bauamt Würzburg

gez.
Andreas Hecke, Baudirektor
Würzburg, den 06.07.2021