


Die eingetragenen Versorgungsleitungen wurden den Planunterlagen der Versorgungsunternehmen entnommen und dienen zur ersten Orientierung. Für die Richtigkeit kann keine Gewähr übernommen werden.

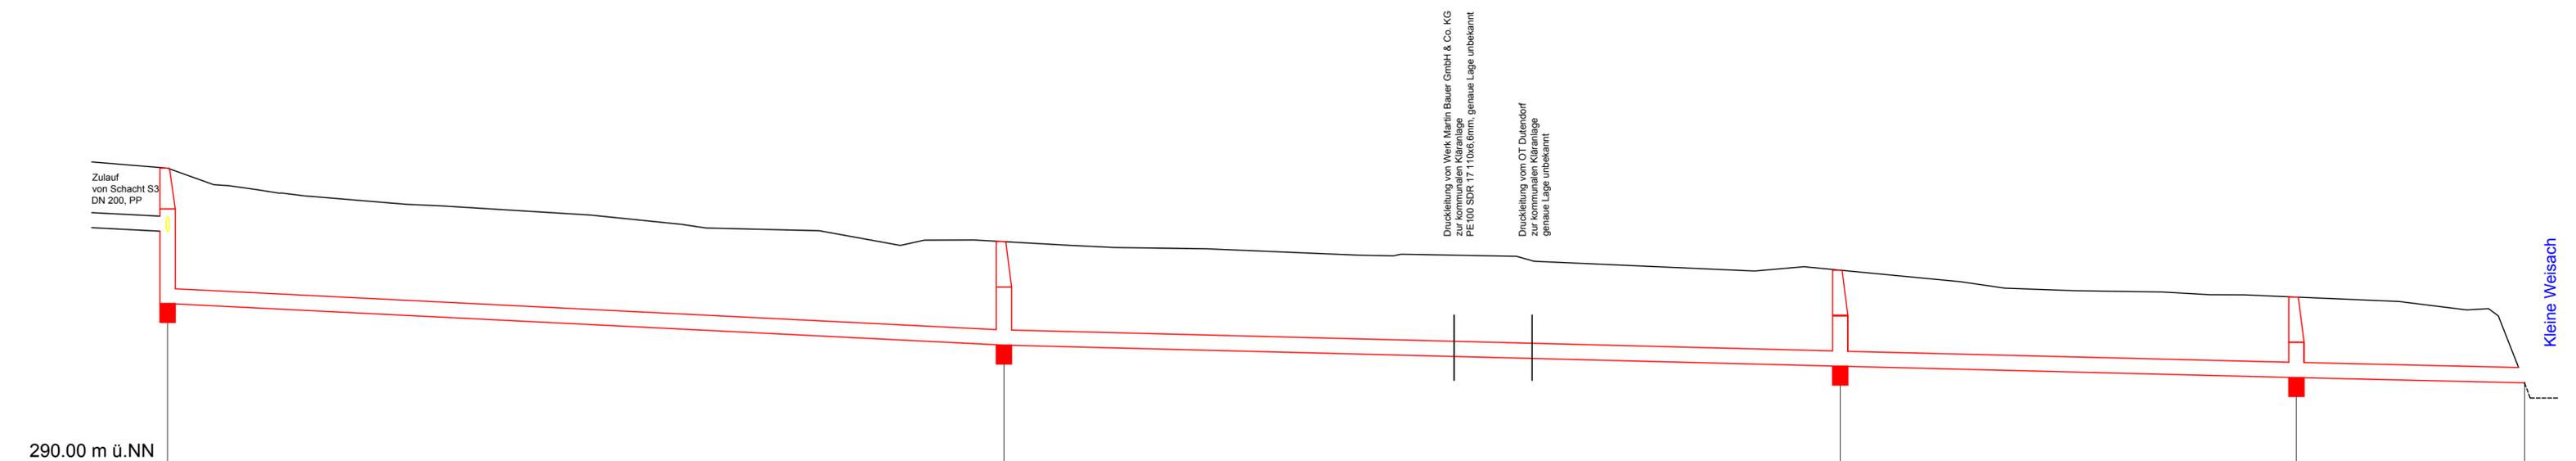

Schacht - Nr.	
Straße	
Teilgebietsnummer	
Geländehöhe	müNN
Gelände-Kilometrierung	m
Schachtabstand	m
Deckelhöhe	müNN
Schachttiefe	m
Schacht-Sohlhöhe	müNN
Trassen-Sohlhöhe	müNN
Trassen-Kilometrierung	m
Sohlgefälle	1:
Querschnitt	mm
Material	

Schacht - Nr.	S3.1	S3.2	S3.3	S3.4	S3.Auslauf										
Geländehöhe	294.04	293.63	293.71	293.58	293.42	293.30	293.02	292.89	292.68	292.54	292.42	292.28	292.16	291.20	
Gelände-Kilometrierung	0.00	2.78	7.38	14.43	27.79	33.79	48.19	76.34	104.36	117.93	125.42	145.95	151.20	155.00	
Schachtabstand		55.00					55.00					30.00		15.00	
Deckelhöhe	294.04														
Schachttiefe	0.84	1.79													
Schacht-Sohlhöhe	293.25	292.25	291.70	291.42	291.27	291.17	291.07	290.69	290.69	291.42	291.27	291.20	291.20	291.20	
Trassen-Sohlhöhe	293.20	292.25	291.70	291.42	291.27	291.17	291.07	290.69	290.69	291.42	291.27	291.20	291.20	291.20	
Trassen-Kilometrierung	0.00				55.00					110.00	140.00	155.00		155.00	
Sohlgefälle		1:100					1:200								
Querschnitt							DN 200								
Material							PP								



MARTIN BAUER SERVICES GMBH & CO. KG VERLEGUNG EINLEITUNGSSTELLE ARA		PROJ.-NR. 109/06/18 ENTWURF PLAN-NR. 4 MASSSTAB: 1:250/50
BAUHERR: MARTIN BAUER SERVICES GMBH & CO. KG DUTENDORFER STR. 5 - 7 91487 VESTENBERGSGREUTH		
DATUM:		
ENTWURFSVERFASSER: 		INGENIEURBÜRO DR. RESCH + PARTNER HOLZGASSE 28 91781 WEISSENBURG TEL. 09141 / 8521-0 FAX 09141 / 852128
DATUM: 11.02.2019		ENTW. AC GEZ. UG