

Legende

Vorhaben

A30 bestehender und geplanter Trassenverlauf mit Masten



Blattrahmen und Blattnummer
1

Schutzgebiete

LSG-00270.01 "Verordnung des Lkr. Dachau über ein LSG im Glonntal"

Verwaltungsgrenzen

Gemeindegrenze

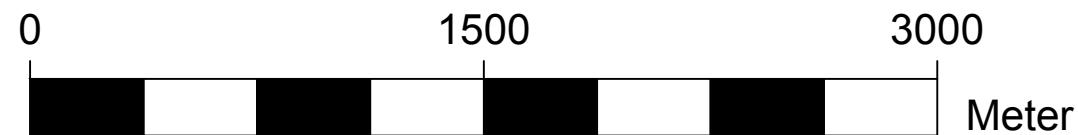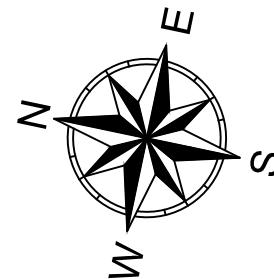

Nr.	Änderung / Ergänzung	Datum	Name / Stelle	Anlage 02-1												
5																
4																
3																
2																
1																
Auftragnehmer Planungsbüro Laukhuf K.-Schumacher-Straße 27 30159 Hannover Tel.: 0511/39 48-601 Fax: 0511/39 48-607 info@laukhuf-planungsbuero.de		Verwendung und Planart Übersichtsplan		<table border="1"> <thead> <tr> <th></th> <th>Datum</th> <th>Name</th> </tr> </thead> <tbody> <tr> <td>bearb.</td> <td>07.01.2020</td> <td>DS</td> </tr> <tr> <td>gez.</td> <td>07.01.2020</td> <td>MB</td> </tr> <tr> <td>gepr.</td> <td>07.01.2020</td> <td>TO</td> </tr> </tbody> </table>		Datum	Name	bearb.	07.01.2020	DS	gez.	07.01.2020	MB	gepr.	07.01.2020	TO
	Datum	Name														
bearb.	07.01.2020	DS														
gez.	07.01.2020	MB														
gepr.	07.01.2020	TO														
Bauherr bayernwerk		Im Namen und für Rechnung des Bauherren Bayernwerk Netz GmbH Lilienthalstraße 7 93049 Regensburg Datum: _____ Unterschrift: _____ i.A. i.V.		Planzeichen/-Nr./-codierungen/ AZ												
Maßstab: 1:25000 Format: 407 x 263 mm		Bauvorhaben: 110-kV-Leitung Maisach - Aichach Ltg. Nr. J84		Höhensystem Spannungsebene: 110 kV												