


110-kV-Leitung Maisach - Aichach Ltg. Nr. J84

LH-06-J84

Landschaftspflegerischer Begleitplan Bestands-, Konflikt- und Maßnahmenplan

Mast-Nr. A29 - A33
Rückbau Mast-Nr. A29 - A33

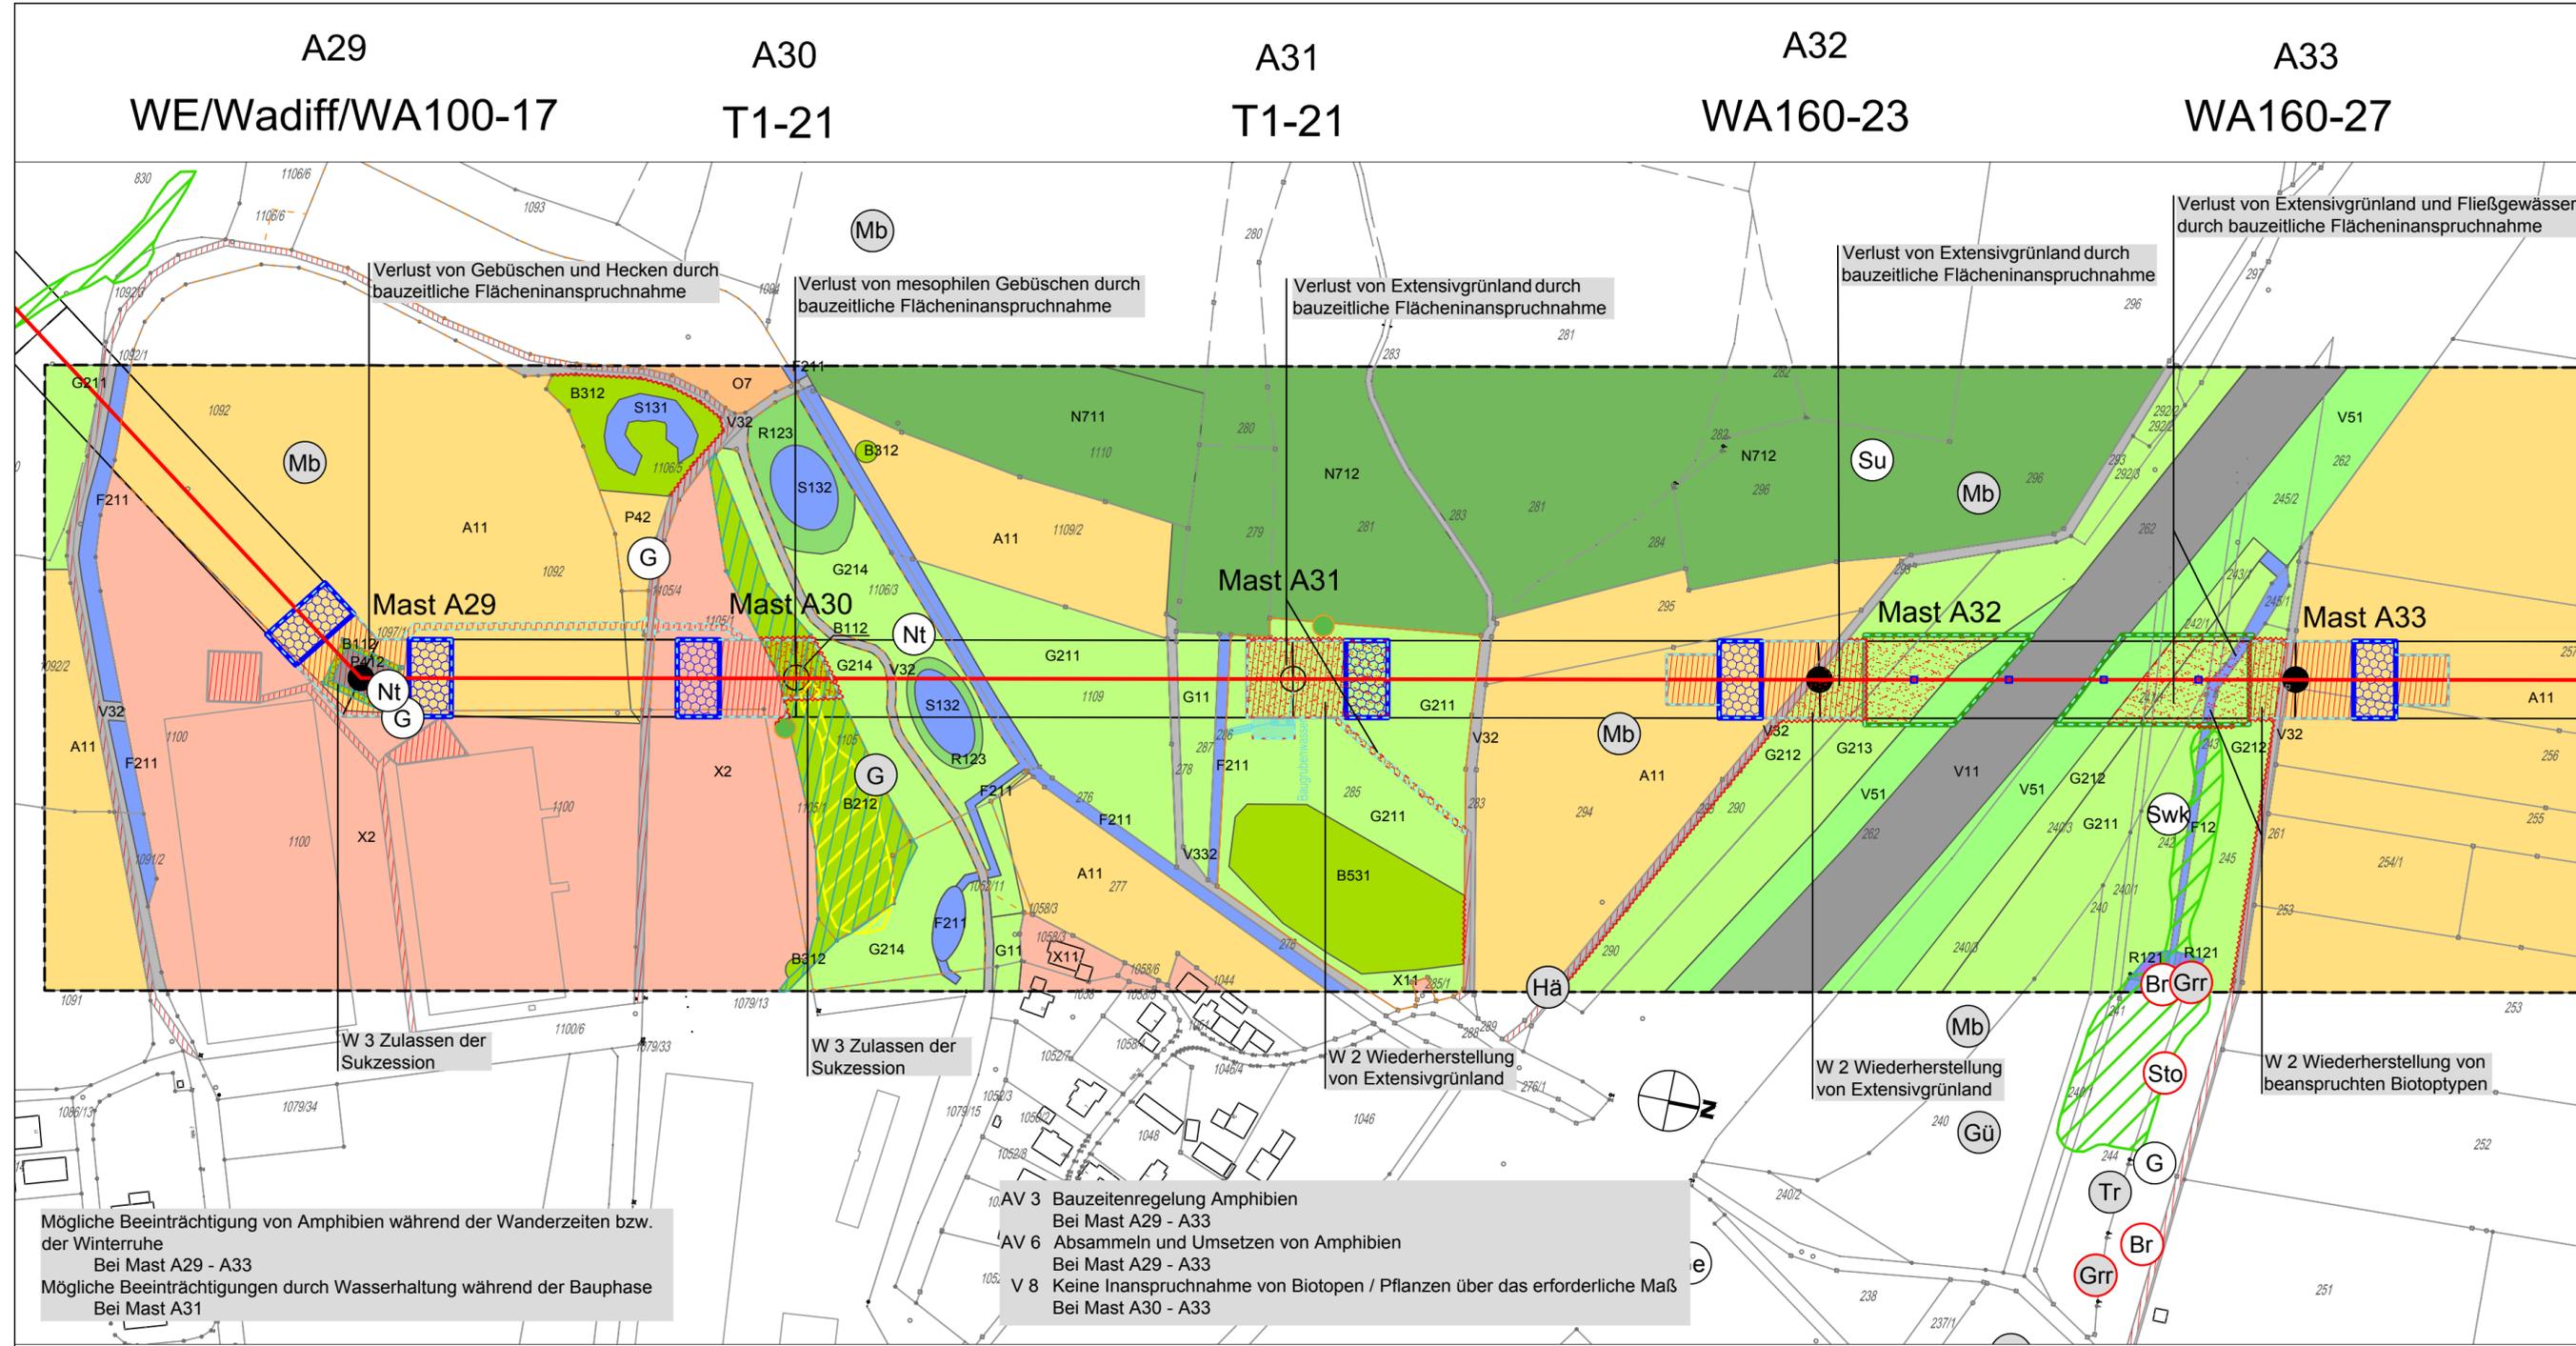

Legende - Kurzfassung

Biototypen

- Wälder
- Feldgehölze, Hecken, Gebüsche,
- Gewässer
- Röhrichte und Großseggenriede
- Grünland
- Acker, Land- und forstwirtschaftliche Lagerflächen
- Offenbodenbereich, Sandtrockenrasen
- Ruderalfluren
- Bauflächen und Baustelleneinrichtungsfächen
- Gebäude, Freiflächen des Siedlungsbereichs
- Verkehrs- und Industrieflächen
- Grünflächen und Gehölzbestände entlang von Verkehrsflächen

Konflikte / Beeinträchtigungen

- Konfliktbeschreibung
- Verlust von Biotypen durch bauzeitliche Flächeninanspruchnahme bei BNT > 3 Wertpunkte
- Kappung / Rückschnitt von Höhlen-/Habitatbaum

Langfassung mit Schutzgebieten auf separatem Legendenblatt

Sonstiges

- Grenze des Untersuchungskorridors
- bestehender und geplanter Trassenverlauf mit Masten
- Fläche für Provisorium
- Arbeitsfläche und Zufahrt
- Arbeitsfläche zur Bauwasserhaltung
- Schutzgerüst
- Schutzstreifen geplante Leitung

Schutz- und Vermeidungsmaßnahmen

- Installation von temporären Schutzzäunen für Amphibien im Bereich des Umraums (AV 4)
- Gehölz- und Biotopschutz / Tabuflächen (V 10)
- Markierung des Erdseils (AV 2)
- Maßnahmenbeschreibung

Die Maßnahmen AV1, V9, WV11, BV12, BV14 und BV15 sind allgemeingültige Maßnahmen, die nicht gesondert im Bestands-, Konflikt- und Maßnahmenplan dargestellt werden. Nähere Erläuterungen zu diesen Maßnahmen können dem LBP-Erläuterungsbericht (Anlage 04-2-1) Kapitel 6 entnommen werden.

Konflikte, die sich auf die gesamte Trasse beziehen sind in der Langlegende genannt!

Nr.	Änderung / Ergänzung	Datum	Name / Stelle
5			
4			
3			
2			
1			

Auftragnehmer
Planungsbüro Laukhuf
K.-Schumacher-Straße 27
30159 Hannover
Tel.: 0511/39 48-601
Fax: 0511/ 39 48-607
info@laukhuf-planungsbuero.de

Verwendung und Planart	
Datum	Name
bearb. 07.01.2020	DS
gez. 07.01.2020	MB
gepr. 07.01.2020	TO

Bauherr
bayernwerk

Im Namen und für Rechnung des Bauherren
Bayernwerk Netz GmbH
Lilienthalstraße 7
93049 Regensburg
Datum: _____ Unterschrift: _____
i.A. i.V.

Gemeinde Sulzemoos
Gemarkung Sulzemoos

Landkreis Dachau

Gemeinde Sulzemoos
Gemarkung Sulzemoos

Maßstab: 1:2500	Bauvorhaben: 110-kV-Leitung Maisach - Aichach Ltg. Nr. J84	Höhensystem: Spannungsebene: 110 kV
--------------------	--	---

Mögliche Beeinträchtigung von Amphibien während der Wanderzeiten bzw. der Winterruhe
Bei Mast A29 - A33
Mögliche Beeinträchtigungen durch Wasserhaltung während der Bauphase
Bei Mast A31

- AV 3 Bauzeitenregelung Amphibien
Bei Mast A29 - A33
- AV 6 Absammeln und Umsetzen von Amphibien
Bei Mast A29 - A33
- V 8 Keine Inanspruchnahme von Biotopen / Pflanzen über das erforderliche Maß
Bei Mast A30 - A33