


110-kV-Leitung Maisach - Aichach Ltg. Nr. J84

LH-06-J84
Landschaftspflegerischer Begleitplan
Bestands-, Konflikt- und Maßnahmenplan

Mast-Nr. A33 - A42
Rückbau Mast-Nr. A33 - A42

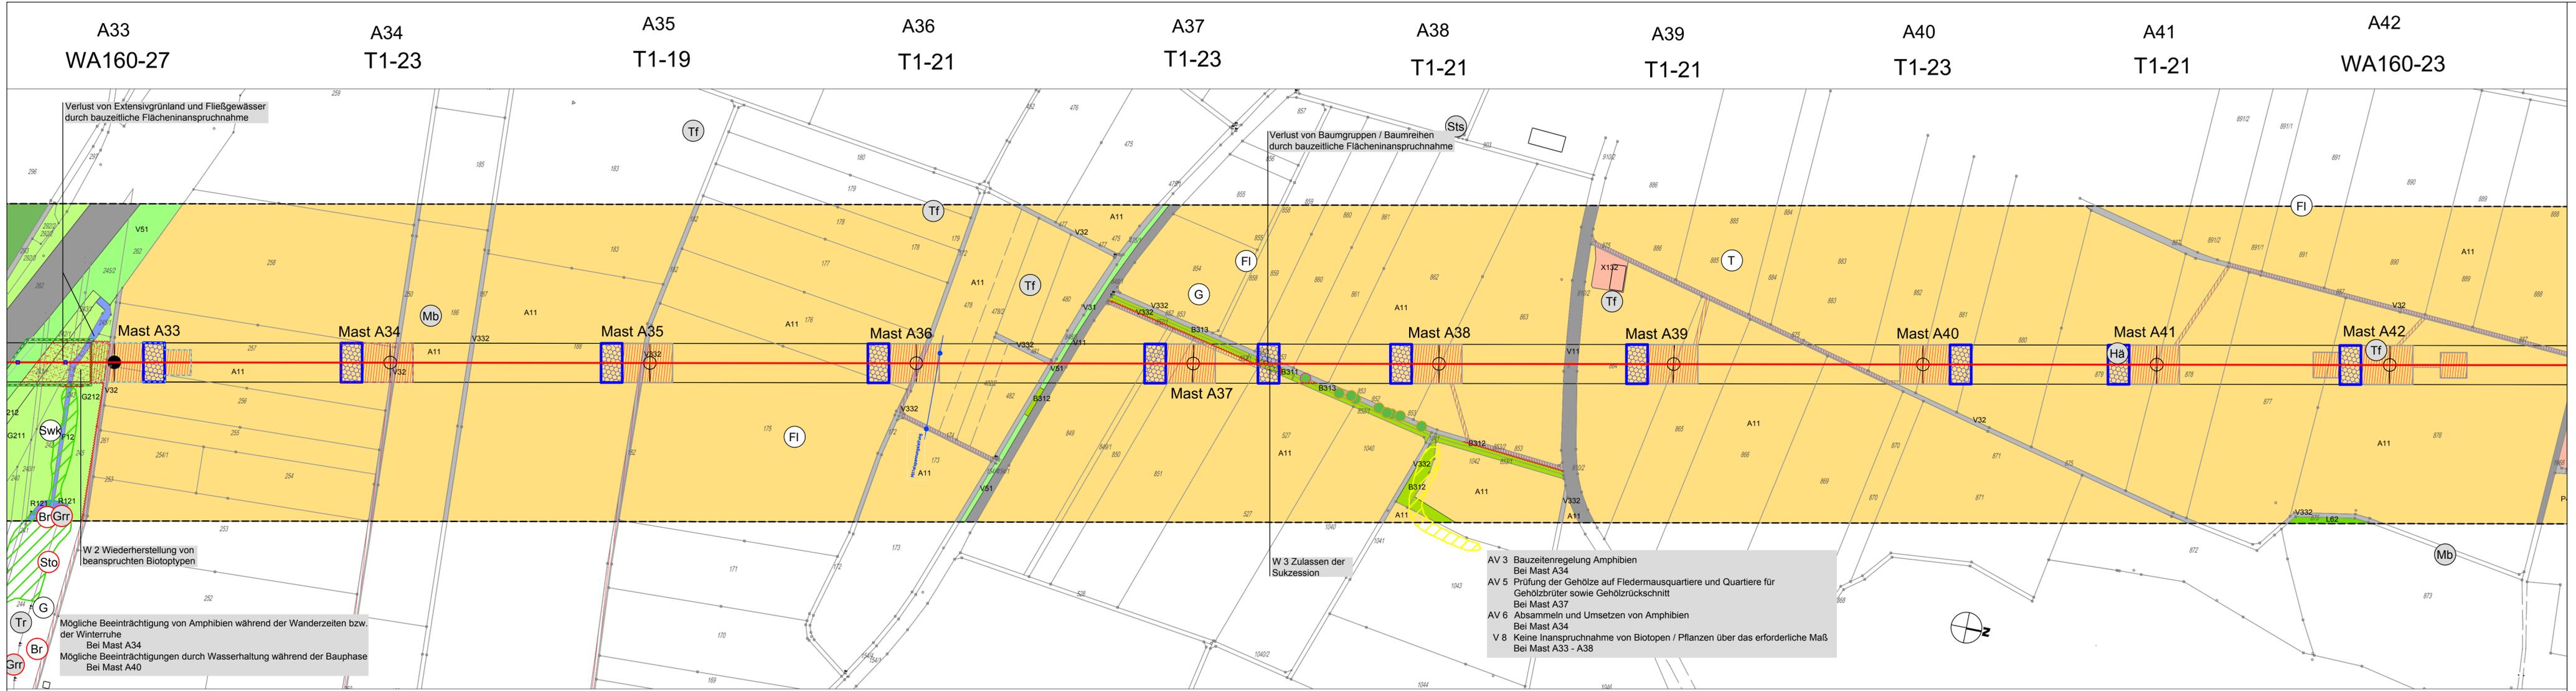

Legende - Kurzfassung

Biotypen

- Wälder
- Feldgehölze, Hecken, Gebüsche, Gewässer
- Röhrichte und Großseggenriede
- Grünland
- Acker, Land- und forstwirtschaftliche Lagerflächen
- Offenbodenbereich, Sandtrockenrasen
- Ruderalflächen
- Bauflächen und Baustelleneinrichtungsflächen
- Gebäude, Freiflächen des Siedlungsbereichs
- Verkehrs- und Industrieflächen
- Grünflächen und Gehölzbestände entlang von Verkehrsflächen

Konflikte / Beeinträchtigungen

- Konfliktbeschreibung
- Verlust von Biotypen durch bauzeitliche Flächeninanspruchnahme bei BNT > 3 Wertpunkte
- Kappung / Rückschnitt von Höhlen-/Habitatbaum

Langfassung mit Schutzgebieten auf separatem Legendenblatt

Sonstiges

- Grenze des Untersuchungskorridors
- bestehender und planierter Trassenverlauf mit Masten
- Fläche für Provisorium
- Röhrichte und Zufahrt
- Arbeitsfläche zur Bauwasserhaltung
- Schutzgerüst
- Schutzstreifen geplante Leitung
- Schutz- und Vermeidungsmaßnahmen
- Installation von temporären Schutzzaunen für Amphibien im Bereich des Umraums (AV 4)
- Gehölz- und Biotopschutz / Tabuflächen (V 10)
- Markierung des Erdseils (AV 2)
- Maßnahmenbeschreibung
- Vermeidungsmaßnahmen
- Vermeidung von Bodenverdichtungen (BV 13)

Konflikte, die sich auf die gesamte Trasse beziehen sind in der Langlegende genannt

Nr.	Änderung / Ergänzung	Datum	Name / Stelle
5			
4			
3			
2			
1			

Auftragnehmer Planungsbüro Laukhuf K. Schumacher-Straße 27 30159 Hannover Tel.: 0511/39 48-501 Fax: 0511/39 48-507 info@laukhuf-planungsbuero.de	Verwendung und Planart	Datum		
		bearb.	07.01.2020	DS
Datum: Bauherr:	Im Namen und für Rechnung des Bauherrn Bayernwerk Netz GmbH Lilienthalstraße 7 93049 Regensburg	Planzzeichen/-Nr./-codierungen/ AZ		
		gez.	07.01.2020	MB
		gepr.	07.01.2020	TO

bayerwerk

Datum: _____ Unterschrift: _____
 I.A. LV

Gemeinde Sulzemoos
Gemarkung Sulzemoos

Gemeinde Sulzemoos
Gemarkung Sulzemoos

Landkreis Dachau

Gemeinde Sulzemoos
Gemarkung Wiedenzhausen

Maßstab: 1:2500	Bauvorhaben: 110-kV-Leitung Maisach - Aichach Ltg. Nr. J84	Höhensystem: Spannungsebene: 110 kV
--------------------	------------------------------------------------------------------	-------------------------------------------

Verlust von Extensivgrünland und Fließgewässer durch bauzeitliche Flächeninanspruchnahme

Verlust von Baumgruppen / Baumreihen durch bauzeitliche Flächeninanspruchnahme

W 2 Wiederherstellung von beanspruchten Biotypen

Mögliche Beeinträchtigung von Amphibien während der Wanderzeiten bzw. der Winterruhe
Bei Mast A34
Mögliche Beeinträchtigungen durch Wasserhaltung während der Bauphase
Bei Mast A40

W 3 Zulassen der Sukzession

AV 3 Bauzeitenregelung Amphibien
Bei Mast A34
AV 5 Prüfung der Gehölze auf Fledermausquartiere und Quartiere für Gehölzbrüter sowie Gehölzrückschnitt
Bei Mast A37
AV 6 Absammeln und Umsetzen von Amphibien
Bei Mast A34
V 8 Keine Inanspruchnahme von Biotopen / Pflanzen über das erforderliche Maß
Bei Mast A33 - A38