


110-kV-Leitung Maisach - Aichach Ltg. Nr. J84

LH-06-J84 Landschaftspflegerischer Begleitplan Bestands-, Konflikt- und Maßnahmenplan

Mast-Nr. A42 - A51
Rückbau Mast-Nr. A42 - A51

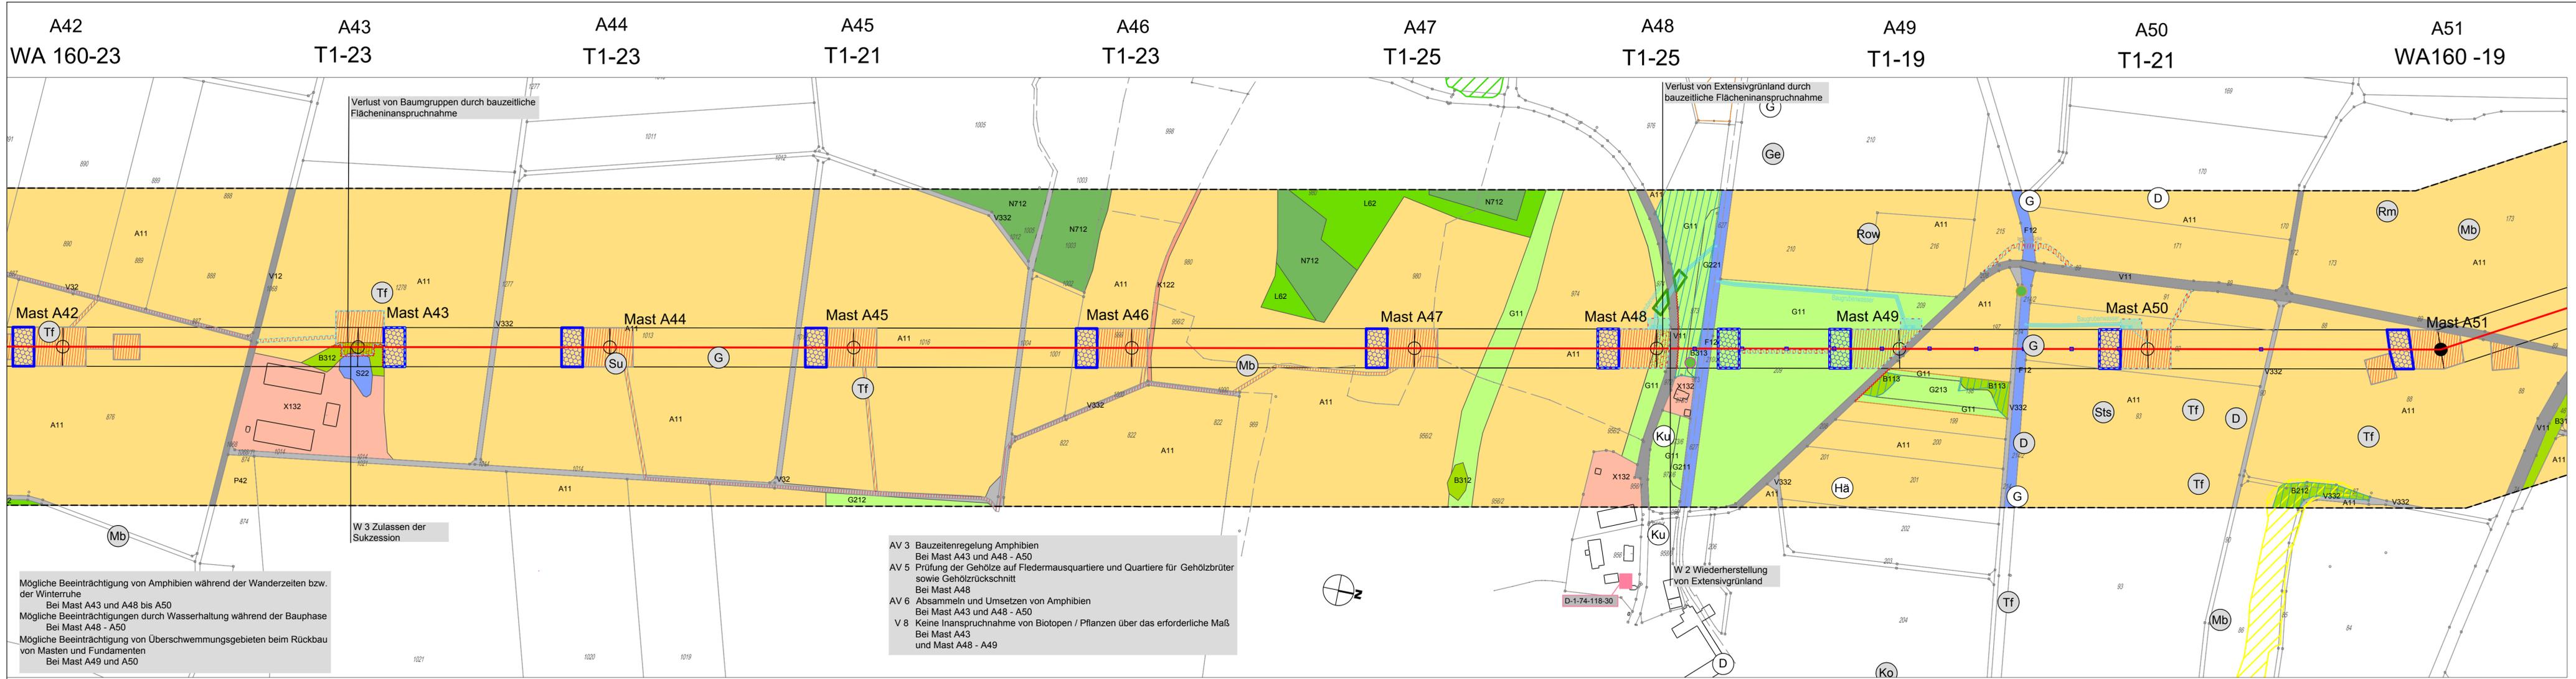

Legende - Kurzfassung

Biotypen

- Wälder
- Feldgehölze, Hecken, Gebüsche,
- Gewässer
- Röhrichte und Großseggenriede
- Grünland
- Acker, Land- und forstwirtschaftliche Lagerflächen
- Offenbodenbereich, Sandtrockenrasen
- Ruderalfluren
- Bauflächen und Baustelleneinrichtungsflächen
- Gebäude, Freiflächen des Siedlungsbereichs
- Verkehrs- und Industrieflächen
- Grünflächen und Gehölzbestände entlang von Verkehrsflächen

Konflikte / Beeinträchtigungen

- Konfliktbeschreibung
- Verlust von Biotypen durch bauzeitliche Flächeninanspruchnahme bei BNT > 3 Wertpunkte
- Kappung / Rückschnitt von Höhlen-/Habitatbaum

Sonstiges

- Grenze des Untersuchungskorridors
- bestehender und planierter Trassenverlauf mit Masten
- Fläche für Provisorium
- Arbeitsfläche und Zufahrt
- Arbeitsfläche zur Bauwasserhaltung
- Schutzgerüst
- Schutzstreifen geplante Leitung
- Schutz- und Vermeidungsmaßnahmen
- Installation von temporären Schutzzaunen für Amphibien im Bereich des Umraums (AV 4)
- Bauflächen und Baustelleneinrichtungsflächen
- Gehölz- und Biotopschutz / Tabuflächen (V 10)
- Markierung des Erdseils (AV 2)
- Maßnahmenbeschreibung
- Vermeidungsmaßnahmen
- Vermeidung von Bodenverdichtungen (BV 13)

Die Maßnahmen AV 1, V9, VV11, BV12, BV14 und BV15 sind allgemeingültige Maßnahmen, die nicht gesondert im Bestands-, Konflikt- und Maßnahmenplan dargestellt werden. Nähere Erläuterungen zu diesen Maßnahmen können dem LBP-Erörterungsbericht (Anlage 04-2-1) Kapitel 6 entnommen werden.

Konflikte, die sich auf die gesamte Trasse beziehen sind in der Langlegende genannt

Mögliche Beeinträchtigung von Amphibien während der Wanderzeiten bzw. der Winterruhe
Bei Mast A43 und A48 bis A50

Mögliche Beeinträchtigungen durch Wasserhaltung während der Bauphase
Bei Mast A48 - A50

Mögliche Beeinträchtigung von Überschwemmungsgebieten beim Rückbau von Masten und Fundamenten
Bei Mast A49 und A50

- AV 3 Bauzeitenregelung Amphibien
Bei Mast A43 und A48 - A50
- AV 5 Prüfung der Gehölze auf Fledermausquartiere und Quartiere für Gehölzbrüter sowie Gehölzrückschnitt
Bei Mast A48
- AV 6 Absammeln und Umsetzen von Amphibien
Bei Mast A43 und A48 - A50
- V 8 Keine Inanspruchnahme von Biotopen / Pflanzen über das erforderliche Maß
Bei Mast A43 und Mast A48 - A49

Gemeinde Sulzemoos
Gemarkung Wiedenzhausen

Gemeinde Erdweg
Gemarkung Weishofen

Landkreis Dachau

Gemeinde Erdweg
Gemarkung Weishofen

Gemeinde Odelzhausen
Gemarkung Sittenbach

Gemeinde Odelzhausen
Gemarkung Sittenbach

Nr.	Aenderung / Ergänzung	Datum	Name / Stelle
5			
4			
3			
2			
1			

Auftragnehmer Planungsbüro Laukhuf K. Schumacher-Straße 27 30159 Hannover Tel.: 0511/39 48-01 Fax: 0511/39 48-007 info@laukhuf-planungsbuero.de	Verwendung und Planart
Datum:	
Bauherr:	Im Namen und für Rechnung des Bauherrn Bayernwerk Netz GmbH Lilienthalstraße 7 93049 Regensburg
Datum:	Unterschrift: I.A. LV

Maßstab: 1:2500	Bauvorhaben: 110-kV-Leitung Maisach - Aichach Ltg. Nr. J84	Höhensystem: Spannungsebene: 110 kV
--------------------	--	---