


110-kV-Leitung Maisach - Aichach Ltg. Nr. J84

LH-06-J84 Landschaftspflegerischer Begleitplan Bestands-, Konflikt- und Maßnahmenplan

Mast-Nr. A51 - A56
Rückbau Mast-Nr. A51 - A56

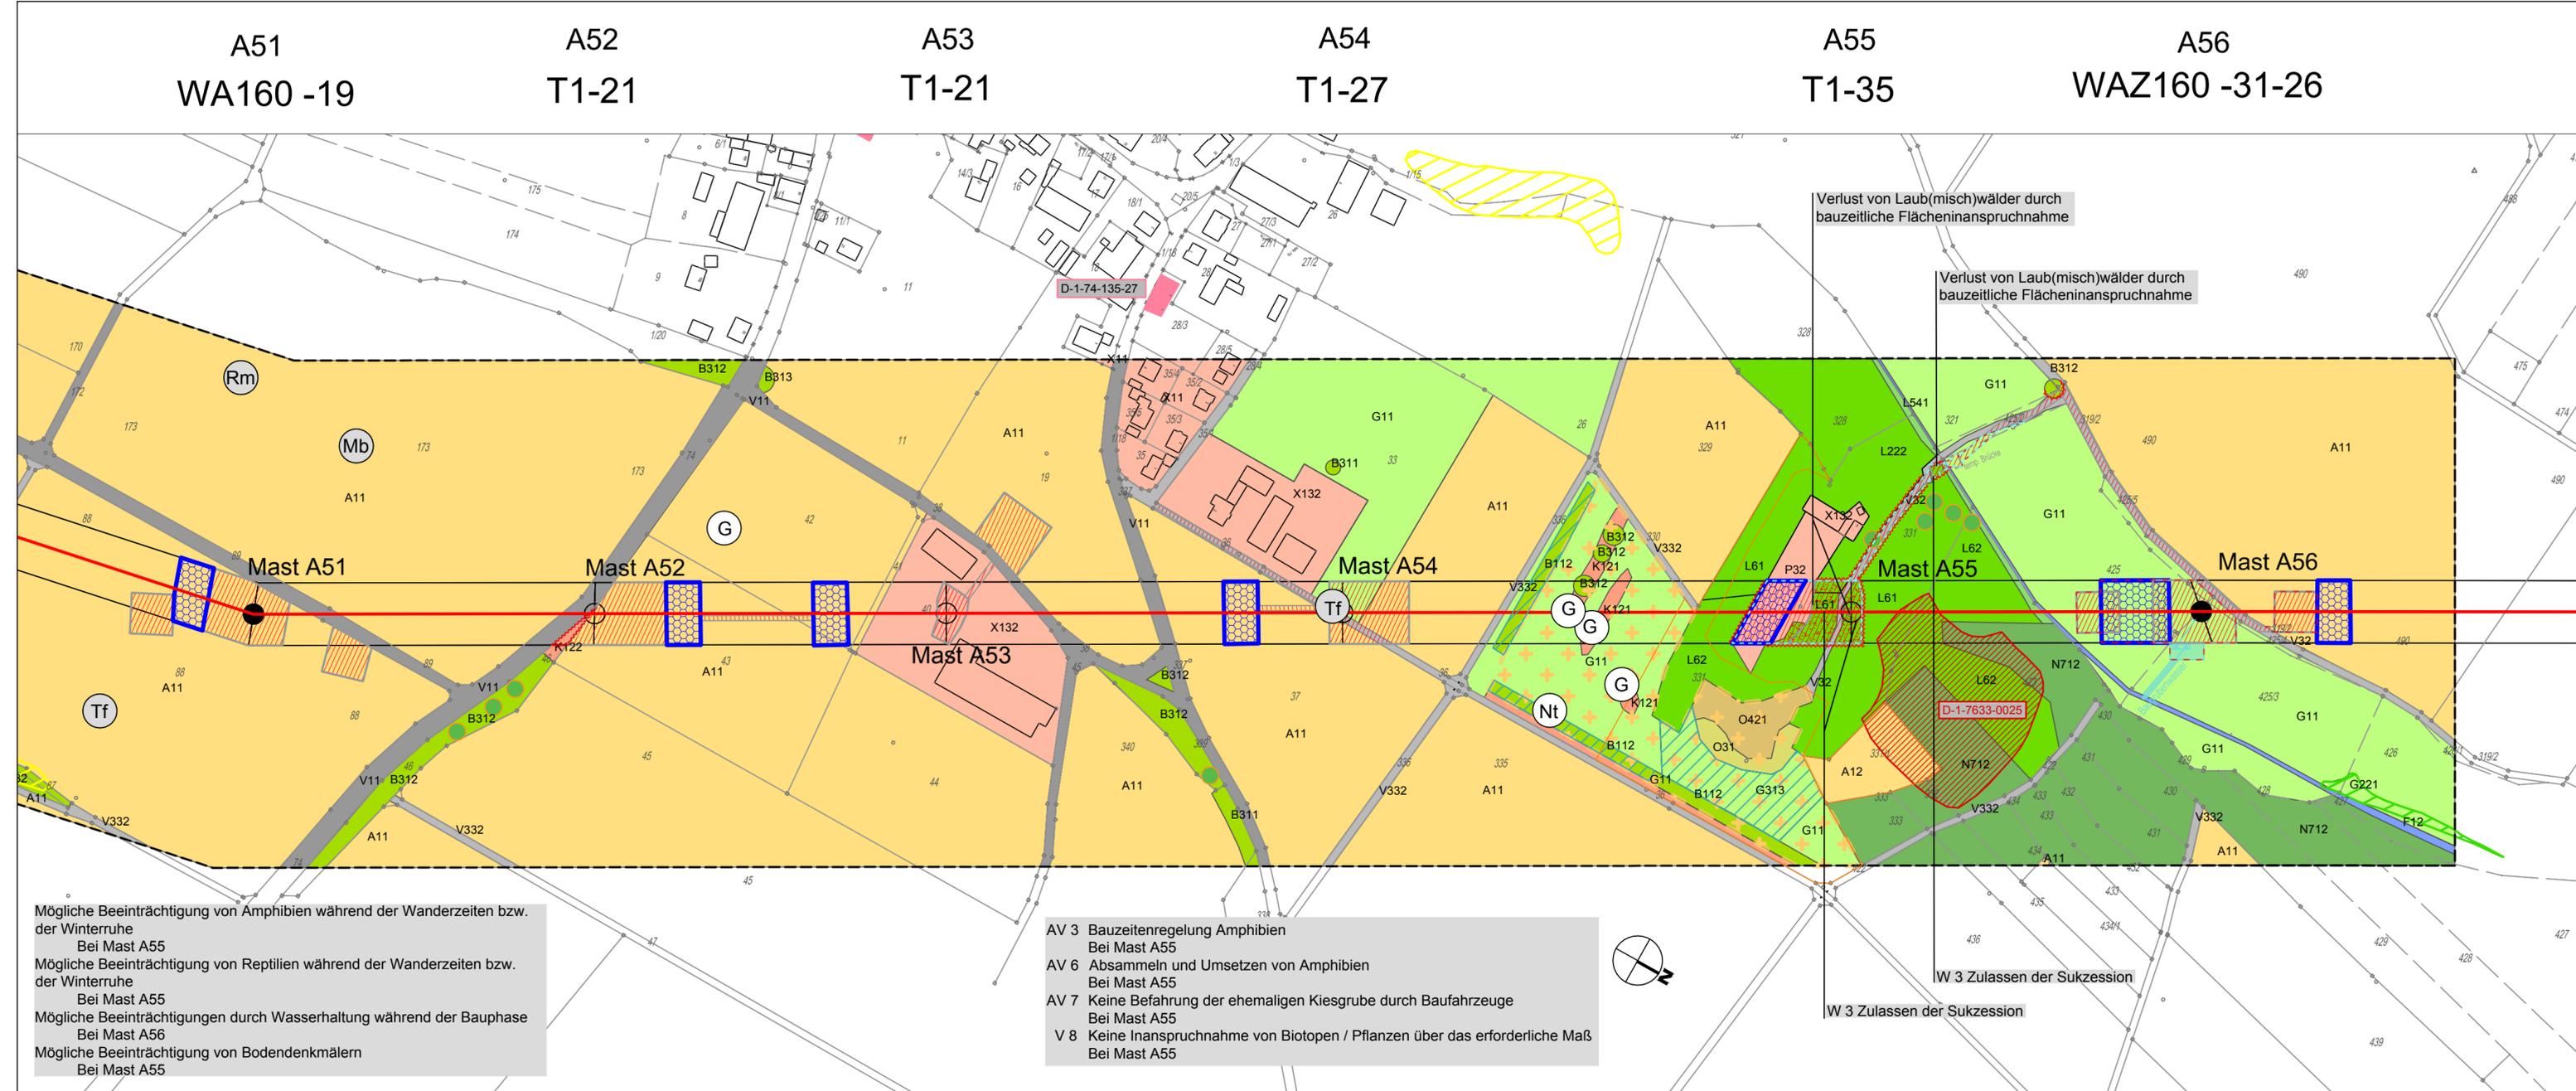

Legende - Kurzfassung

Biotypen

- Wälder
- Feldgehölze, Hecken, Gebüsche
- Gewässer
- Röhrichte und Großseggenriede
- Grünland
- Acker, Land- und forstwirtschaftliche Lagerflächen
- Offenbodenbereich, Sandtrockenrasen
- Ruderalfluren
- Bauflächen und Baustelleneinrichtungsflächen
- Gebäude, Freiflächen des Siedlungsbereichs
- Verkehrs- und Industriezonen
- Grünflächen und Gehölzbestände entlang von Verkehrsflächen

Konflikte / Beeinträchtigungen

- Konfliktbeschreibung
- Verlust von Biotypen durch bauzeitliche Flächeninanspruchnahme bei BNT > 3 Wertpunkte
- Kappung / Rückschnitt von Höhlen-/Habitatbaum

Langfassung mit Schutzgebieten auf separatem Legendenblatt

Sonstiges

- Grenze des Untersuchungskorridors
- bestehender und geplanter Trassenverlauf mit Masten
- Fläche für Provisorium
- Arbeitsfläche und Zufahrt
- Arbeitsfläche zur Bauwasserhaltung
- Schutzgerüst
- Schutzstreifen geplante Leitung

Schutz- und Vermeidungsmaßnahmen

- Installation von temporären Schutzzäunen für Amphibien im Bereich des Umraums (AV 4)
- Gehölz- und Biotopschutz / Tabuflächen (V 10)
- Markierung des Erdseils (AV 2)
- Maßnahmenbeschreibung
- Vermeidungsmaßnahmen
- Vermeidung von Bodenverdichtungen (BV 13)

Vermeidungsmaßnahmen

Die Maßnahmen AV1, V9, WV11, BV12, BV14 und BV15 sind allgemeingültige Maßnahmen, die nicht gesondert im Bestands-, Konflikt- und Maßnahmenplan dargestellt werden. Nähere Erläuterungen zu diesen Maßnahmen können dem LBP-Erläuterungsbericht (Anlage 04-2-1) Kapitel 6 entnommen werden.

Konflikte, die sich auf die gesamte Trasse beziehen sind in der Langlegende genannt!

| Nr. | Änderung / Ergänzung | Datum | Name / Stelle |
|-----|----------------------|-------|---------------|
| 5 | | | |
| 4 | | | |
| 3 | | | |
| 2 | | | |
| 1 | | | |

Auftraggeber
Planungsbüro Laukhuf
K.-Schumacher-Straße 27
30159 Hannover
Tel.: 0511/39 48-601
Fax: 0511/ 39 48-607
info@laukhuf-planungsbuero.de

Verwendung und Planart

| | Datum | Name |
|--------|------------|------|
| bearb. | 07.01.2020 | DS |
| gez. | 07.01.2020 | MB |
| gepr. | 07.01.2020 | TO |

Bauherr
Bayernwerk Netz GmbH
Lilienthalstraße 7
93049 Regensburg

Datum: _____ Unterschrift: _____
i.A i.V

Mögliche Beeinträchtigung von Amphibien während der Wanderzeiten bzw. der Winterruhe
Bei Mast A55

Mögliche Beeinträchtigung von Reptilien während der Wanderzeiten bzw. der Winterruhe
Bei Mast A55

Mögliche Beeinträchtigungen durch Wasserhaltung während der Bauphase
Bei Mast A56

Mögliche Beeinträchtigung von Bodendenkmälern
Bei Mast A55

AV 3 Bauzeitenregelung Amphibien
Bei Mast A55

AV 6 Absammeln und Umsetzen von Amphibien
Bei Mast A55

AV 7 Keine Befahrung der ehemaligen Kiesgrube durch Baufahrzeuge
Bei Mast A55

V 8 Keine Inanspruchnahme von Biotopen / Pflanzen über das erforderliche Maß
Bei Mast A55

W 3 Zulassen der Sukzession

Gemeinde Odelzhausen
Gemarkung Sittenbach

Landkreis Dachau

Gemeinde Odelzhausen
Gemarkung Sittenbach

Maßstab: 1:2500

Bauvorhaben: 110-kV-Leitung
Maisach - Aichach Ltg. Nr. J84

Höhensystem: Spannungsebene: 110 kV