


110-kV-Leitung Maisach - Aichach Ltg. Nr. J84

LH-06-J84
Rechtserwerbsplan
Mast-Nr. A29 - A33

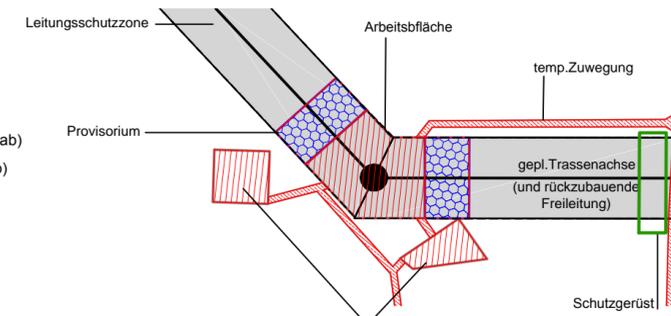

Legende

- A32 Mastnummer
- WA160 -23 Masttyp
- Winkelmast (ohne Maßstab)
- Tragmast (ohne Maßstab)
- Grenzen:**
- Gemeinde
- Gemarkung
- Sonstiges:**
- Leitungsschutzzone
- Arbeitsfläche
- Zufahrt
- Fläche für Provisorium
- Schutzgerüste
- Bauwasserhaltung:**
- Bauwasserreinigung
- Fläche für Absetzbecken

Rechtserwerbsplan:
Inanspruchnahme:

- A- Arbeitsflächen, Windenplätze, Provisorien, Schutzgerüst und Flächen für Bauwasserhaltung
- Z- Zuwegung
- Ü - Leitungsschutzzone

Eigentümer-Schlüsselnummer

Nr.	Änderung / Ergänzung	Datum	Name / Stelle
5			
4			
3			
2			
1			

Auftragnehmer
Planungsbüro Laukhuf
K-Schumacher-Strasse 27
30159 Hannover
Tel.: 0511/39 48-601
Fax: 0511/ 39 48-607
info@laukhuf-planungsbuero.de

Verwendung und Planart

Planfeststellungsunterlage

Datum	Name
bearb. 07.01.2020	MB
gez. 07.01.2020	DS
gepr. 07.01.2020	TO

Datum:
Bauherr

Im Namen und für Rechnung des Bauherren
Bayernwerk Netz GmbH
Lilienthalstraße 7
93049 Regensburg


Datum: _____
Unterschrift: i.A. i.V.

Maßstab:
1:2500
Format:
694 x 297 mm

Bauvorhaben:
**110-kV-Leitung
Maisach - Aichach Ltg. Nr. J84
Ltg. Nr. LH-06-J84**

Höhensystem
Spannungsebene:
110 kV

A29 WE/Wadiff/WA100 -17
A30 T1-21
A31 T1-21
A32 WA160 -23
A33 WA160 -27

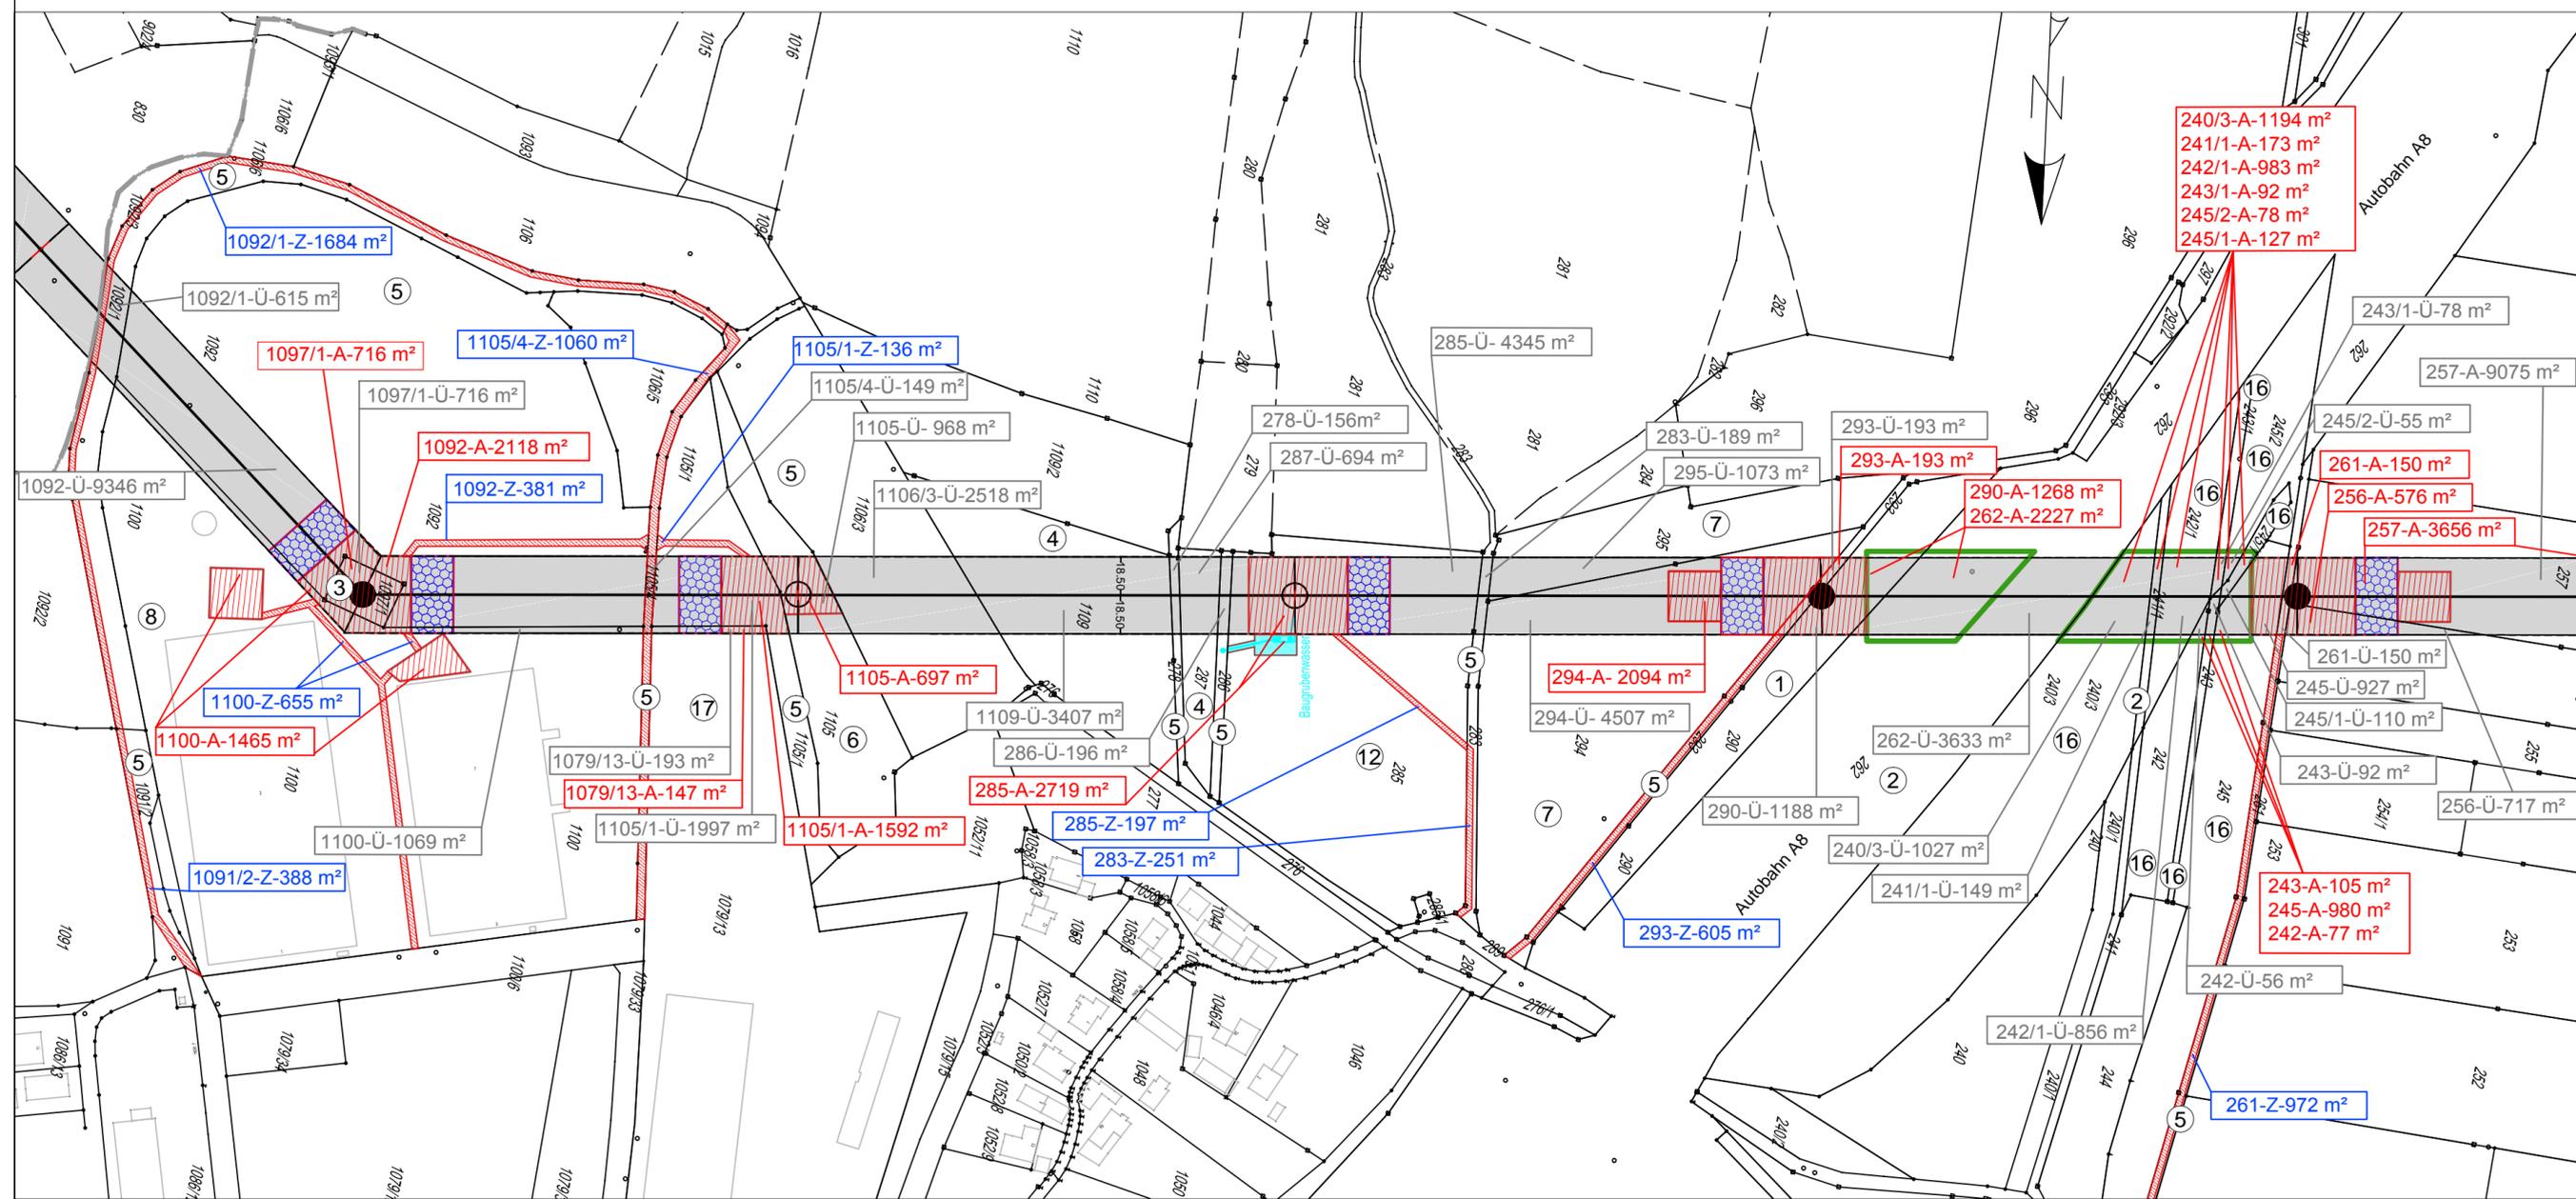

Gemeinde Sulzemoos
Gemarkung Sulzemoos

Landkreis Dachau

Gemeinde Sulzemoos
Gemarkung Sulzemoos