LEGENDE: Bauwerksnummer

100	Straßen, Wege, Plätze, Einmündungen, Knotenpunkte
200	Anlagen des öffentlichen Verkehrs
300	Zufahrten, Zugänge
400	Entwässerungsanlagen
500	Grünflächen
600	Bauten, bauliche Anlagen, Denkmäler
700	Böschungen, Stützwände, Lärmschutzwände-/ wälle
800	Einfriedungen, Geländer
900	Leitungen, Masten, Schächte und sonstige Anlagen und Geräte

LEGENDE: Bestand

- Regenwasserkanal
- Mischwasserkanal
- Schieber Wasser und Gas (S, sGAS)
- Unterflurhydrant (UHY)
- Straßensinkkasten
- E-Schächte / E-Schrank
- Verkehrsschilder, Hinweistafel
- Straßenlampe, Abspannmast;
- Laubbaum
- Hecke / Grünfläche
- Zaun / Mauer

LEGENDE: Planung

- Fahrbahn Asphalt
- Gehweg Asphalt
- Gehweg Platten
- Gehweg Brücke (Kappenbeton)
- Grünfläche
- Pflasterfläche (Kleinsteinpflaster)
- Gleise
- Gleiskörper - Asphaltfläche
- Überweg Gleise
- Gleiskörper - Schottergleis
- Haltestelle - Münchner Gehwegplatten
- Haltestelle SEV (Schienenersatzverkehr)
- Verkehrsberuhigter Bereich
- Parkfläche
- Parkfläche / Rasengitter
- Grünbrücke
- Wasser
- Fläche Sebastian - Buchegger - Platz
- Gleisübergangskonstruktion Ri60 / Vignolschiene mit Entwässerungsrinne
- Baum neu
- Fahrbahnrand / bzw. Absenkung
- Straßenmarkierung
- FLM Fahrleitungsmast
- FLM/LSA/BM Kombimast FLM + LSA + Bel
- Lichtsignalanlage
- LSA/BM/WW Kombimast LSA + Bel + WW
- BM Beleuchtungsmast
- WW Wegweiser
- BK25 Bohrprofile
- Sickerschacht

Genehmigungsvermerk:

PLANFESTSTELLUNG
vom 18.12.2020

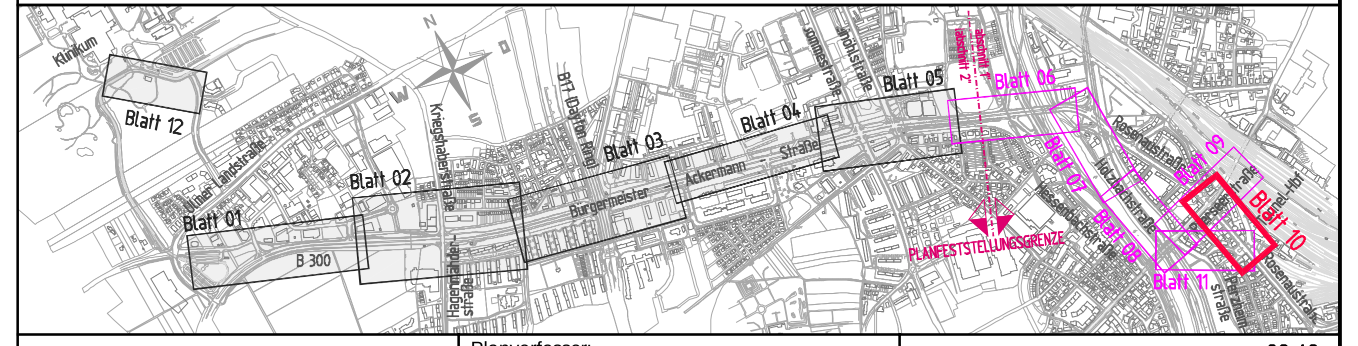

Planverfasser:
ARNOLD
BERATENDE INGENIEURE UND ARCHITEKTEN
Schaezlerstraße 6 – 86150 Augsburg
T +49 (0) 821 343449-0 – F +49 (0) 821 343449-99
E augsburg@arnold-consult.de

Augsburg,
Ort, Datum, Unterschrift

		03.10
Auftrag-Nr.:		1-15-400
	Datum:	Name:
gez.:	19.03.2018	Scheirich
bearb.:	19.03.2018	Scheirich
gepr.:	29.06.2018	Mosberger

Bauherr:
SWA Verkehrs GmbH
Hoher Weg 1
86152 Augsburg
swa Energie Wasser Verkehr

Augsburg,
Ort, Datum, Unterschrift

Projektleitung:
SWA Projektgesellschaft mbH
Hoher Weg 1
86152 Augsburg
swa Energie Wasser Verkehr

Augsburg,
Ort, Datum, Unterschrift

Plan-Nr.: L5_4_VA_LP_03.10_-
Planart: Genehmigungsplanung
Planzeichen:
Blattgr.: 1042 x 297

Maßstab: M 1:500

Planbezeichnung:
Lageplan Blatt 10
Rosenaustraße

Gewerk: Verkehrsanlagen

Höhen- und Koordinatensystem:
Gauss-Krüger, Höhen über NN

Projekt:
Mobilitätsdrehscheibe Augsburg

Teilprojekt:
Linie 5 vom Hauptbahnhof zum Universitätsklinikum