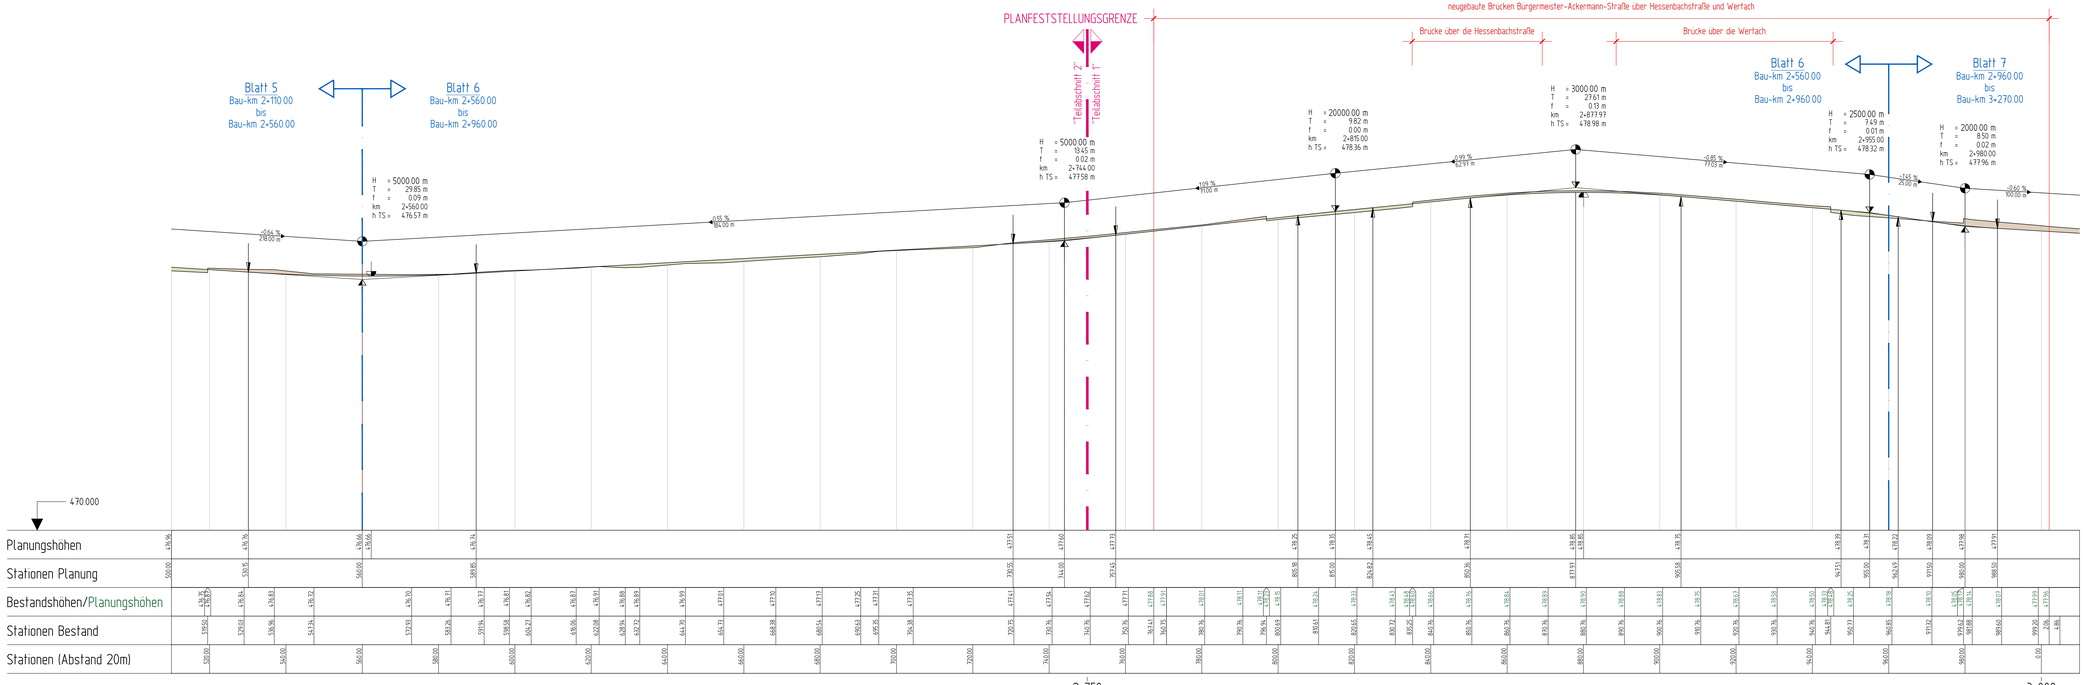

Genehmigungsvermerk:

PLANFESTSTELLUNG
vom 18.12.2020

Lageskizze:

Anlage:	05.06
Auftrag-Nr.:	1:15/400

	Datum:	Name:
gez.:	14.08.2016	Kalms
bearb.:	14.08.2016	Kalms
gepr.:	28.06.2018	Moslberger

Planverfasser:
ARNOLD
Ingenieurbüro Vermessung
Augsburg
Ort, Datum, Unterschrift

Bauherr:
SWA Verkehrs GmbH
Hoher Weg 1
86152 Augsburg
Augsburg,
Ort, Datum, Unterschrift

Projektleitung:
SWA Projektgesellschaft mbH
Hoher Weg 1
86152 Augsburg
Augsburg,
Ort, Datum, Unterschrift

Plan-Nr.: L5_4_VA_HP_04.06_-

Planart: Genehmigungsplanung

Planzeichen:

Blattgr.: 1140 x 445

Maßstab: M 1:500/50

Planbezeichnung:
Höhenplan Blatt 06
Bau-km 2+560.00 - 2+960.00

Gewerk: Verkehrsanlagen

Höhen- und Koordinatenbezugssystem:
Gauss-Krüger, Höhen über NN

Projekt:
Mobilitätsdrehscheibe Augsburg

Teilprojekt:
Linie 5 vom Hauptbahnhof zum Universitätsklinikum

M:\1. Augsburg\2019\1\1-18-427\CAD\EP\Planfeststellung TA 11\11400 HP EP.dwg\L5_4_VA_HP_04.06_-