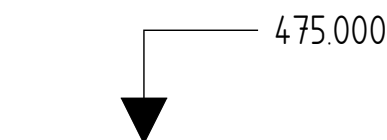
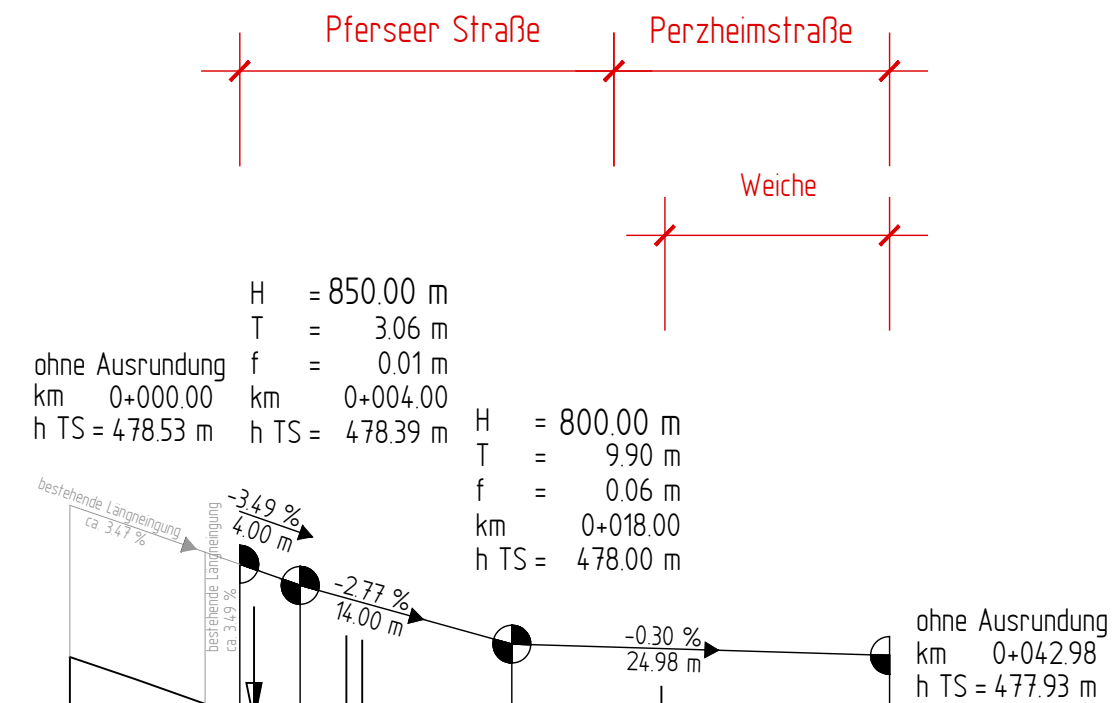
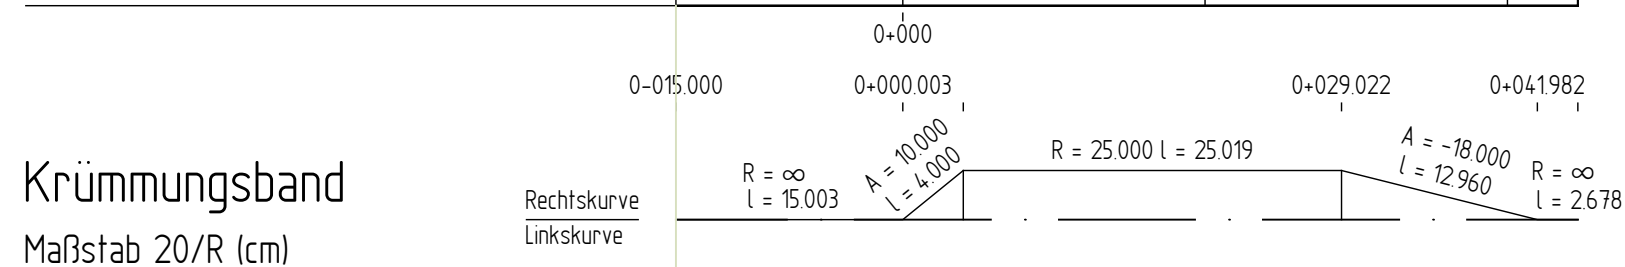



stadteinwärts
Luitpoldbrücke
bis
Pferseer Straße

[illegible]

Genehmigungsvermerk:

PLANFESTSTELLUNG

vom 18.12.2020

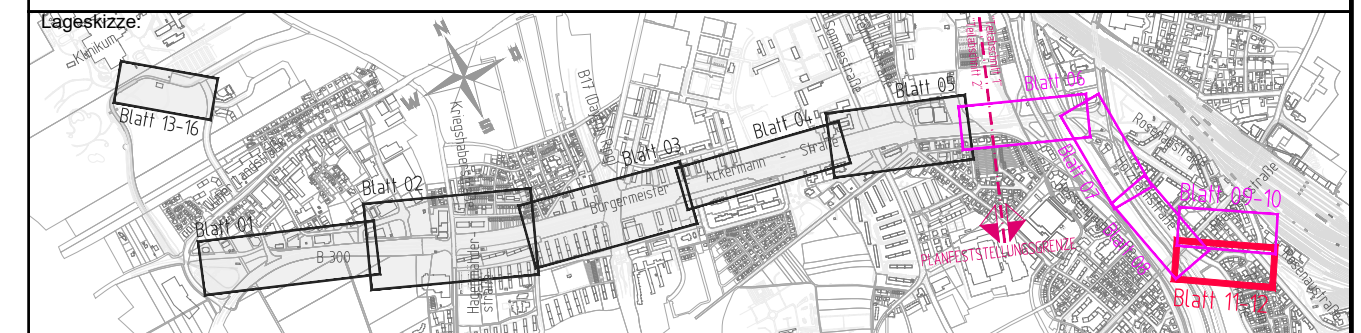

		Planverfasser:		Anlage: 05.12													
		ARNOLD BERATUNGS INGENIEUR UND ARCHITEKTEN Schenkentstraße 6 - 86039 Augsburg T +49 (0) 81 3484-0 - F +49 (0) 81 3484-29 E augsbu@arnold-consult.de		Auftrag-Nr.: 1-15-400													
		Augsburg, Ort, Datum, Unterschrift		<table><tr><td></td><td>Datum:</td><td>Name:</td></tr><tr><td>gez.:</td><td>11.01.2017</td><td>Kalms</td></tr><tr><td>bearb.:</td><td>11.01.2017</td><td>Kalms</td></tr><tr><td>gepr.:</td><td>29.06.2018</td><td>Mosberger</td></tr></table>			Datum:	Name:	gez.:	11.01.2017	Kalms	bearb.:	11.01.2017	Kalms	gepr.:	29.06.2018	Mosberger
					Datum:	Name:											
				gez.:	11.01.2017	Kalms											
				bearb.:	11.01.2017	Kalms											
gepr.:	29.06.2018	Mosberger															
Bauherr:		Projektleitung:		Plan-Nr.:													
SWA Verkehrs GmbH Hoher Weg 1 86152 Augsburg		SWA Projektgesellschaft mbH Hoher Weg 1 86152 Augsburg		L5_4_VA_HP_04.12_													
Augsburg, Ort, Datum, Unterschrift		Augsburg, Ort, Datum, Unterschrift		Planart:													
Maßstab:		Planbezeichnung:		Genehmigungsplanung													
				Planzeichen:													
				Blattgr.: 580 x 297													
M 1:500/50		Höhenplan Blatt 12 Luitpoldbrücke bis Perzheimstraße stadteinwärts		Gewerk:													
				Verkehrsanlagen													
				Höhen- und Koordinatensystem:													
				Gauss-Krüger, Höhen über NN													

Projekt:	Mobilitätsdrehscheibe Augsburg
Teilprojekt:	Linie 5 vom Hauptbahnhof zum Universitätsklinikum