Straßenquerschnitt 14-14

Holzbachstraße / Bau-km: 3+332.00

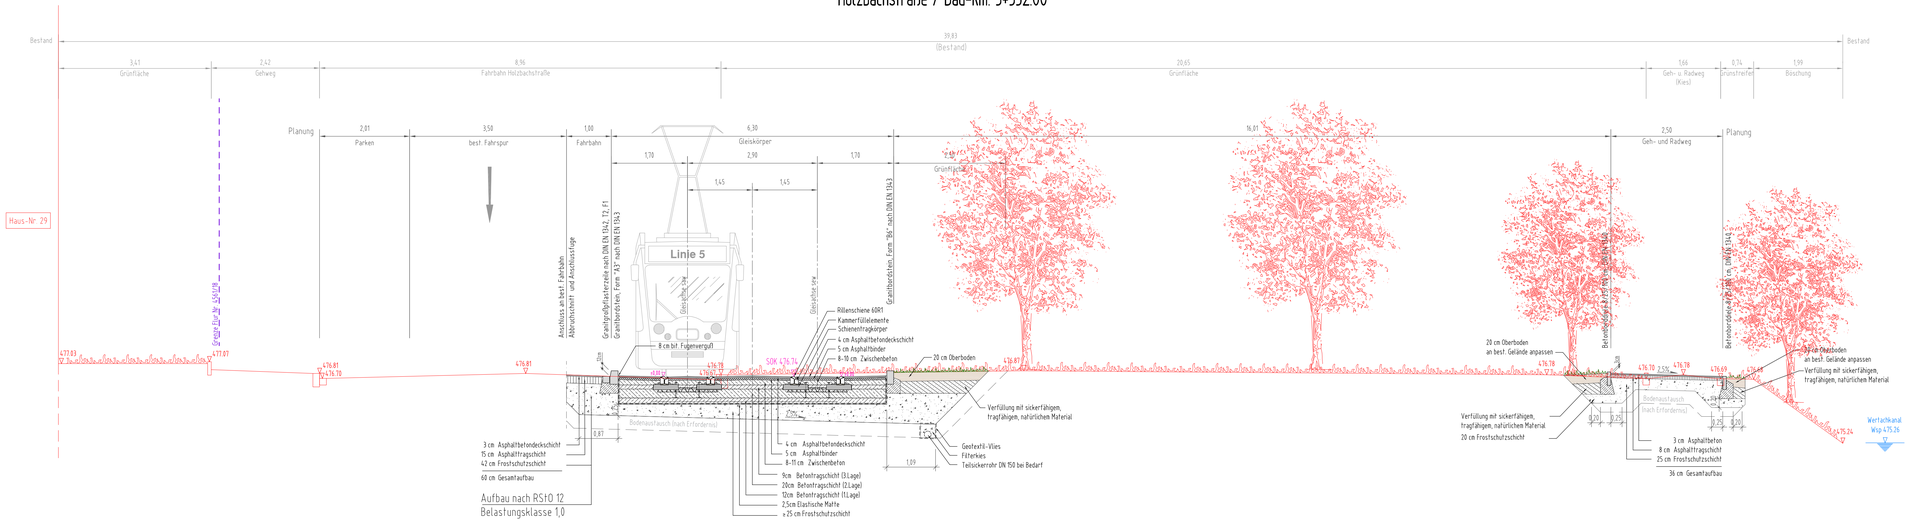

Genehmigungsvermerk:

PLANFESTSTELLUNG

vom 18.12.2020

Planverfasser: ARNOLD Beratende Ingenieure und Architekten, Schwabmünchner Straße 4, 86156 Augsburg, T +49 821 90 7 - 0, info@arnold-ingenieure.de, E-mail@arnold-consult.de; Augsburg, Ort, Datum, Unterschrift	Anlage:		08.14
	Auftrag-Nr.:		1-15-400
		Datum:	Name:
	gez.:	08.11.2017	Lehmann
	bearb.:	08.11.2017	Schelnick/Mosberger
	gespr.:	29.06.2018	Mosberger
Bauherr: SWA Verlahrs GmbH, Höher Weg 1, 86152 Augsburg; Augsburg, Ort, Datum, Unterschrift	Projektleitung: SWA Projektgesellschaft mbH, Höher Weg 1, 86152 Augsburg; Augsburg, Ort, Datum, Unterschrift	Plan-Nr.:	L5_4_VA_QS_05.14_-
		Planart:	Genehmigungsplanung
		Planzeichen:	
Maßstab: M 1:50	Planbezeichnung: Querschnitt 14 - 14, Holzbachstraße, km 3 + 332,00	Blattgr.:	1135 x 297
		Gewerk:	Verkehrsanlagen
		Höhen- und Koordinatensystem:	Gauss-Krüger, Höhen über NN

Projekt: Mobilitätsdrehscheibe Augsburg

Teilprojekt: Linie 5 vom Hauptbahnhof zum Universitätsklinikum