Straßenquerschnitt 16-16

Hörbrotstraße / Bau-km: 0+245.80

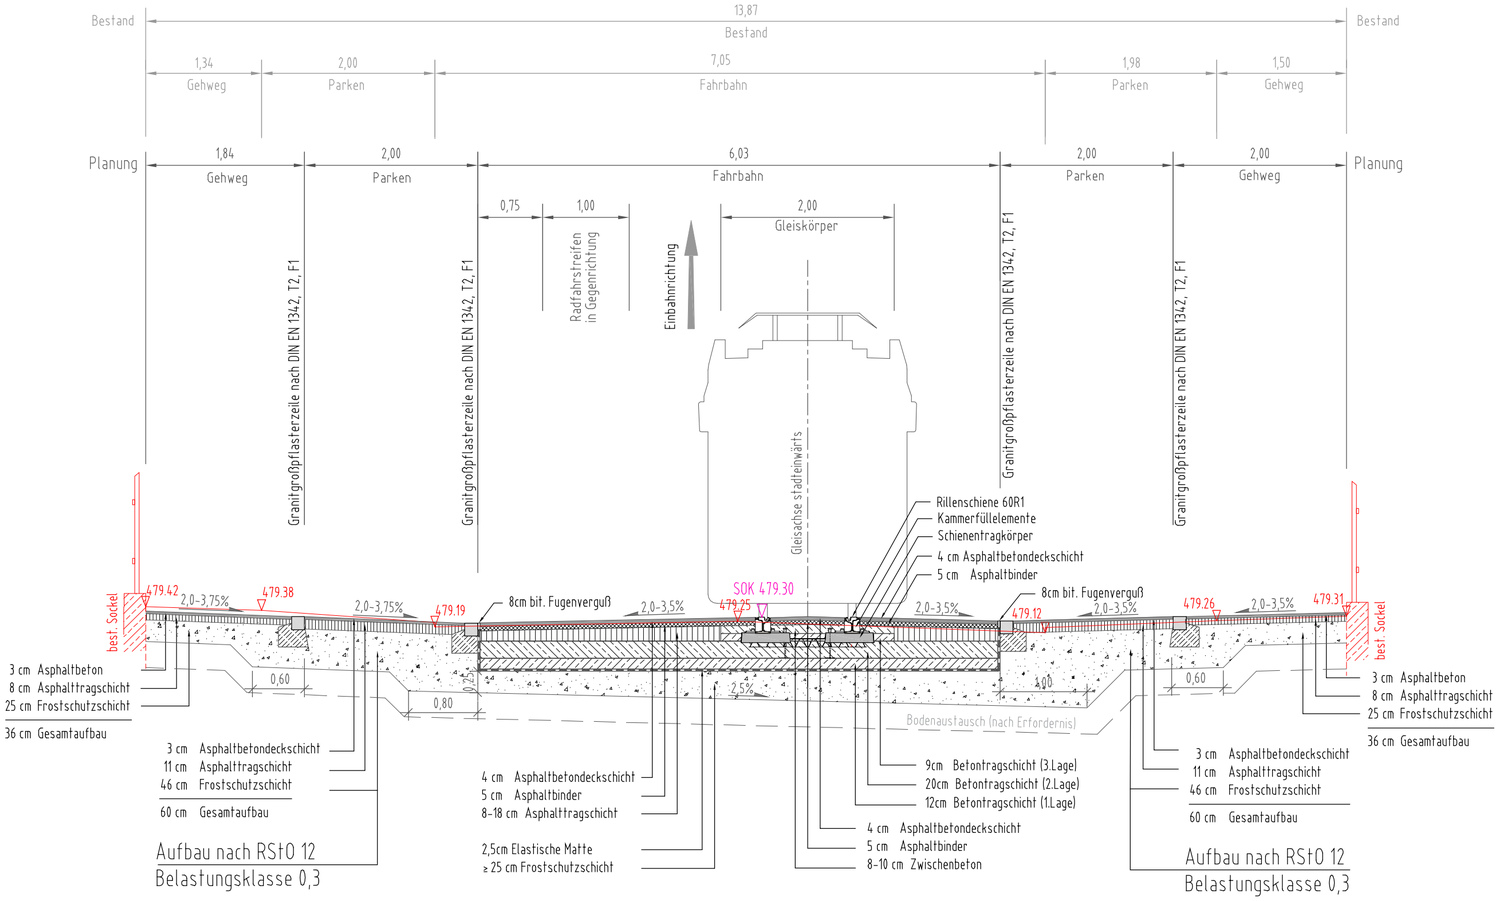

Genehmigungsvermerk:

PLANFESTSTELLUNG

vom 18.12.2020

Lageskizze:

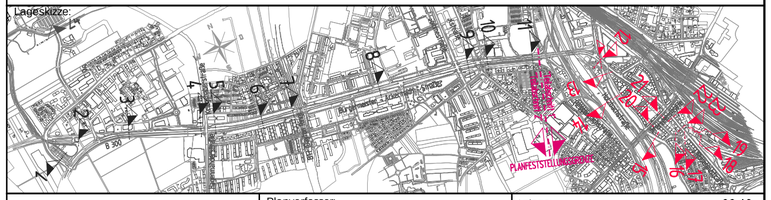

Planverfasser:

ARNOLD
BERATENDE INGENIEURE UND ARCHITEKTEN
Schaezlerstraße 6 - 86150 Augsburg
T +49 (0) 821 343449-0 - F +49 (0) 821 343449-99
E augsburg@arnold-consult.de

Augsburg, ...
Ort, Datum, Unterschrift

Anlage:		06.16
Auftrag-Nr.:		1-15-400
	Datum:	Name:
gez.:	08.11.2017	Scheirich/Lehmann
bearb.:	08.11.2017	Scheirich/Mosberger
gepr.:	29.06.2018	Mosberger

Bauherr:
SWA Verkehrs GmbH
Hoher Weg 1
86152 Augsburg

Augsburg, ...
Ort, Datum, Unterschrift

Projektleitung:
SWA Projektgesellschaft mbH
Hoher Weg 1
86152 Augsburg

Augsburg, ...
Ort, Datum, Unterschrift

Plan-Nr.: L5_4_VA_QS_05.16_-

Planart: Genehmigungsplanung

Planzeichen:
Blattgr.: 580 x 297

Gewerk: Verkehrsanlagen

Höhen- und Koordinatensystem: Gauss-Krüger, Höhen über NN

Maßstab: M 1:50

Planbezeichnung:
Querschnitt 16 - 16
Hörbrotstraße, km 0 + 245,80

Projekt:
Mobilitätsdrehscheibe Augsburg

Teilprojekt:
Linie 5 vom Hauptbahnhof zum Universitätsklinikum