


Straßenquerschnitt 19-19

Bahnhofsvorplatz West / Bau-km: 0+378.00
(stadteinwärts)

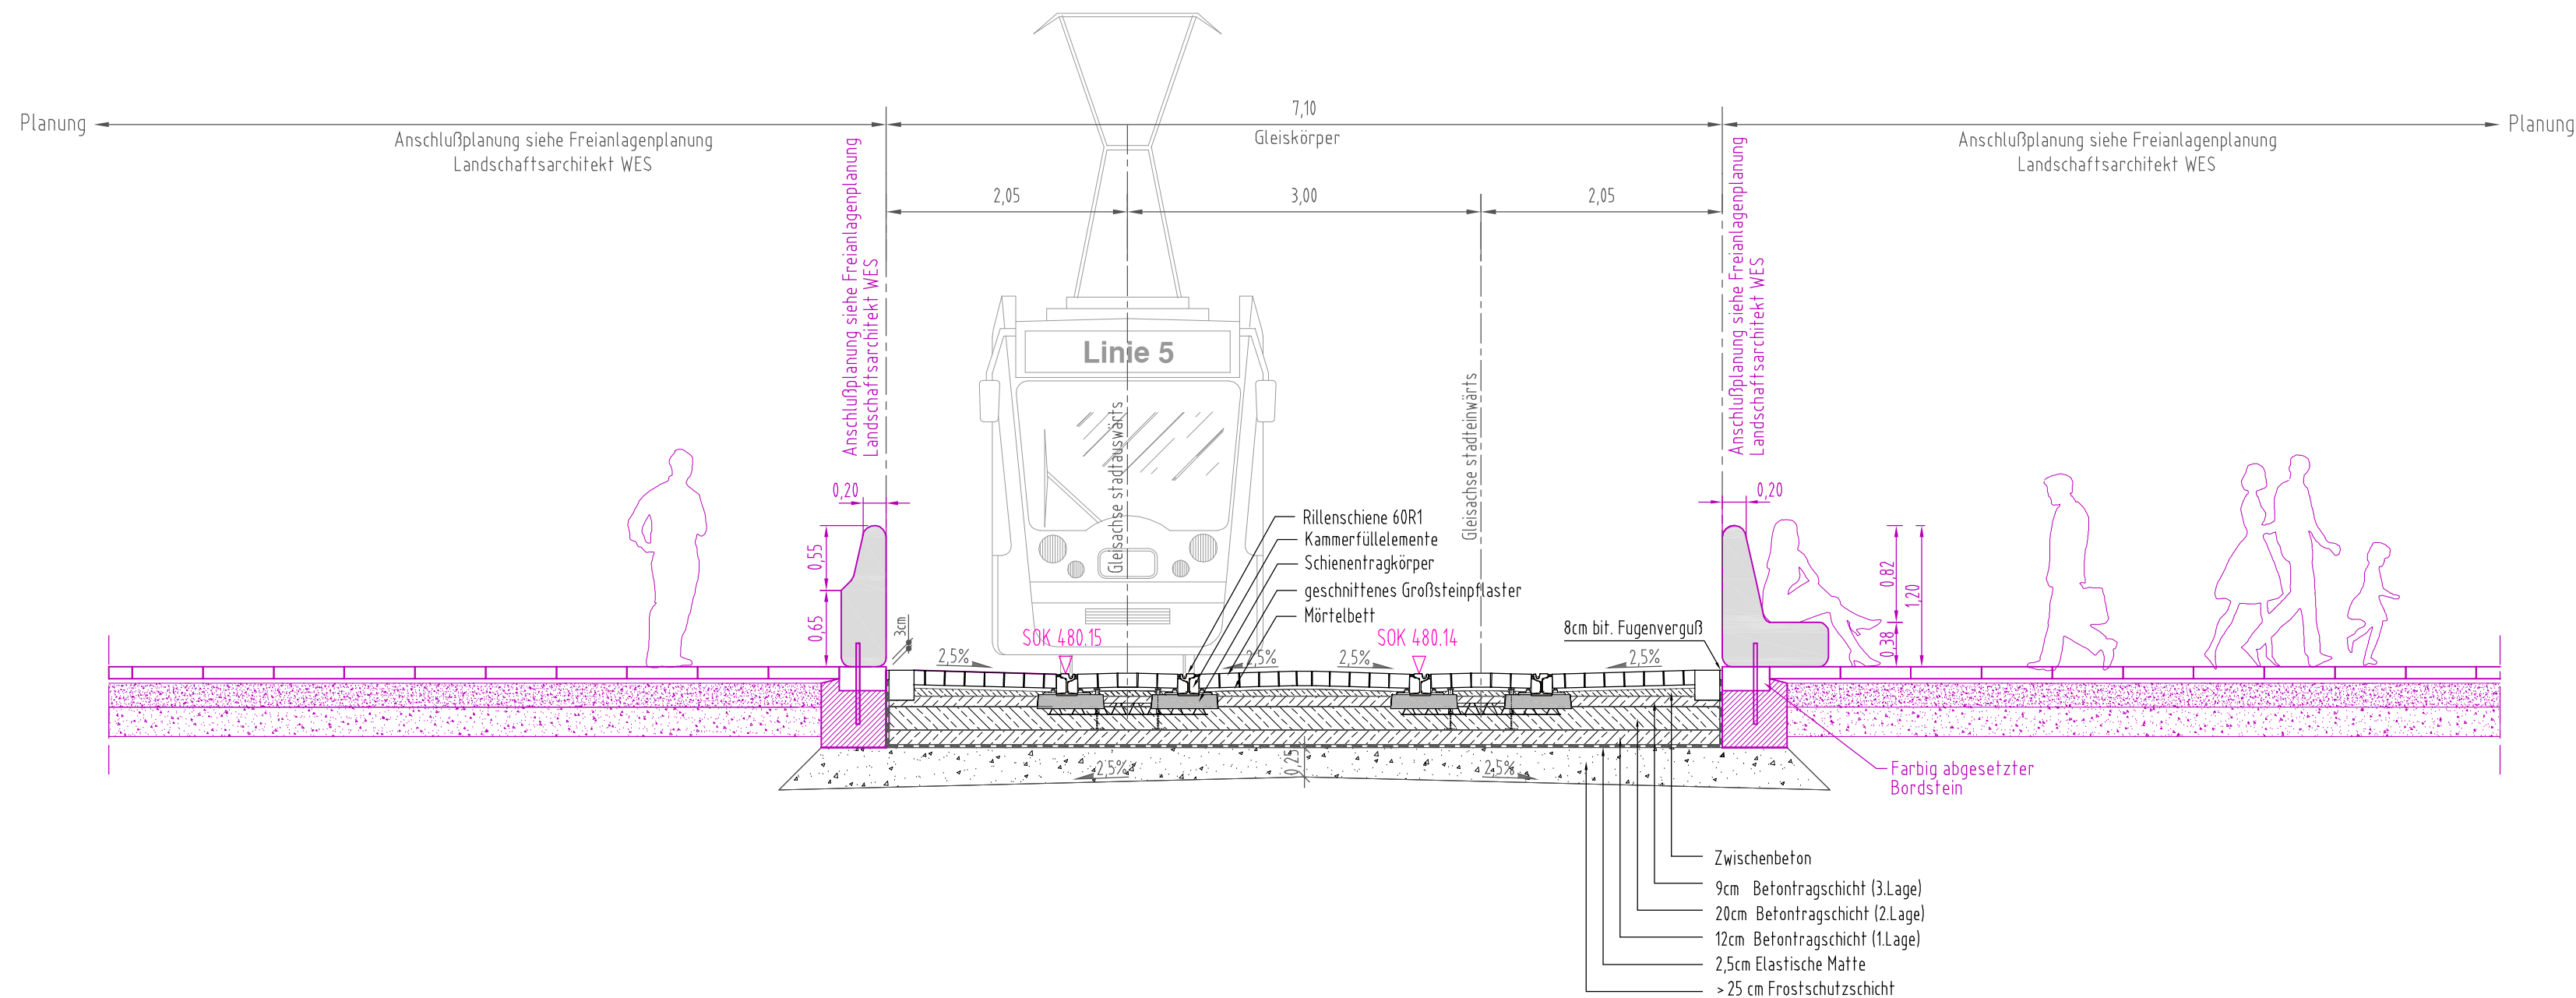

Genehmigungsvermerk:	
PLANFESTSTELLUNG vom 18.12.2020	
Planverfasser: BERATUNDE INGENIEURE UND ARCHITECTEN Schwanenstraße 6 - 8650 Augsburg T +49 (0) 81 343449-0 - F +49 (0) 81 343449-99 E augsbu@arnold-consult.de	Anlage: 06.19
	Auftrag-Nr.: 1-15-400
	Datum: 08.11.2017
	Name: Lehmann
Bauherr: SWA Verkehrs GmbH Hoher Weg 1 86152 Augsburg 	bearb.: 08.11.2017
	gepr.: 29.06.2018
	Name: Scheirich/Mosberger
	Name: Mosberger
Projekt: SWA Projektgesellschaft mbH Hoher Weg 1 86152 Augsburg 	Plan-Nr.: L5_4_VA_QS_05.19_-
	Planart: Genehmigungsplanung
	Planzeichen:
	Blattgr.: 690 x 297
Maßstab: M 1:50	Planbezeichnung: Querschnitt 19 - 19 Bahnhofsvorplatz West, km 0 + 378,00 (stadteinwärts)
	Gewerk: Verkehrsanlagen
	Höhen- und Koordinatensystem: Gauss-Krüger, Höhen über NN
Teilprojekt: Mobilitätsdrehscheibe Augsburg Linie 5 vom Hauptbahnhof zum Universitätsklinikum	