


# Straßenquerschnitt 21-21


## Pferseerstraße / Bau-km: 0+163.50

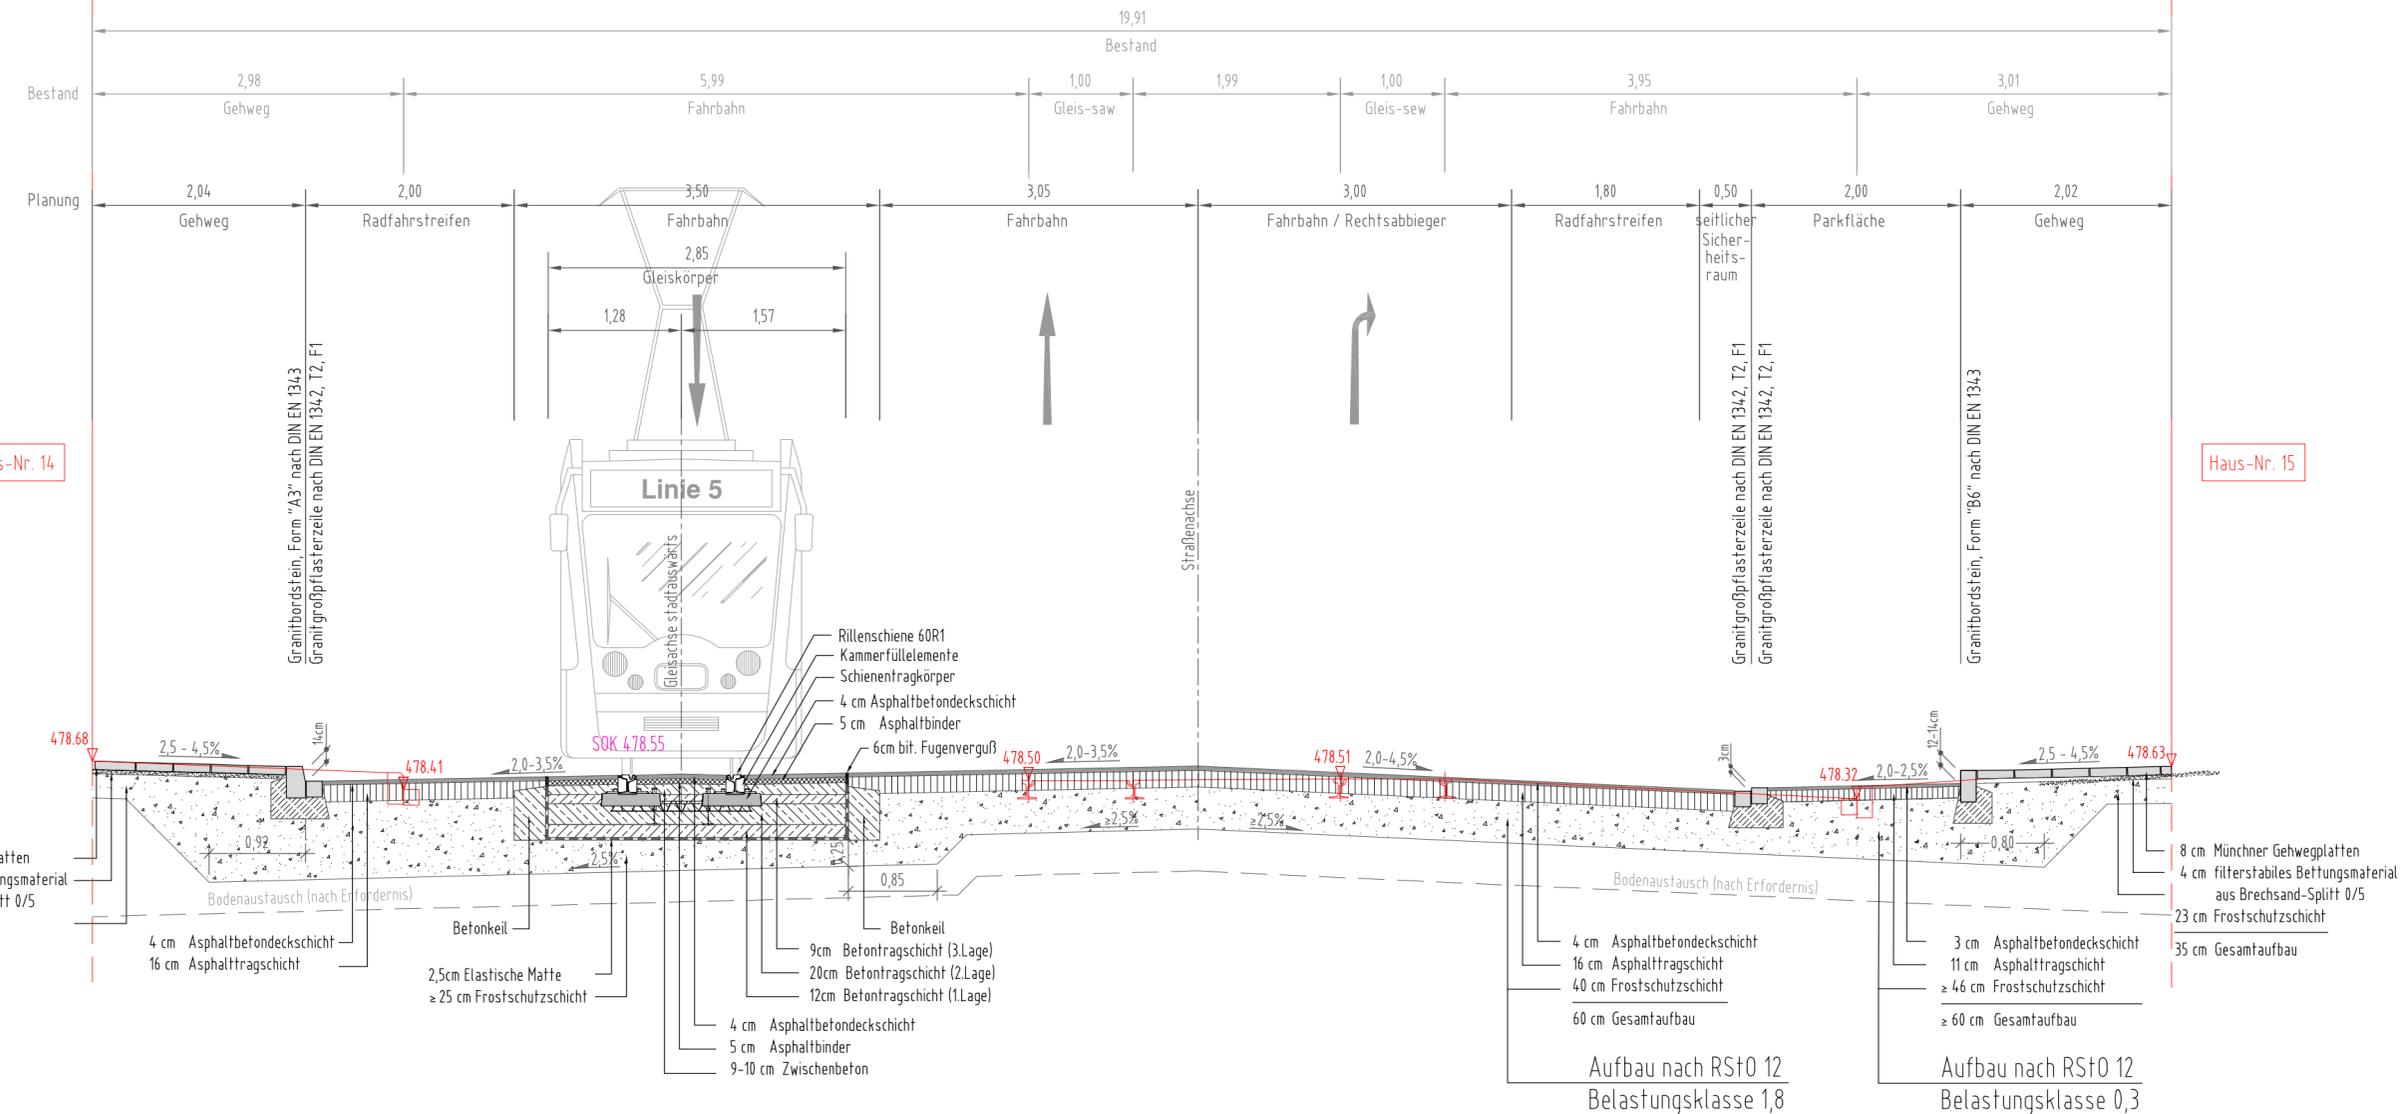

Genehmigungsvermerk:

### PLANFESTSTELLUNG

vom 18.12.2020

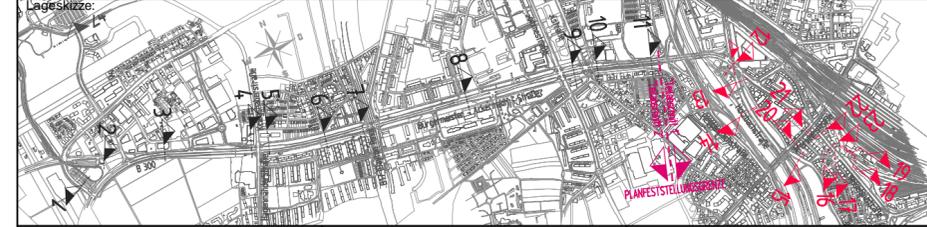

Planverfasser: <b>ARNOLD</b> BERATENDE INGENIEURE UND ARCHITECTEN Schaeferstraße 6 - 8650 Augsburg T +49 (0) 821 343449-0 - F +49 (0) 821 343449-99 E augsbu@arnold-consult.de	Anlage: <b>06.21</b>
Augsburg, Ort, Datum, Unterschrift	Auftrag-Nr.: <b>1-15-400</b>
	Datum: 22.04.2020 Name: Scheirich/Lehmann
	gepr.: 22.04.2020 Mosberger

Bauherr: <b>SWA Verkehrs GmbH</b> Hoher Weg 1 86152 Augsburg	Projektleitung: <b>SWA Projektgesellschaft mbH</b> Hoher Weg 1 86152 Augsburg	Plan-Nr.: <b>L5_4_VA_QS_05.21_</b>
Augsburg, Ort, Datum, Unterschrift	Augsburg, Ort, Datum, Unterschrift	Planart: <b>Genehmigungsplanung</b>
		Planzeichen: Blattgr.: 722 x 297

Maßstab: <b>M 1:50</b>	Planbezeichnung: <b>Querschnitt 21 - 21</b> <b>Pferseerstraße, km 0 + 163,50</b>	Gewerk: <b>Verkehrsanlagen</b>
		Höhen- und Koordinatensystem: <b>Gauss-Krüger, Höhen über NN</b>

Projekt:  
**Mobilitätsdrehscheibe Augsburg**

Teilprojekt:  
**Linie 5 vom Hauptbahnhof zum Universitätsklinikum**