


Straßenquerschnitt 22-22
Rosenaustraße / Bau-km: 0+253.90

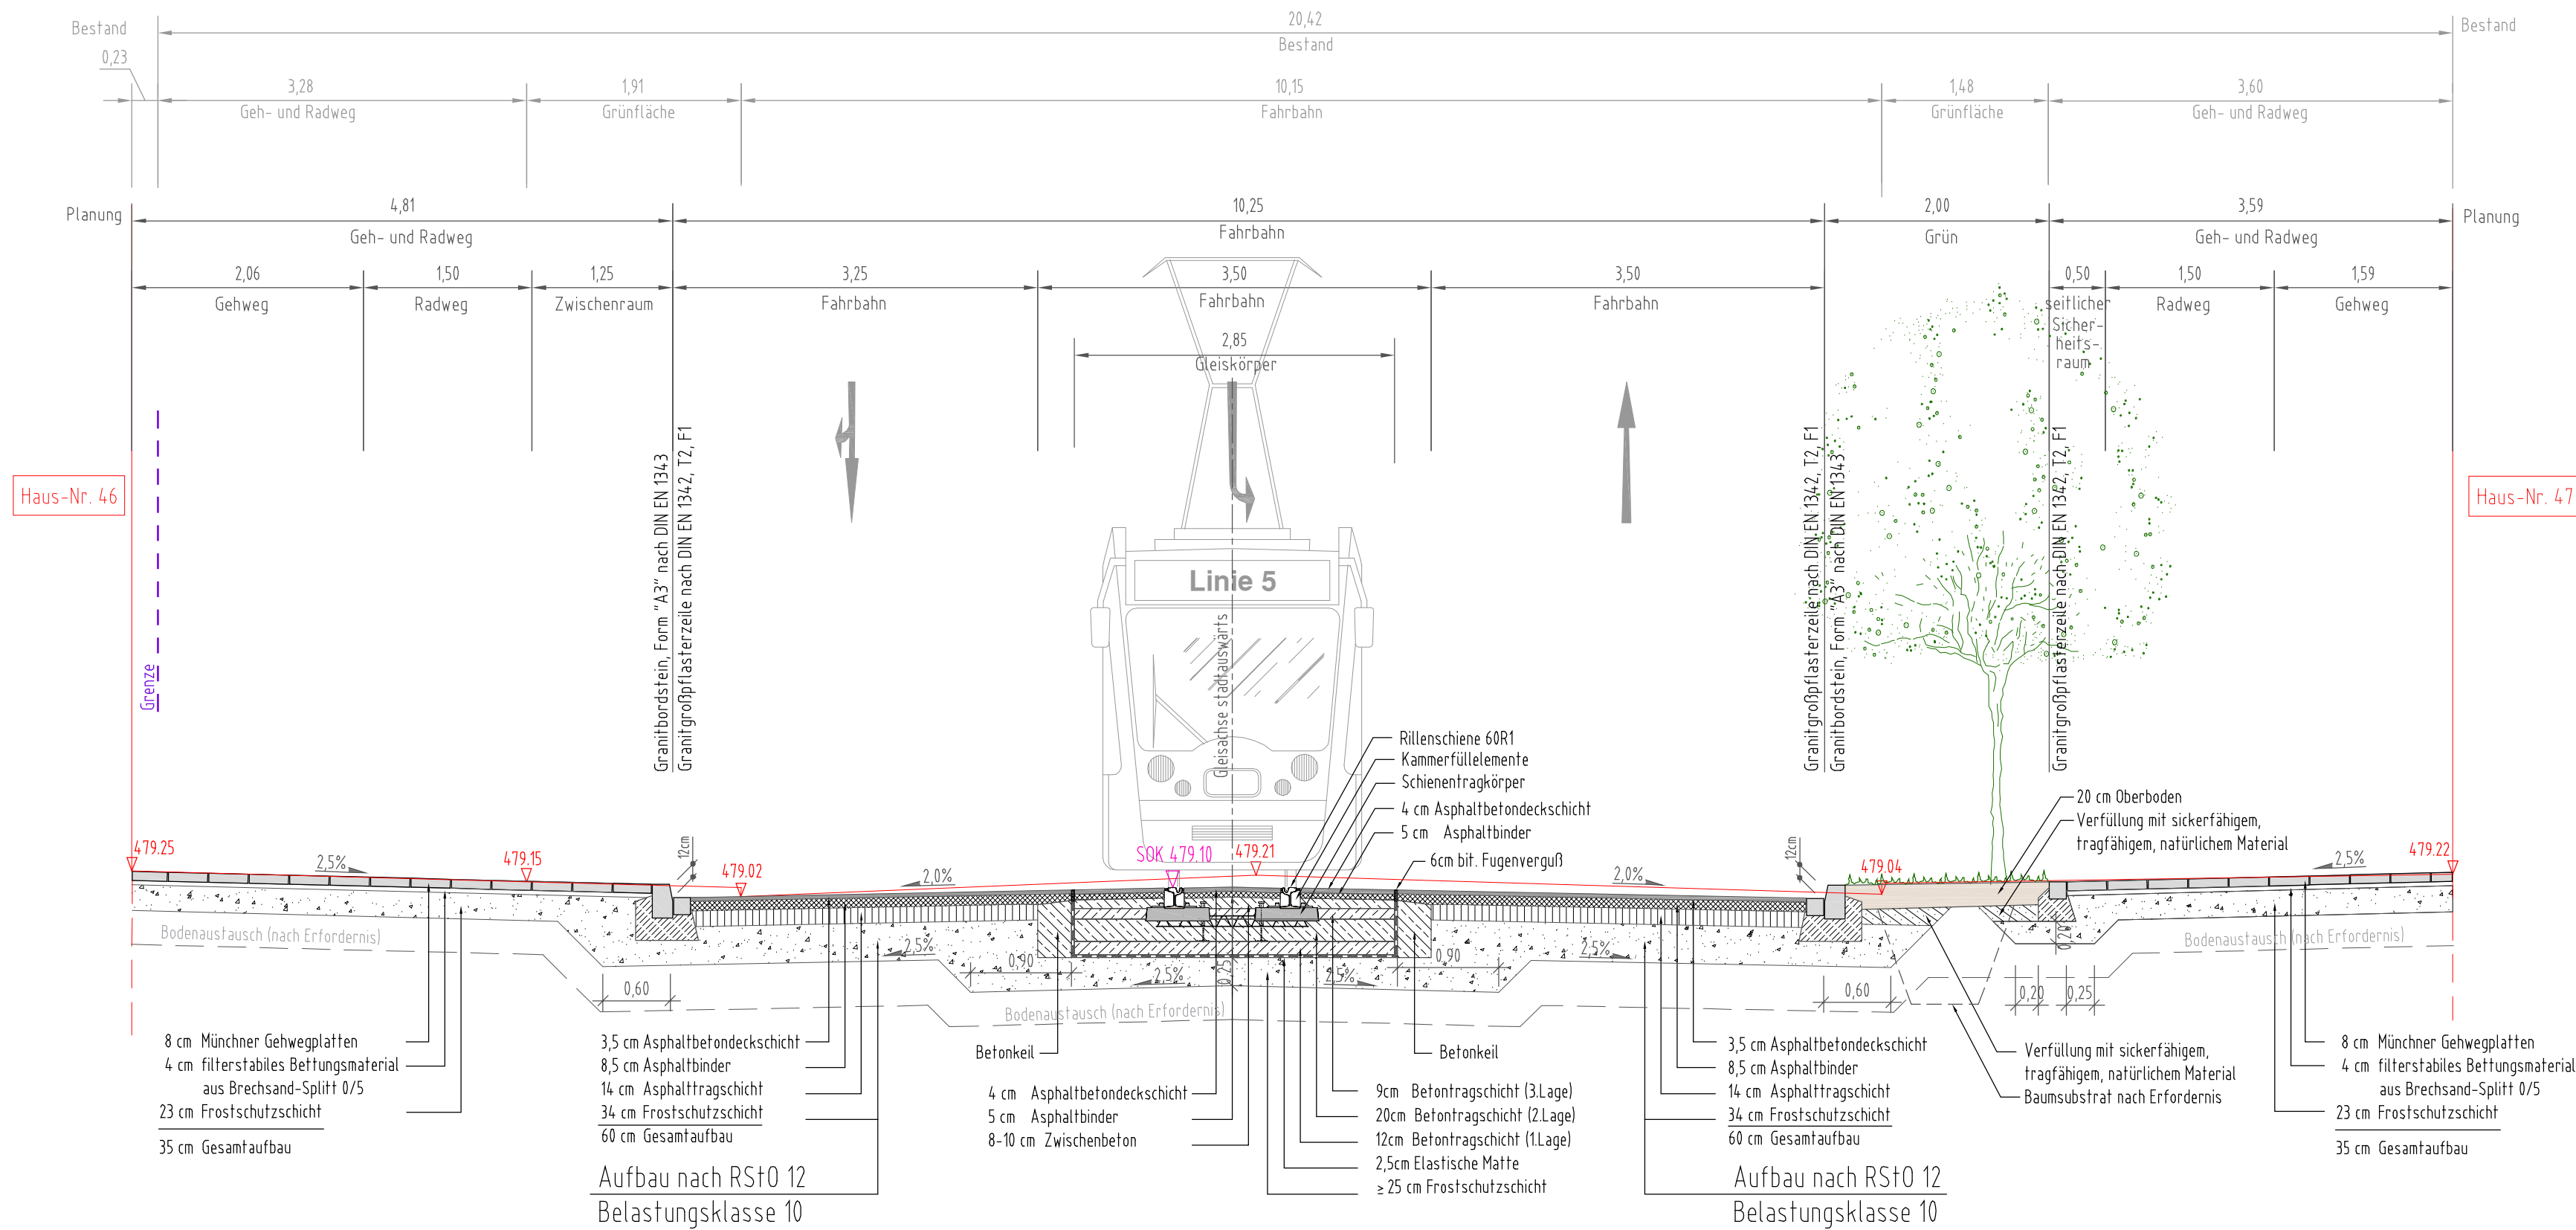

Genehmigungsvermerk:

PLANFESTSTELLUNG
vom 18.12.2020

Lageskizze:

Planverfasser: ARNOLD BERATUNGS INGENIEURE UND ARCHITEKTEN Schwanenstraße 6 - 86090 Augsburg T +49 (0) 821 343449-0 - F +49 (0) 821 343449-99 E augsbu@arnold-consult.de Augsburg, Ort, Datum, Unterschrift	Anlage: 06.22		
	Auftrag-Nr.: 1-15-400		
	gez.:	Datum: 22.04.2020	Name: Scheirich/Lehmann
	bearb.:	22.04.2020	Scheirich/Mosberger
	gepr.:	22.04.2020	Mosberger

Bauherr: SWA Verkehr GmbH Hoher Weg 1 86152 Augsburg Augsburg, Ort, Datum, Unterschrift	Projektleitung: SWA Projektgesellschaft mbH Hoher Weg 1 86152 Augsburg Augsburg, Ort, Datum, Unterschrift	Plan-Nr.: L5_4_VA_QS_05.22_	
		Planart: Genehmigungsplanung	
		Planzeichen:	
		Blattgr.: 675 x 297	

Maßstab: M 1:50	Planbezeichnung: Querschnitt 22 - 22 Rosenaustraße, km 0 + 253,90	Gewerk: Verkehrsanlagen
Höhen- und Koordinatensystem: Gauss-Krüger, Höhen über NN		

Projekt:

Mobilitätsdrehscheibe Augsburg

Teilprojekt:

Linie 5 vom Hauptbahnhof zum Universitätsklinikum

30.11.2020 08:40:15

M:\1. Augsburg\2018\1-18-421\CAD\EP\Planfeststellung TA 1\115400 RD EP.dwg