



# Straßenquerschnitt 23-23

Rosenaustraße / Bau-km: 0+334.10

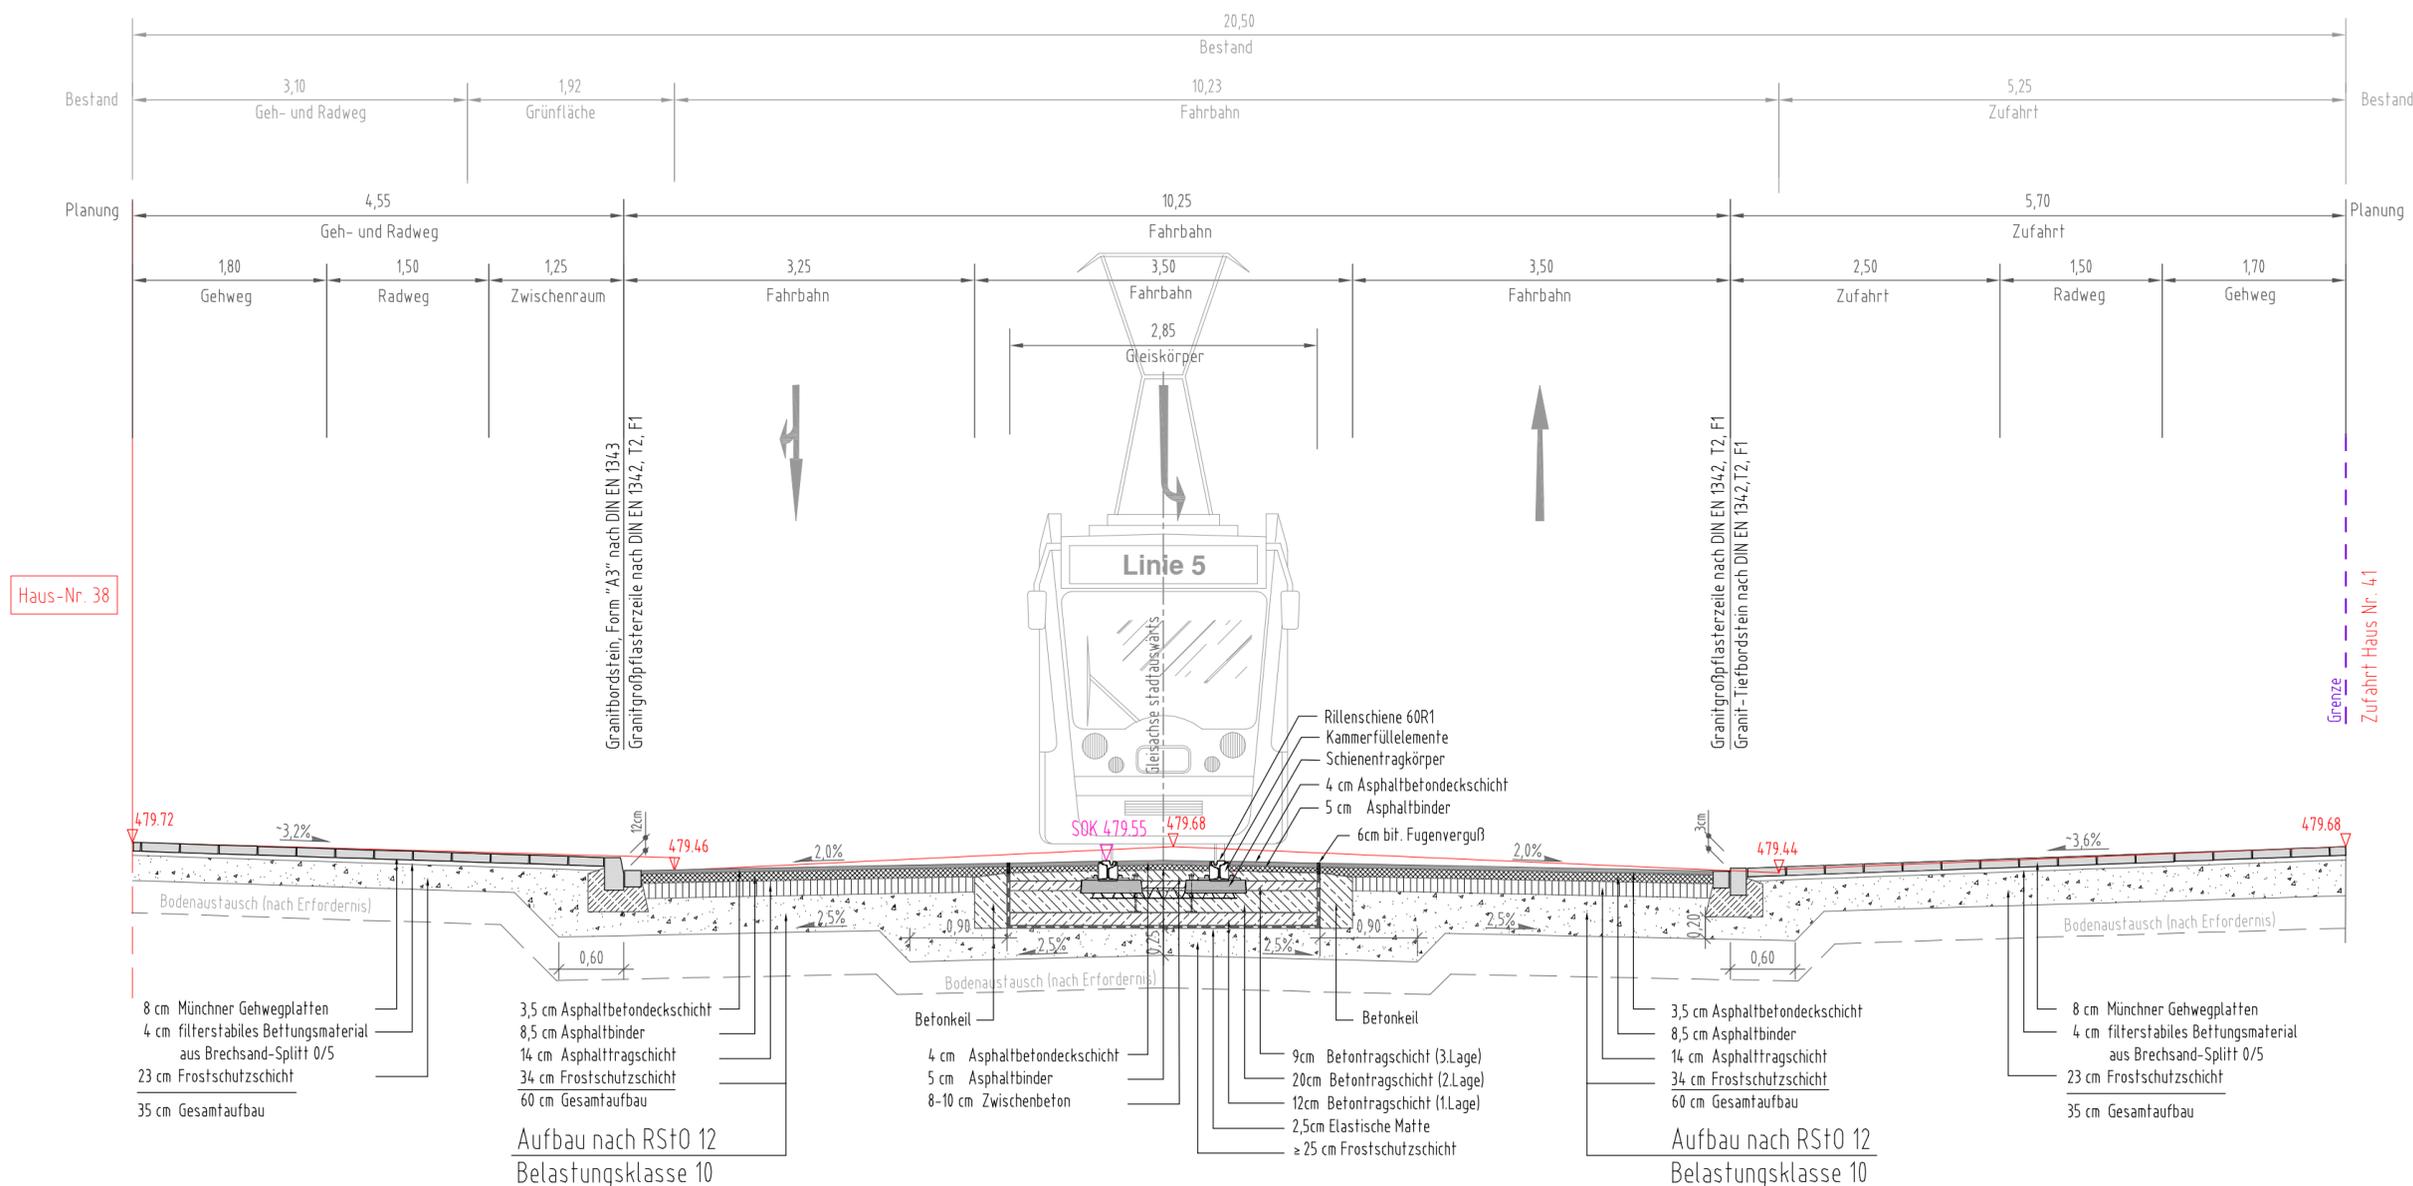

Genehmigungsvermerk:

## PLANFESTSTELLUNG vom 18.12.2020

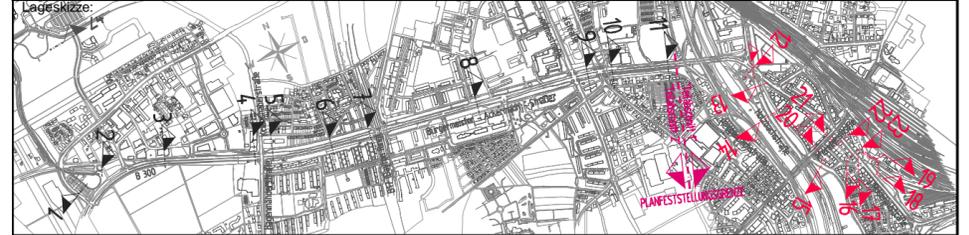

Planverfasser: <b>ARNOLD</b> BERATENDE INGENIEURE UND ARCHITECTEN Schwedenstraße 6 - 86094 Augsburg T +49 (0) 821 343449-0 - F +49 (0) 821 343449-99 E augsbu@arnold-consult.de	Anlage: <b>06.23</b>
Augsburg, Ort, Datum, Unterschrift	Auftrag-Nr.: <b>1-15-400</b>
Projektleitung: SWA Verkehr GmbH Hoher Weg 1 86152 Augsburg	Datum: 22.04.2020 Name: Scheirich/Lehmann
Augsburg, Ort, Datum, Unterschrift	bearb.: 22.04.2020 Scheirich/Mosberger
SWA Projektgesellschaft mbH Hoher Weg 1 86152 Augsburg	gepr.: 22.04.2020 Mosberger

SWA Verkehr GmbH Hoher Weg 1 86152 Augsburg	SWA Projektgesellschaft mbH Hoher Weg 1 86152 Augsburg	Plan-Nr.: <b>L5_4_VA_QS_05.23_-</b>
Augsburg, Ort, Datum, Unterschrift	Augsburg, Ort, Datum, Unterschrift	Planart: <b>Genehmigungsplanung</b>
Maßstab: <b>M 1:50</b>	Planbezeichnung: <b>Querschnitt 23 - 23 Rosenaustraße, km 0 + 334,10</b>	Planzeichen: Blattgr.: 722 x 297
Projekt: <b>Mobilitätsdrehscheibe Augsburg</b>	Teilprojekt: <b>Linie 5 vom Hauptbahnhof zum Universitätsklinikum</b>	Gewerk: <b>Verkehrsanlagen</b>
		Höhen- und Koordinatensystem: <b>Gauss-Krüger, Höhen über NN</b>