R:_Projekte\2015\150112_601_swa_Fahrleitung Straßlinie 594_plan\43_ep\Var. Holzbachstraße\xx_Planfeststellung\dwg\LP_Fahrleitung Planfeststellung.dwg, Blatt 7, 27.11.2020 17:56:19, J.Ullrich

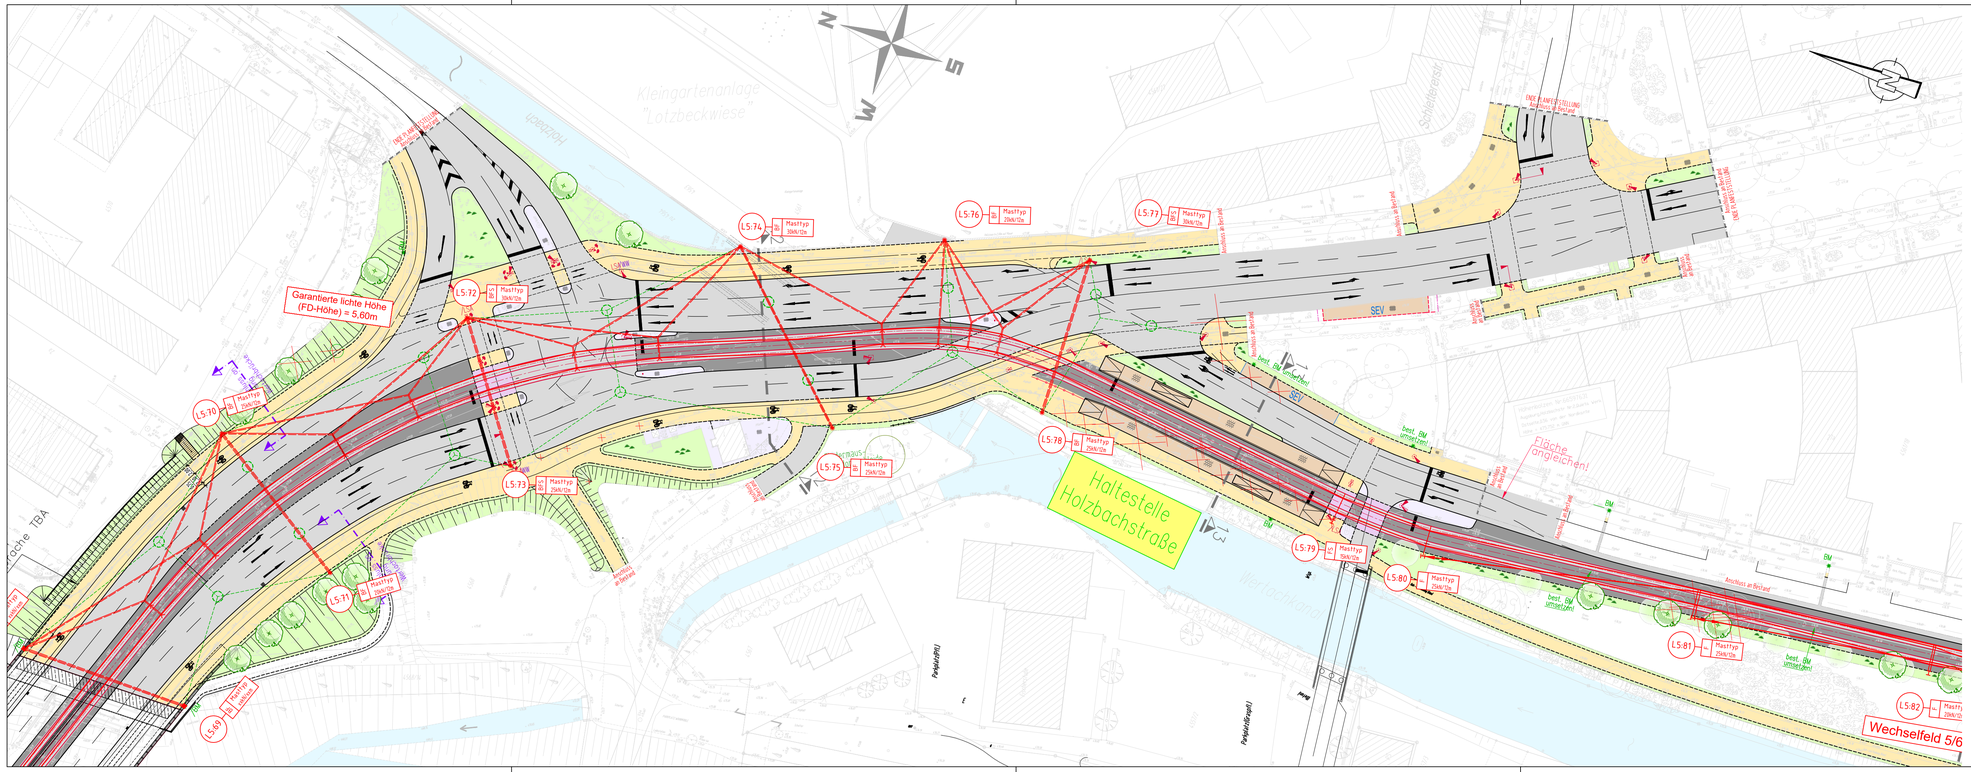

Genehmigungsvermerk:

PLANFESTSTELLUNG

vom 18.12.2020

Lageskizze:

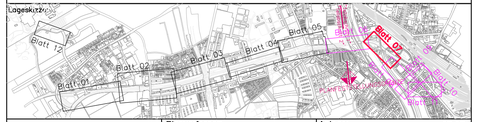

Planverfasser:
Emch + Berger GmbH
Ingenieure und Planer Nürnberg
90443 Nürnberg
Am Plärrer 33 Tel.: 09 11 / 9 26 34 - 0
Ort, Datum, Unterschrift

Projektleitung:
SWA Projektgesellschaft mbH
Hoher Weg 1
86152 Augsburg
Ort, Datum, Unterschrift

Bauherr:
SWA Verkehrs GmbH
Hoher Weg 1
86152 Augsburg
Ort, Datum, Unterschrift

Anlage:		07.07
Auftrag-Nr.:		150112
	Datum:	Name:
gez.:	26.11.2020	Wistuba
bearb.:	26.11.2020	Ullrich
gepr.:	26.11.2020	Hugel

Plan-Nr.: L5_4_ET_LP_11.07 -

Planart: Genehmigungsplanung

Planzeichen:

Blattgr.: 970 x 297

Gewerk: ET

Höhen- und Koordinatensystem: Gauss-Krüger, Höhen über NN

Maßstab: M 1:500

Lageplan Blatt 07

Knotenpunkt Rosenau- Holzbachstraße / Haltestelle Holzbachstraße

Projekt: Mobilitätsdrehscheibe Augsburg

Strecke: Linie 5 vom Hauptbahnhof zum Universitätsklinikum

Bauwerksnummer					Brückennr.	Barcode
Strecke	*	Kilometer	*	Kennzahl		