


Brückenquerschnitt


Brücken Bgm.-Ackermann-Strasse über die Hessenbachstraße und Wertach

Planung SSF Ingenieure AG zur Info

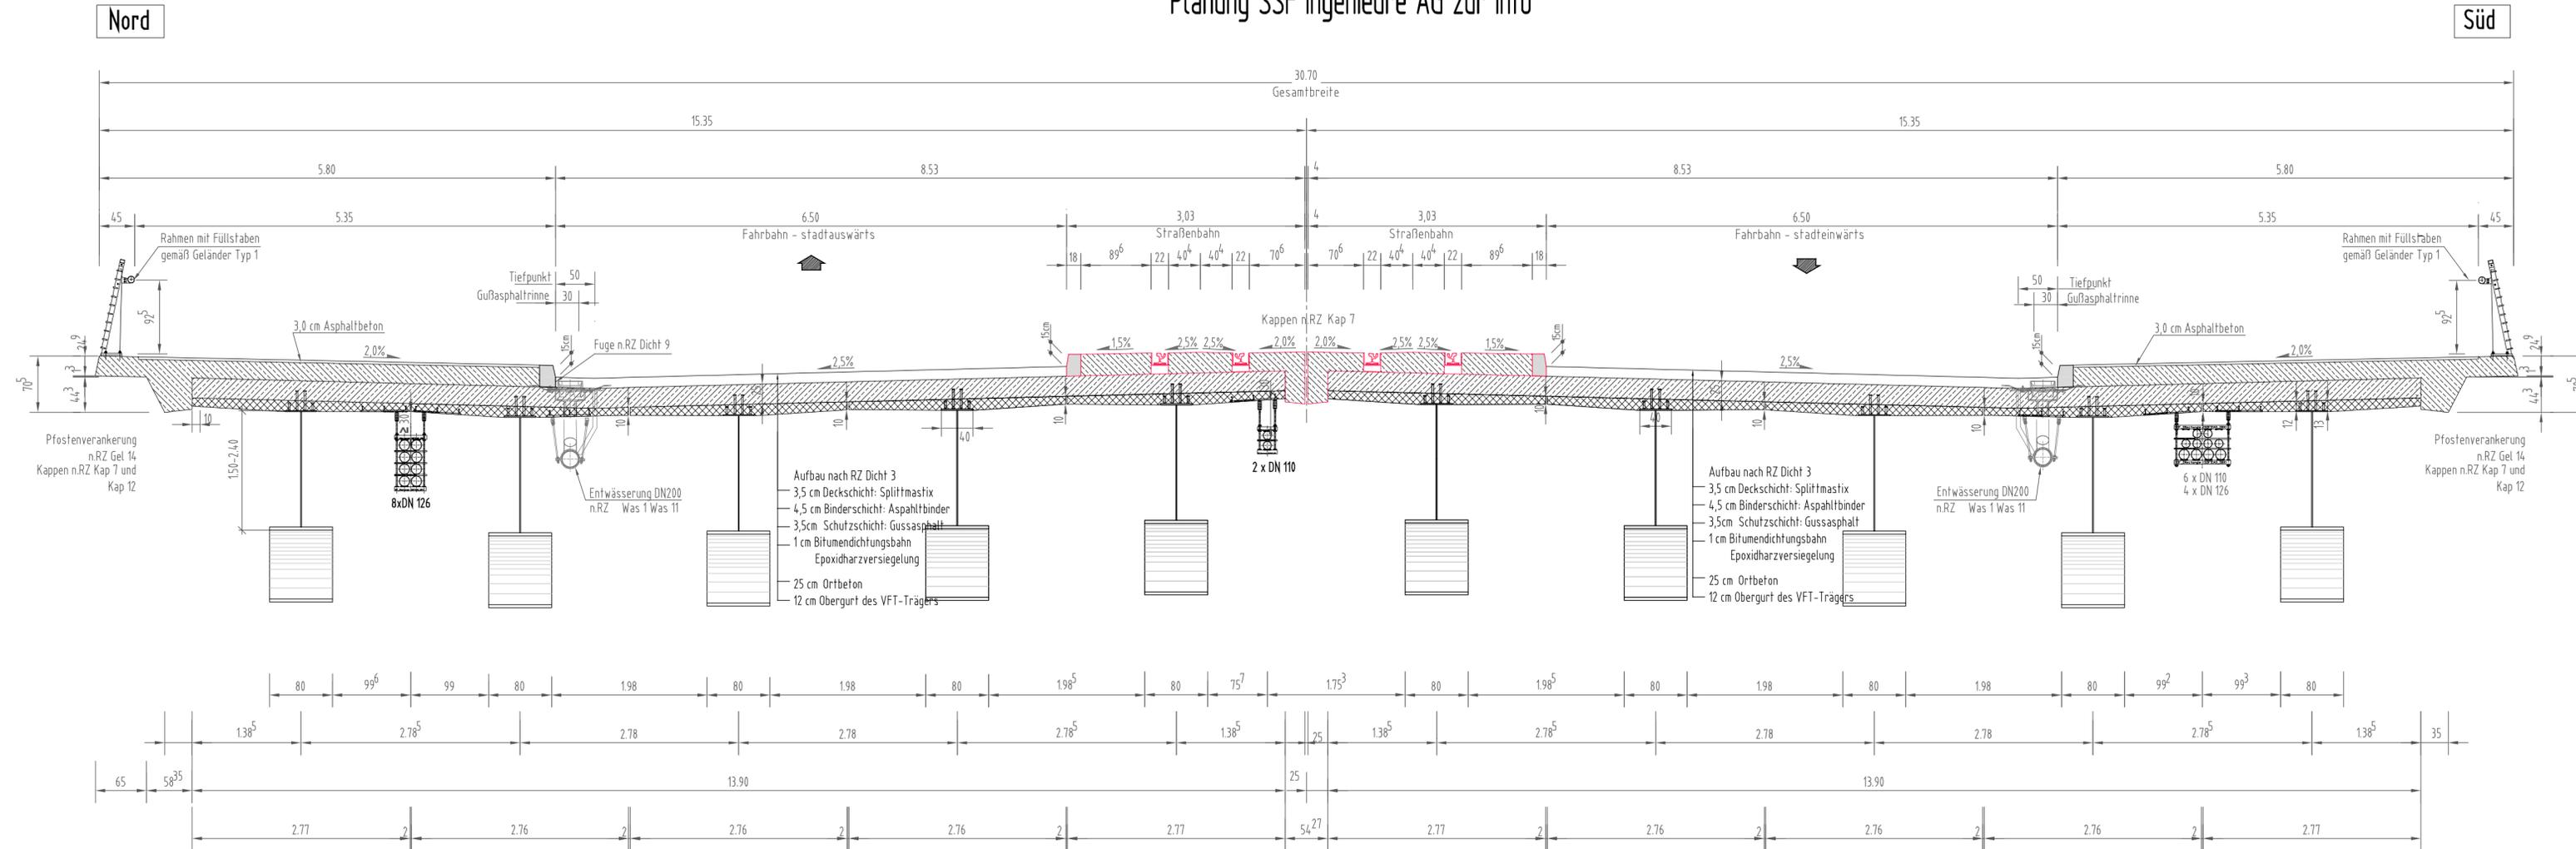

Genehmigungsvermerk:

PLANFESTSTELLUNG vom 18.12.2020

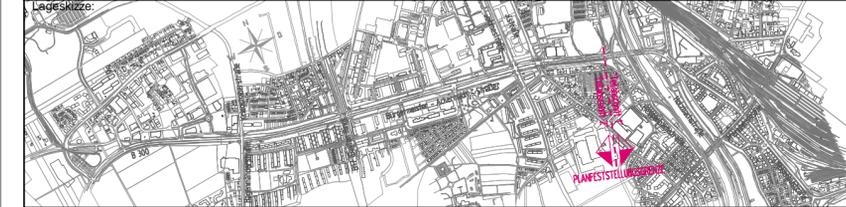

Planverfasser: STADT AUGSBURG Tiefbauamt Annastraße 16 86150 Augsburg	Anlage: 09.04
	Auftrag-Nr.: 1-15-400
Datum:	Name:
gez.:	bearb.:
bearb.:	gepr.:
Bauherr: SWA Verkehrs GmbH Hoher Weg 1 86152 Augsburg	Projektleitung: SWA Projektgesellschaft mbH Hoher Weg 1 86152 Augsburg
Plan-Nr.: L5_4_IB_BN_13.04_-	Planart: Genehmigungsplanung
Planzeichen:	Blattgr.: 880 x 297
Maßstab: M 1:50	Planbezeichnung: Brückenquerschnitt Anpassung Brückenbau über Hessenbachstraße und Wertach
Projekt: Mobilitätsdrehscheibe Augsburg	Gewerk: Ingenieurbau
Teilprojekt: Linie 5 vom Hauptbahnhof zum Universitätsklinikum	Höhen- und Koordinatensystem: Gauss-Krüger, Höhen über NN