
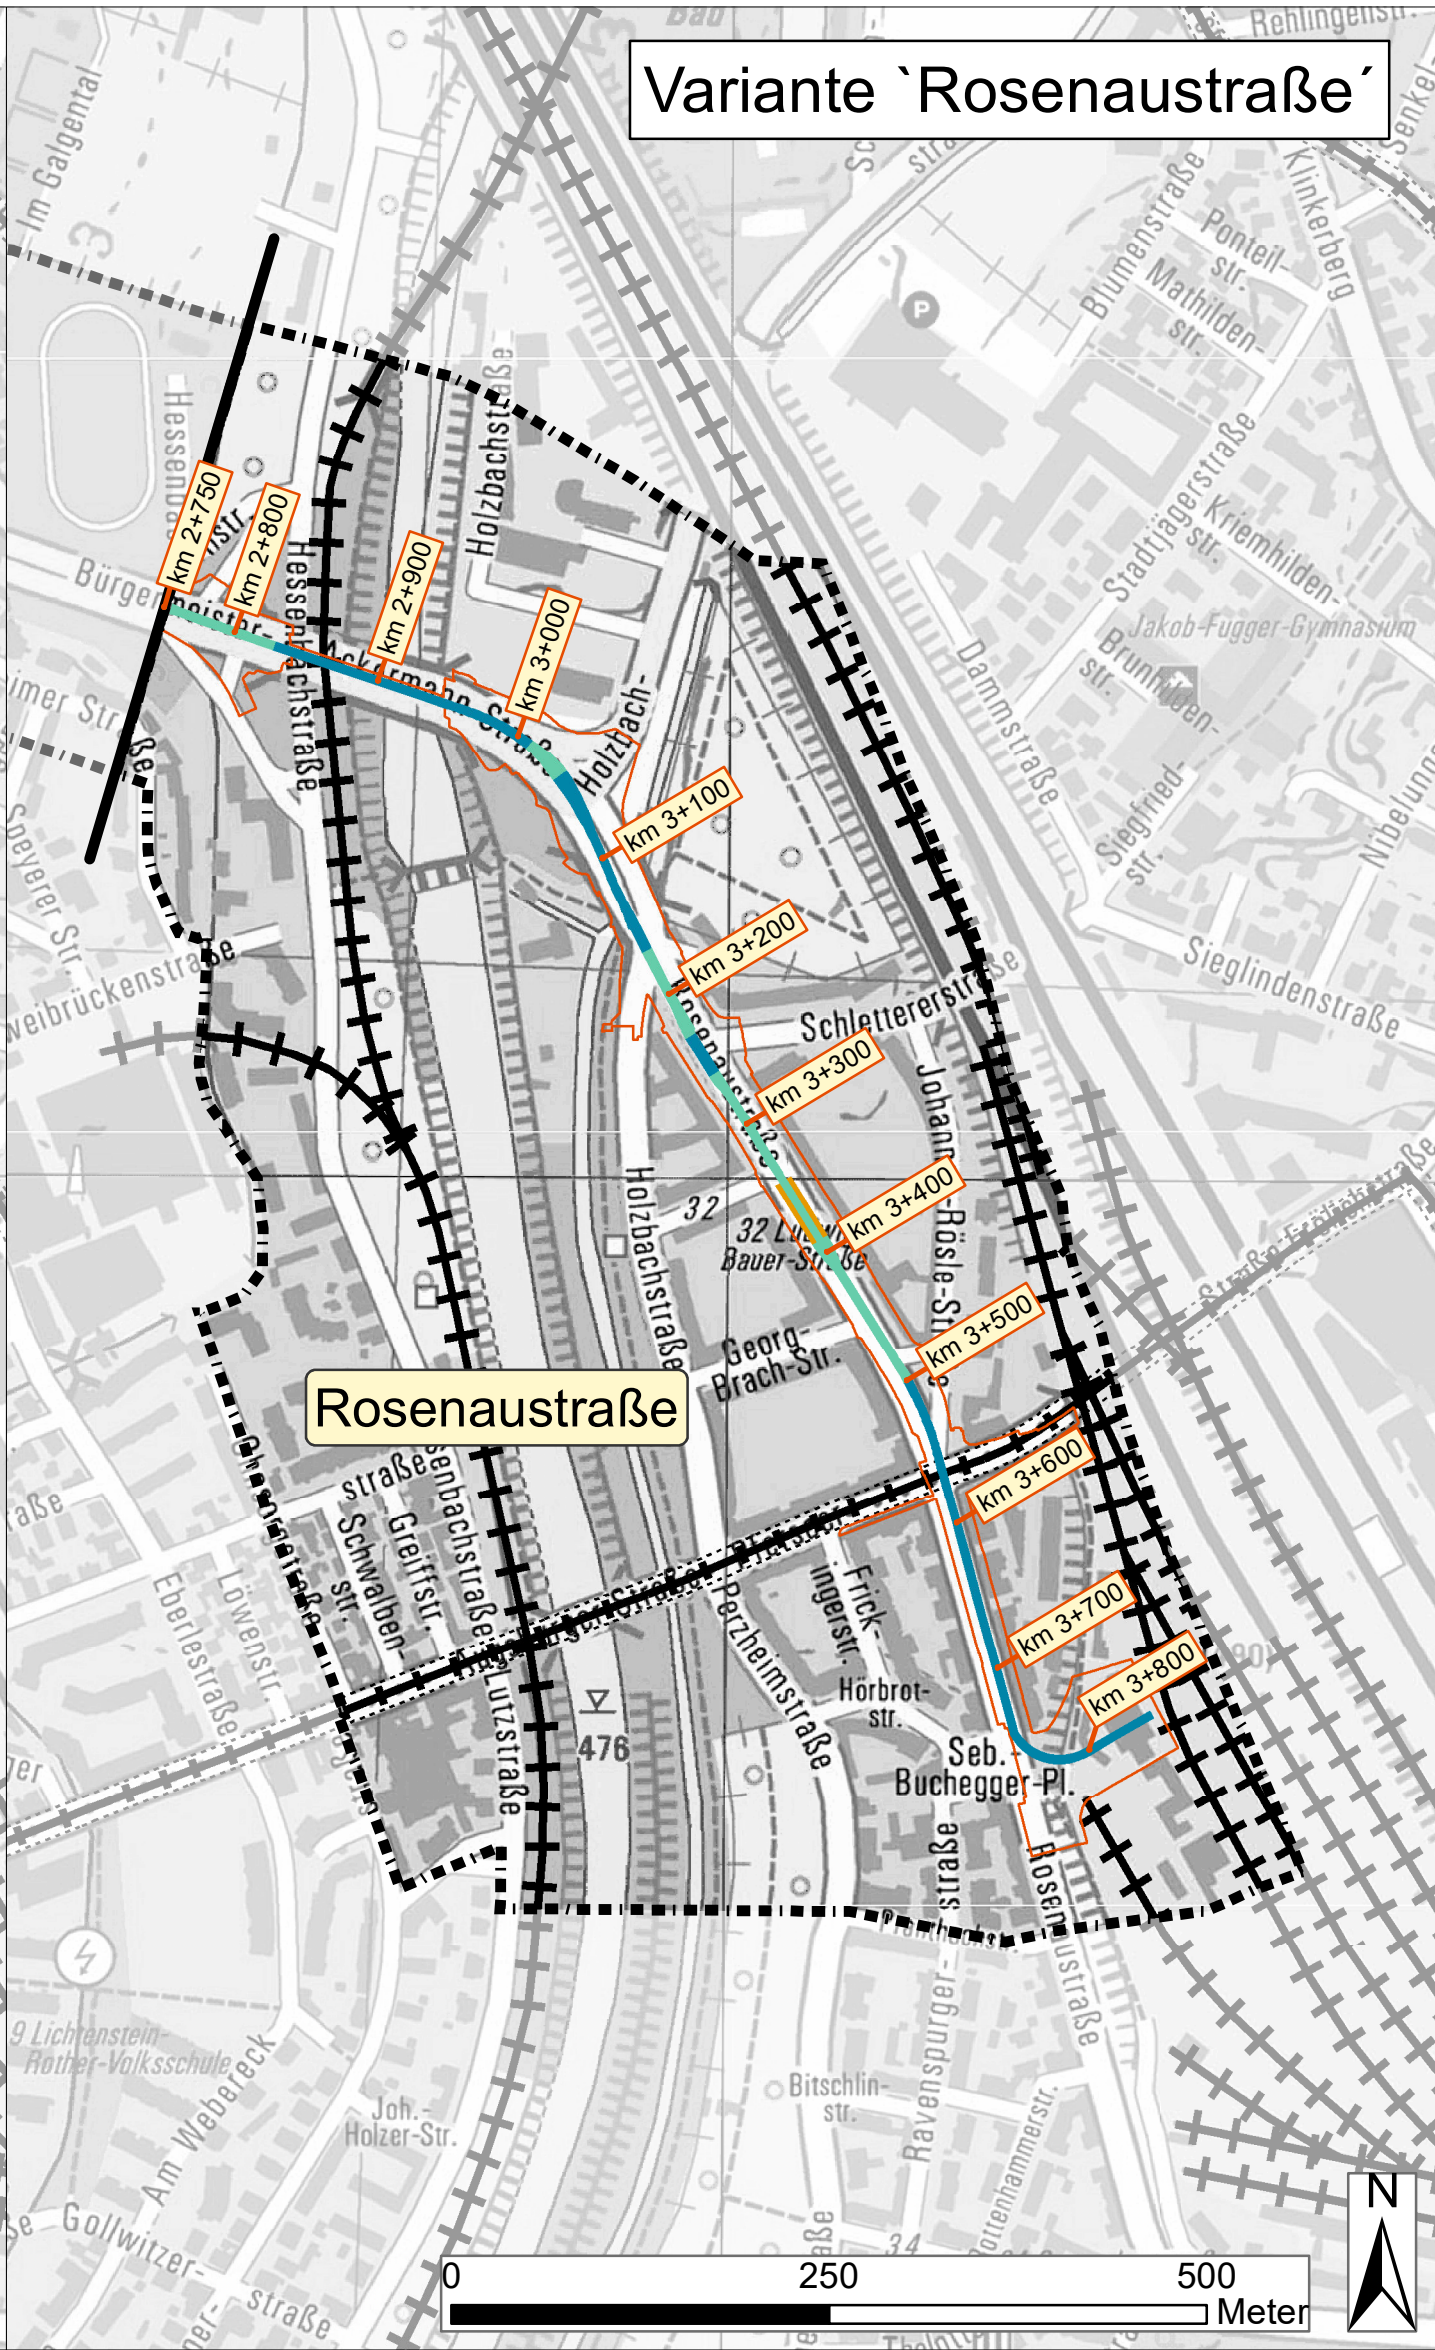


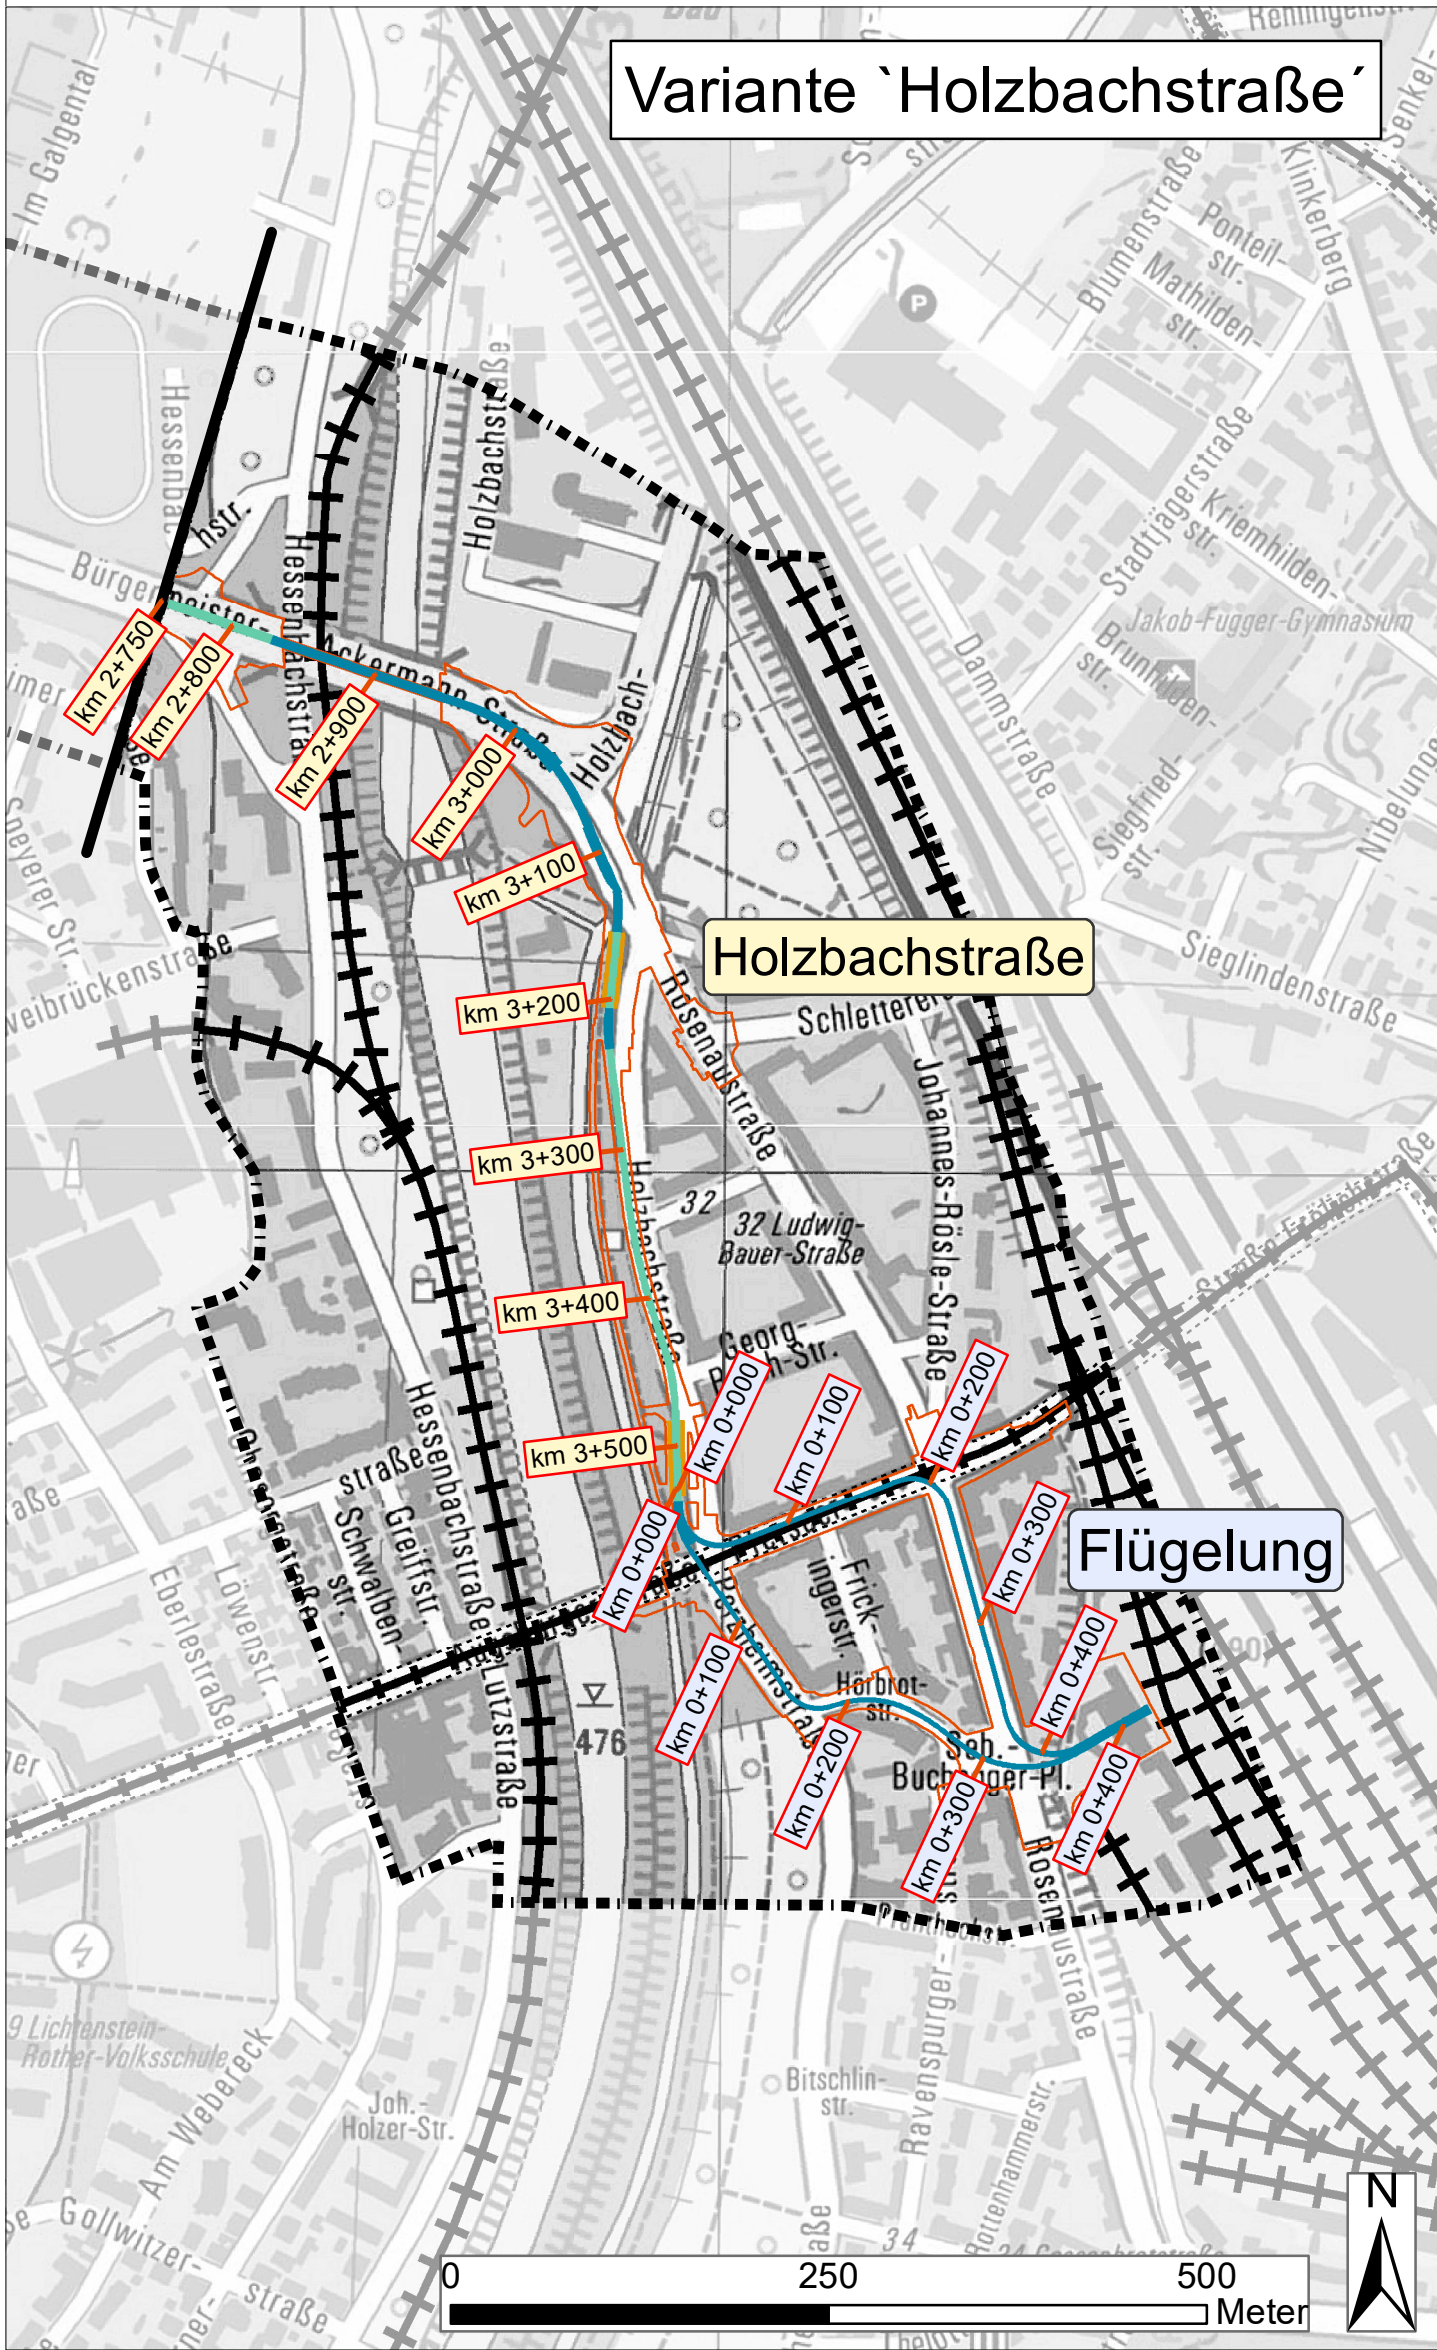

Legende

Untersuchungsgebiet

Vorbelastung

bestehende Freileitungen lt. ATKIS

bestehende Bahnlinie, elektrifiziert lt. ATKIS

bestehende Bahnlinie, nicht elektrifiziert lt. ATKIS

technische Planung

Grenze der baubedingten Flächeninanspruchnahme

Gleise in Fahrbahn

Separater Gleiskörper

Haltestelle

Teilabschnitt 1

Genehmigungsvermerk:

PLANFESTSTELLUNG

vom 18.12.2020



Planverfasser: Eger & Partner Landschaftsarchitekten Austraße 35 86153 Augsburg Augsburg, 14.12.2020, gez. Ort, Datum, Unterschrift		Anlage: 10.02.00.00	
		Auftrag-Nr.: 1313	
		Datum:	Name:
		gez.: 15.09.2018	Karl
bearb.: 19.11.2020		Karl	
		gepr.: 01.12.2020	Dinger
Bauherr / Vorhabensträger: SWA Verkehrs GmbH Hoher Weg 1 86152 Augsburg Augsburg, 14.12.2020, gez. ppa. Ort, Datum, Unterschrift	Projektleitung: SWA Verkehrs GmbH Hoher Weg 1 86152 Augsburg Augsburg, 18.12.2020, gez. i. A. Ort, Datum, Unterschrift	Plan-Nr.: L5_4_LP_LP_07.02.00.00	
Maßstab: M 1:5.000		Planart: Genehmigungsplanung	
		Planzeichen:	
		Blattgr.: 320 mm x 590 mm	
		Gewerk: Umweltplanung	
Planbezeichnung: Übersichtskarte - Kilometrierung -		Höhen- und Koordinatensystem: Gauss-Krüger, Höhen über NN	

Projekt:	Mobilitätsdrehscheibe Augsburg Linie 5 vom Hauptbahnhof zum Universitätsklinikum
Teilprojekt:	