



- Zeichenerklärung**
- Berechnungsquerschnitt
 - Lufthygienische Untersuchung
 - Emissionslinie Straße Bestand
 - Signalanlage Bestand
 - Emissionslinie Straße Planfall
 - Signalanlage Planfall
 - Hauptgebäude
 - Nebengebäude
 - Lärmschutzwand Bestand
 - Lärmschutzwand Planfall
 - Gewerbegebiete
 - Mischgebiete
 - Allgemeine Wohngebiete
 - Sondergebiete
 - Flächen für Gemeinbedarf
 - Kleingartengebiete

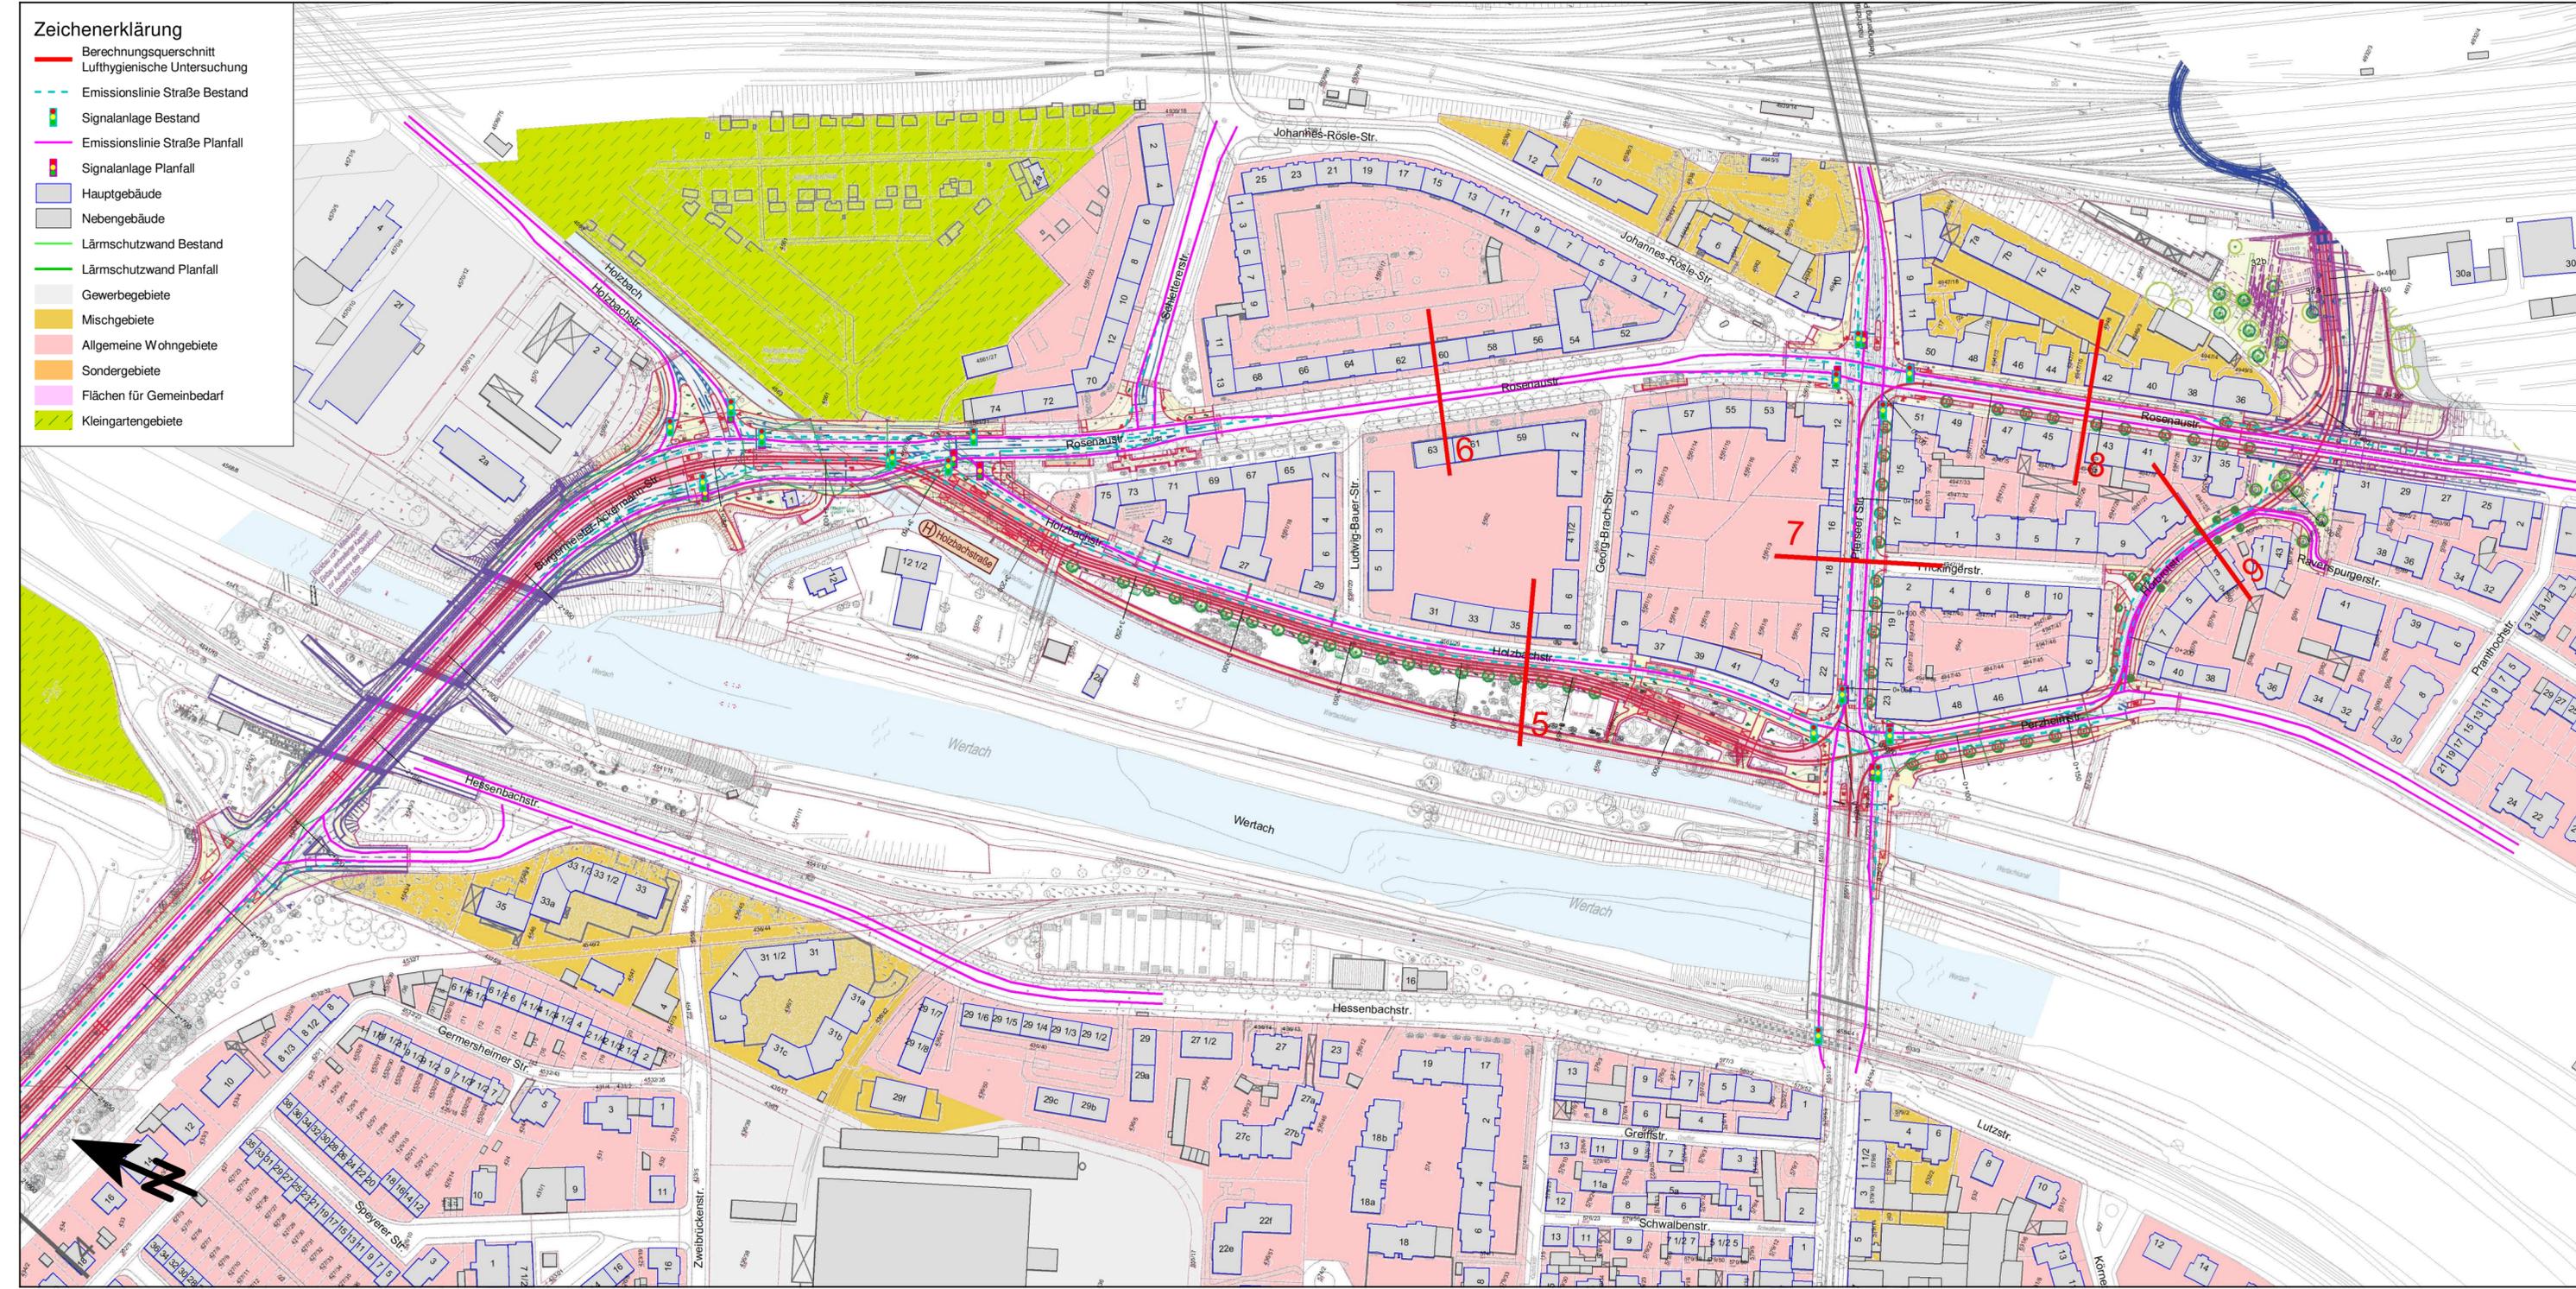

Genehmigungsvermerk:

PLANFESTSTELLUNG
vom 18.12.2020

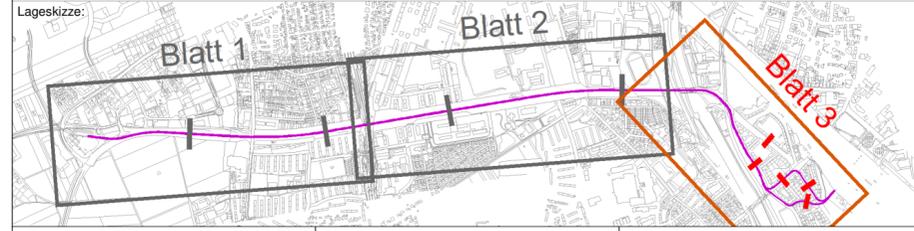

Planverfasser: Westheimer Straße 22 86356 Neusäß Tel.: 0821/455179-0 Fax: 0821/455179-16 emplan Planung + Beratung im Immissionsschutz		Anlage: 15.03	
		Auftrag-Nr.: 2017 730-L	
Bauherr: SWA Verkehrs GmbH Hoher Weg 1 86152 Augsburg	Projektleitung: SWA Projektgesellschaft mbH Hoher Weg 1 86152 Augsburg swa Energie Wasser Verkehr	gezeichnet: 02.2019	Name: Schartner
		bearbeitet: 02.2019	Schartner
		geprüft: 02.2019	Mahlknecht
Plan-Nr.: L5_4_SU_LP_15.03_- Planart: Genehmigungsplanung		Planzeichen: Blattgröße: 780 x 297	
Maßstab: M 1:2000 Planbezeichnung: Lufthygienische Untersuchung Bgm.-Ackermann-Str., km 2+650, Holzbachstr., Thelottviertel bis Bauende/Hbf Tunnelportal LP - Berechnungsquerschnitte		Gewerk: SU Höhen- und Koordinatensystem: Gauss-Krüger, Höhen über NN	
Projekt: Mobilitätsdrehzscheibe Augsburg			
Teilprojekt: Linie 5 vom Hauptbahnhof zum Universitätsklinikum			