


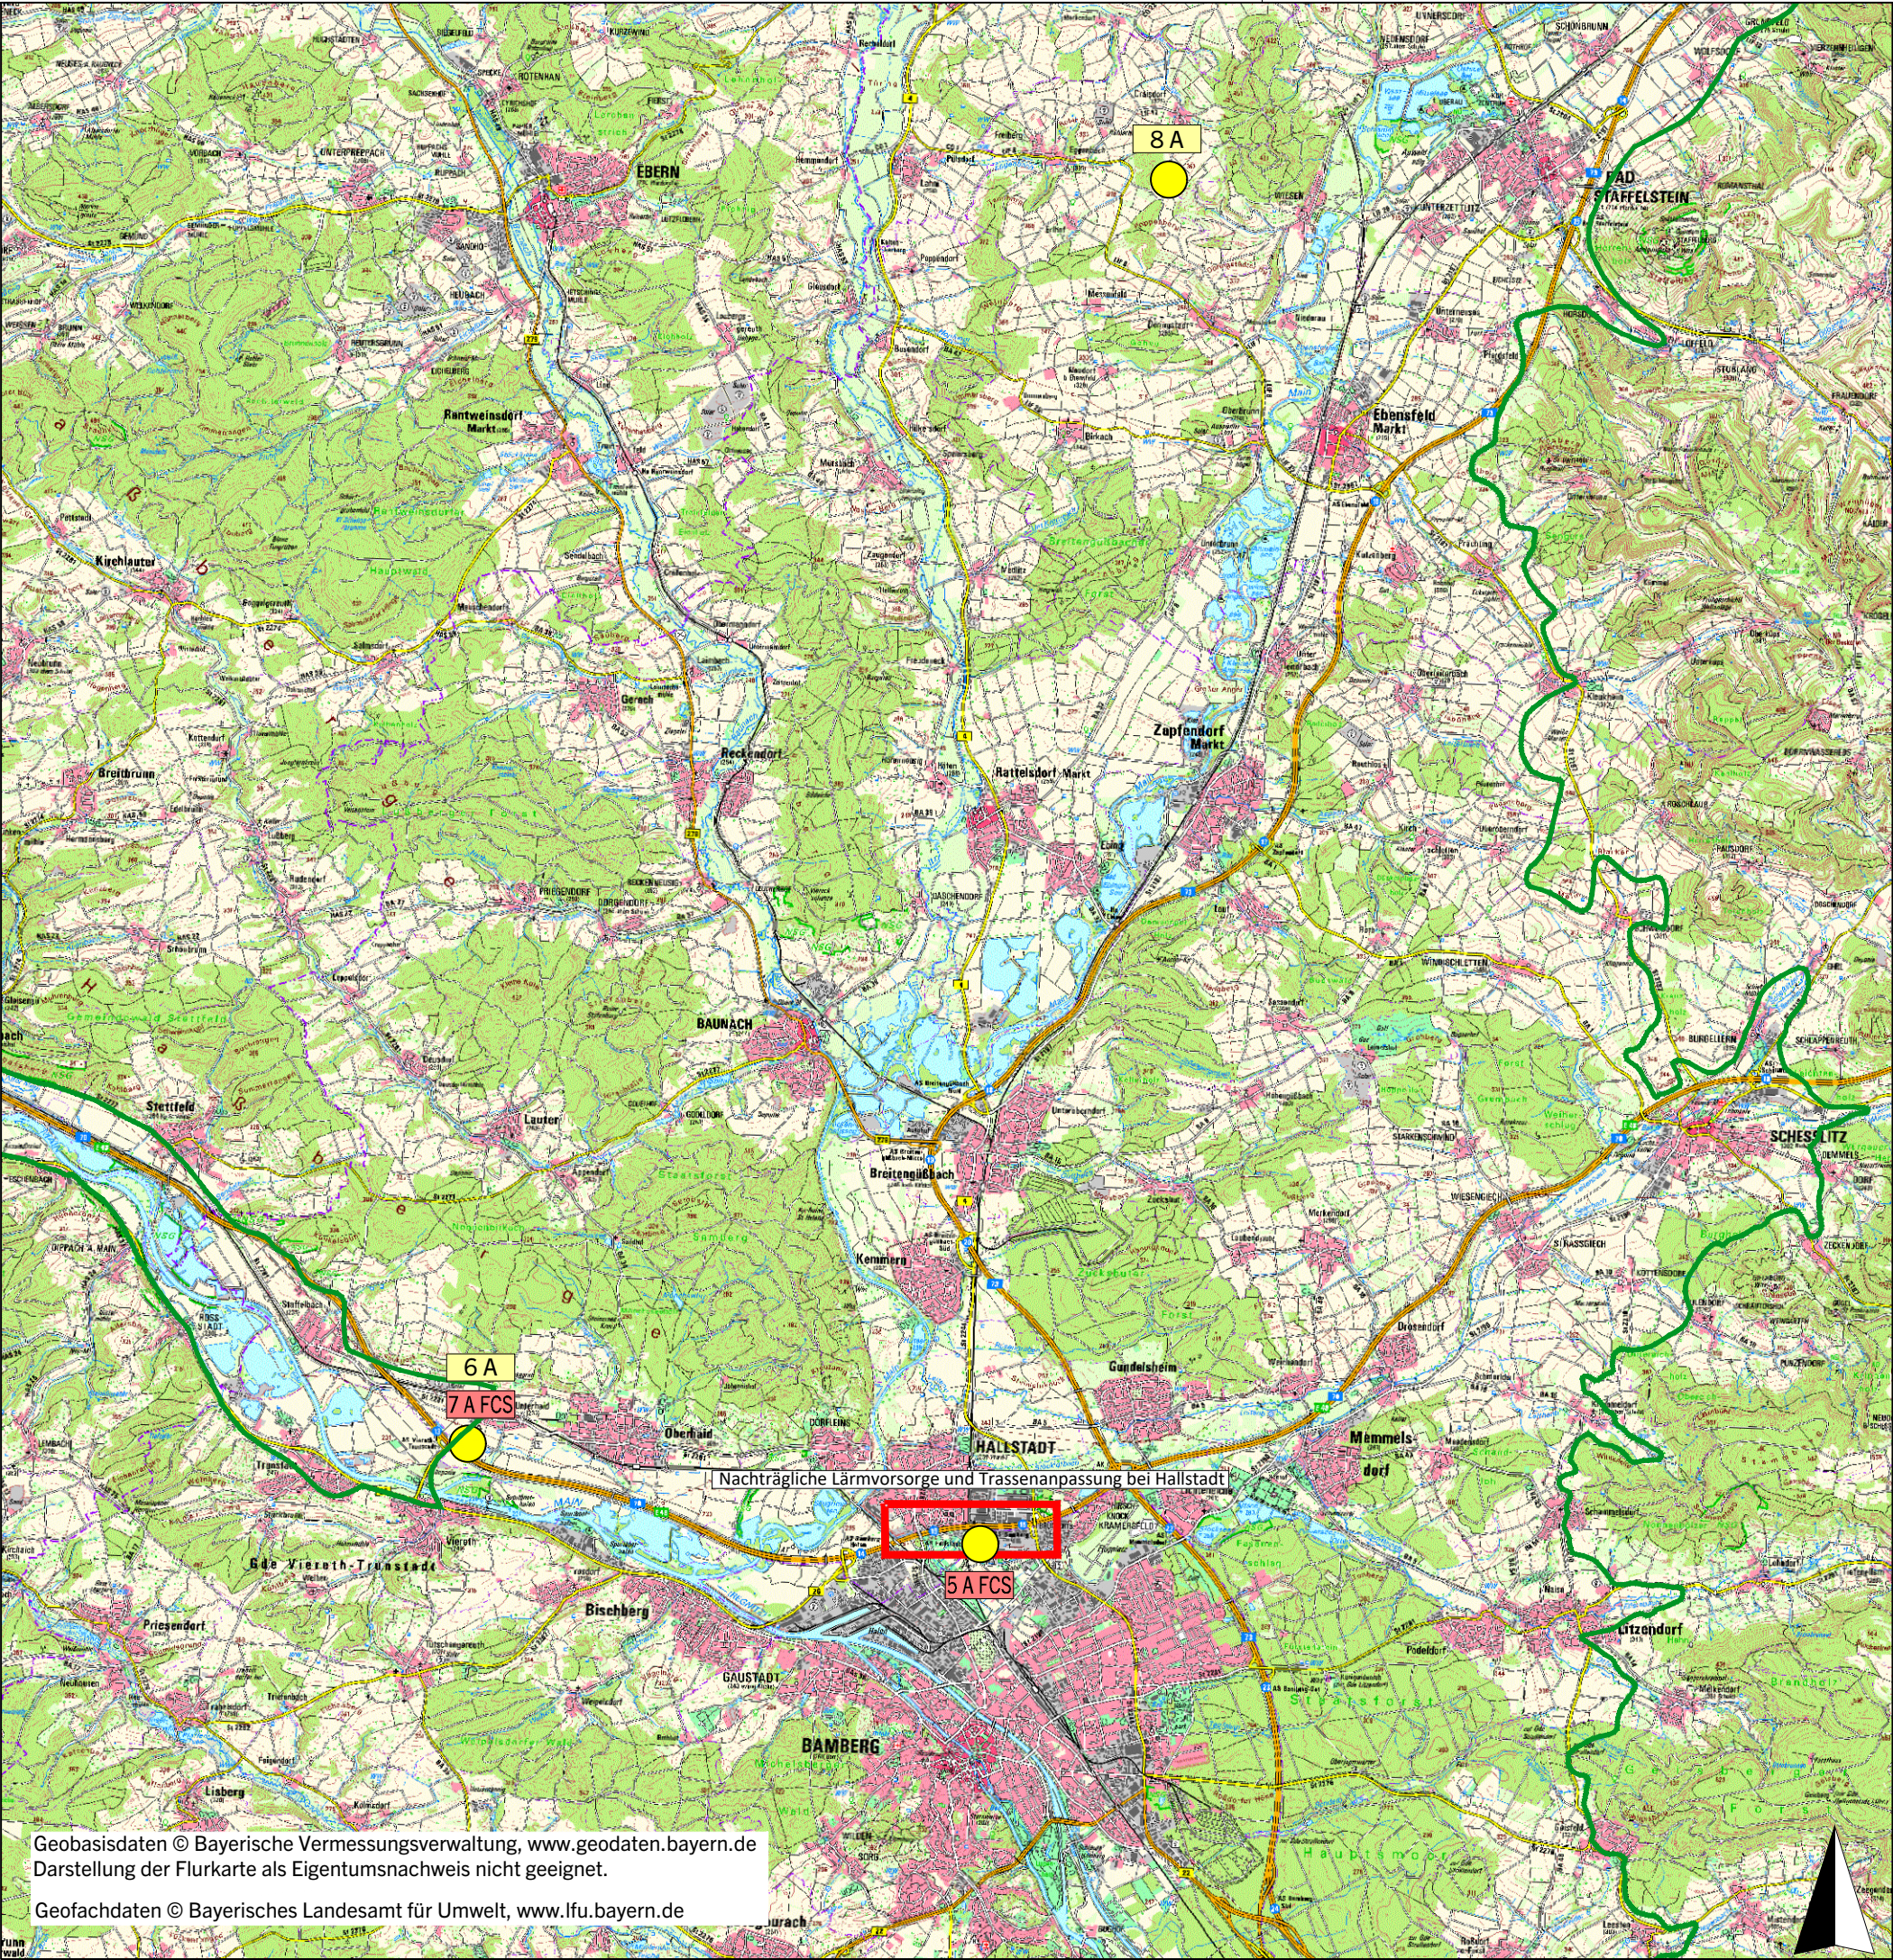

Legende

- Lage des Vorhabens
 - Lage der Ausgleichsmaßnahmen
- Maßnahmennummer und Beschreibung**
- Ausgleichsmaßnahmen**
- Anlage von Sandmagerrasen und Lebensraumstrukturen für Zauneidechsen
 - Anlage Extensivgrünland Unterhaid 242
 - Anlage von Lebensraumstrukturen für Zauneidechsen
 - Offenlandlebensraum bei Döringstadt
- Nachrichtlich**
- Grenze der Naturraumeinheit D59 (Fränkisches Keuper-Liasland)

Entwurfsbearbeitung: WGF Landschaft Landschaftsarchitekten GmbH Vordere Cramergasse 11 90478 Nürnberg	L 17-14	Datum	Zeichen
	bearbeitet	10/2020	Voit, Franke, Klaus
	geprüft	11/2020	Voit
	Nürnberg, den 18.12.2020 		

Autobahndirektion Nordbayern Dienststelle Bayreuth		bearbeitet:	Gz: B34	12/2020	Hartert
		gezeichnet:	Gz:		
		geprüft:	Gz: B3	12/2020	Probst
			Gz:		
Wittelsbacherring 15 95444 Bayreuth		PSP Nr.: B02S.ABAD0135.00.E0.10			
Tel.: 0921/7569-0, Fax: 0921/7569-290, E-Mail: poststelle-dstbt@abdn.bayern.de		Projekt: Nachträgliche Lärmvorsorge und Trassenverschiebung Hallstadt			

Nr.	Art der Änderung	Datum	Zeichen

FESTSTELLUNGSENTWURF

Straßenbauverwaltung Freistaat Bayern	Unterlage / Blatt-Nr.: 9.1 / 1
Autobahndirektion Nordbayern	Landschaftspflegerischer Maßnahmenübersichtsplan
Straße / Abschn.-Nr. / Station: A70_340_5,865 bis A70_400_0,055	
PROJIS-Nr.:	Maßstab: 1 : 100.000

BAB A70 Schweinfurt - Bamberg

Nachträgliche Lärmvorsorge und Trassenanpassung bei Hallstadt

Betr.-km 61,096 bis Betr.-km 64,240

aufgestellt: Autobahndirektion Nordbayern Dienststelle Bayreuth	
 Pfeifer, Baudirektor Bayreuth, den 18.12.2020	