


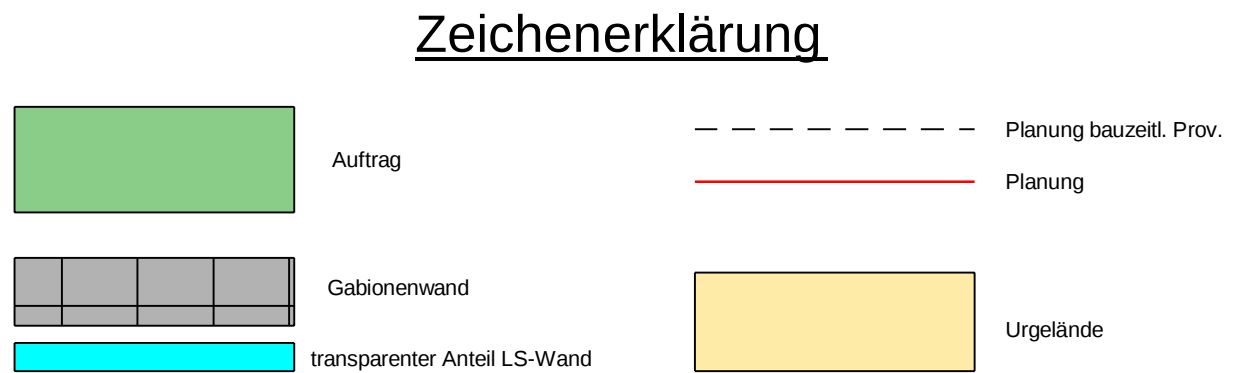

Autobahndirektion Nordbayern Dienststelle Bayreuth Wittelsbacherring 15 95444 Bayreuth Tel.: 0921/7569-0, Fax: 0921/7569-290, E-Mail: poststelle-dst@abdn.bayern.de		bearbeitet: Gz: B312 18.12.2020 Pauls
		gezeichnet: Gz: B313 18.12.2020 Neuner
		geprüft: Gz: B31 18.12.2020 Perkams
		Gz: B3 18.12.2020 Probst
PSP Nr.: B02S ABAD0135, 00, EO, 10		Projekt: Neuzulassung Lärmschutz und Transparenzerhebung Halbbst

Nr.	Art der Änderung	Datum	Zeichen

FESTSTELLUNGSENTWURF

Straßenbauverwaltung Freistaat Bayern Autobahndirektion Nordbayern Straße / Abschn.-Nr. / Station: A70_340_5,865 bis A70_400_0,015 PROJIS-Nr.:		Überlage / Blatt-Nr.: 14.3 / 3 kennzeichnende Querprofile BAB A70 Bau-km 63+030 Maßstab: 1 :100
BAB A70 Schweinfurt - Bamberg Nachträgliche Lärmvorsorge und Trassenanpassung bei Hallstadt Betr.-km 61,096 bis Betr.-km 64,240		
aufgestellt: Autobahndirektion Nordbayern Dienststelle Bayreuth	 Peter Baudirektor Bayreuth, den 18.12.2020	