
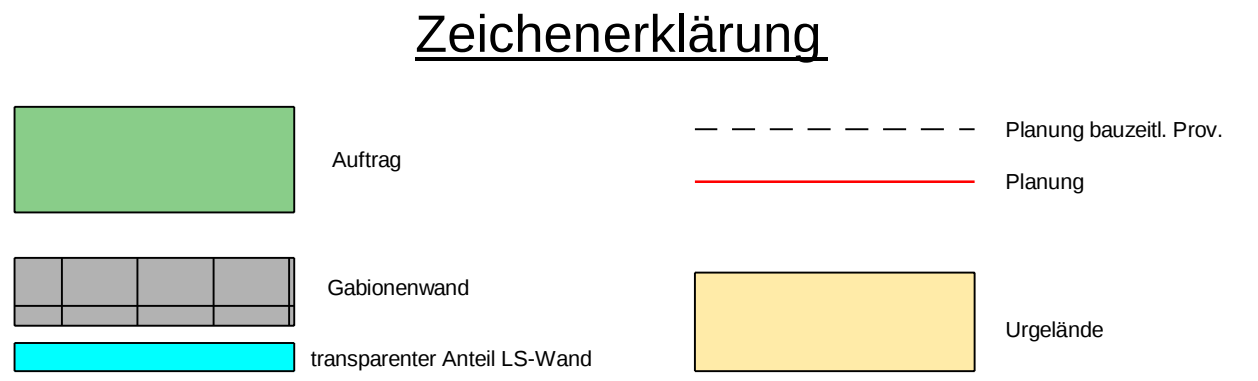


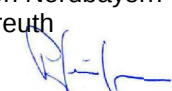

Autobahndirektion Nordbayern Dienststelle Bayreuth Wittelsbacherring 15 95444 Bayreuth Tel.: 0921/7569-0, Fax: 0921/7569-290, E-Mail: poststelle-dstbt@abdn.bayern.de		bearbeitet: Gz: B312 18.12.2020 Pauls
		gezeichnet: Gz: B313 18.12.2020 Neuner
		geprüft: Gz: B31 18.12.2020 Perikams
		Gz: B3 18.12.2020 Probst
PSP Nr.: B02S.ABAD0135.00.E0.10		Projekt: Nachträgliche Lärmschranke und Transversalschraibung Hellbach

Nr.	Art der Änderung	Datum	Zeichen

FESTSTELLUNGSENTWURF

Straßenbauverwaltung Freistaat Bayern Autobahndirektion Nordbayern Straße / Abschn.-Nr. / Station: A70_340_5,865 bis A70_400_0,015 PROJIS-Nr.:		Unterlage / Blatt-Nr.: 14.3 / 4 kennzeichnende Querprofile BAB A70 Bau-KM 63+250 Maßstab: 1 : 100
BAB A70 Schweinfurt - Bamberg Nachträgliche Lärmvorsorge und Trassenanpassung bei Hallstadt Betr.-km 61,096 bis Betr.-km 64,240		
aufgestellt: Autobahndirektion Nordbayern Dienststelle Bayreuth  Pfeifer, Baudirektor Bayreuth, den 18.12.2020		