


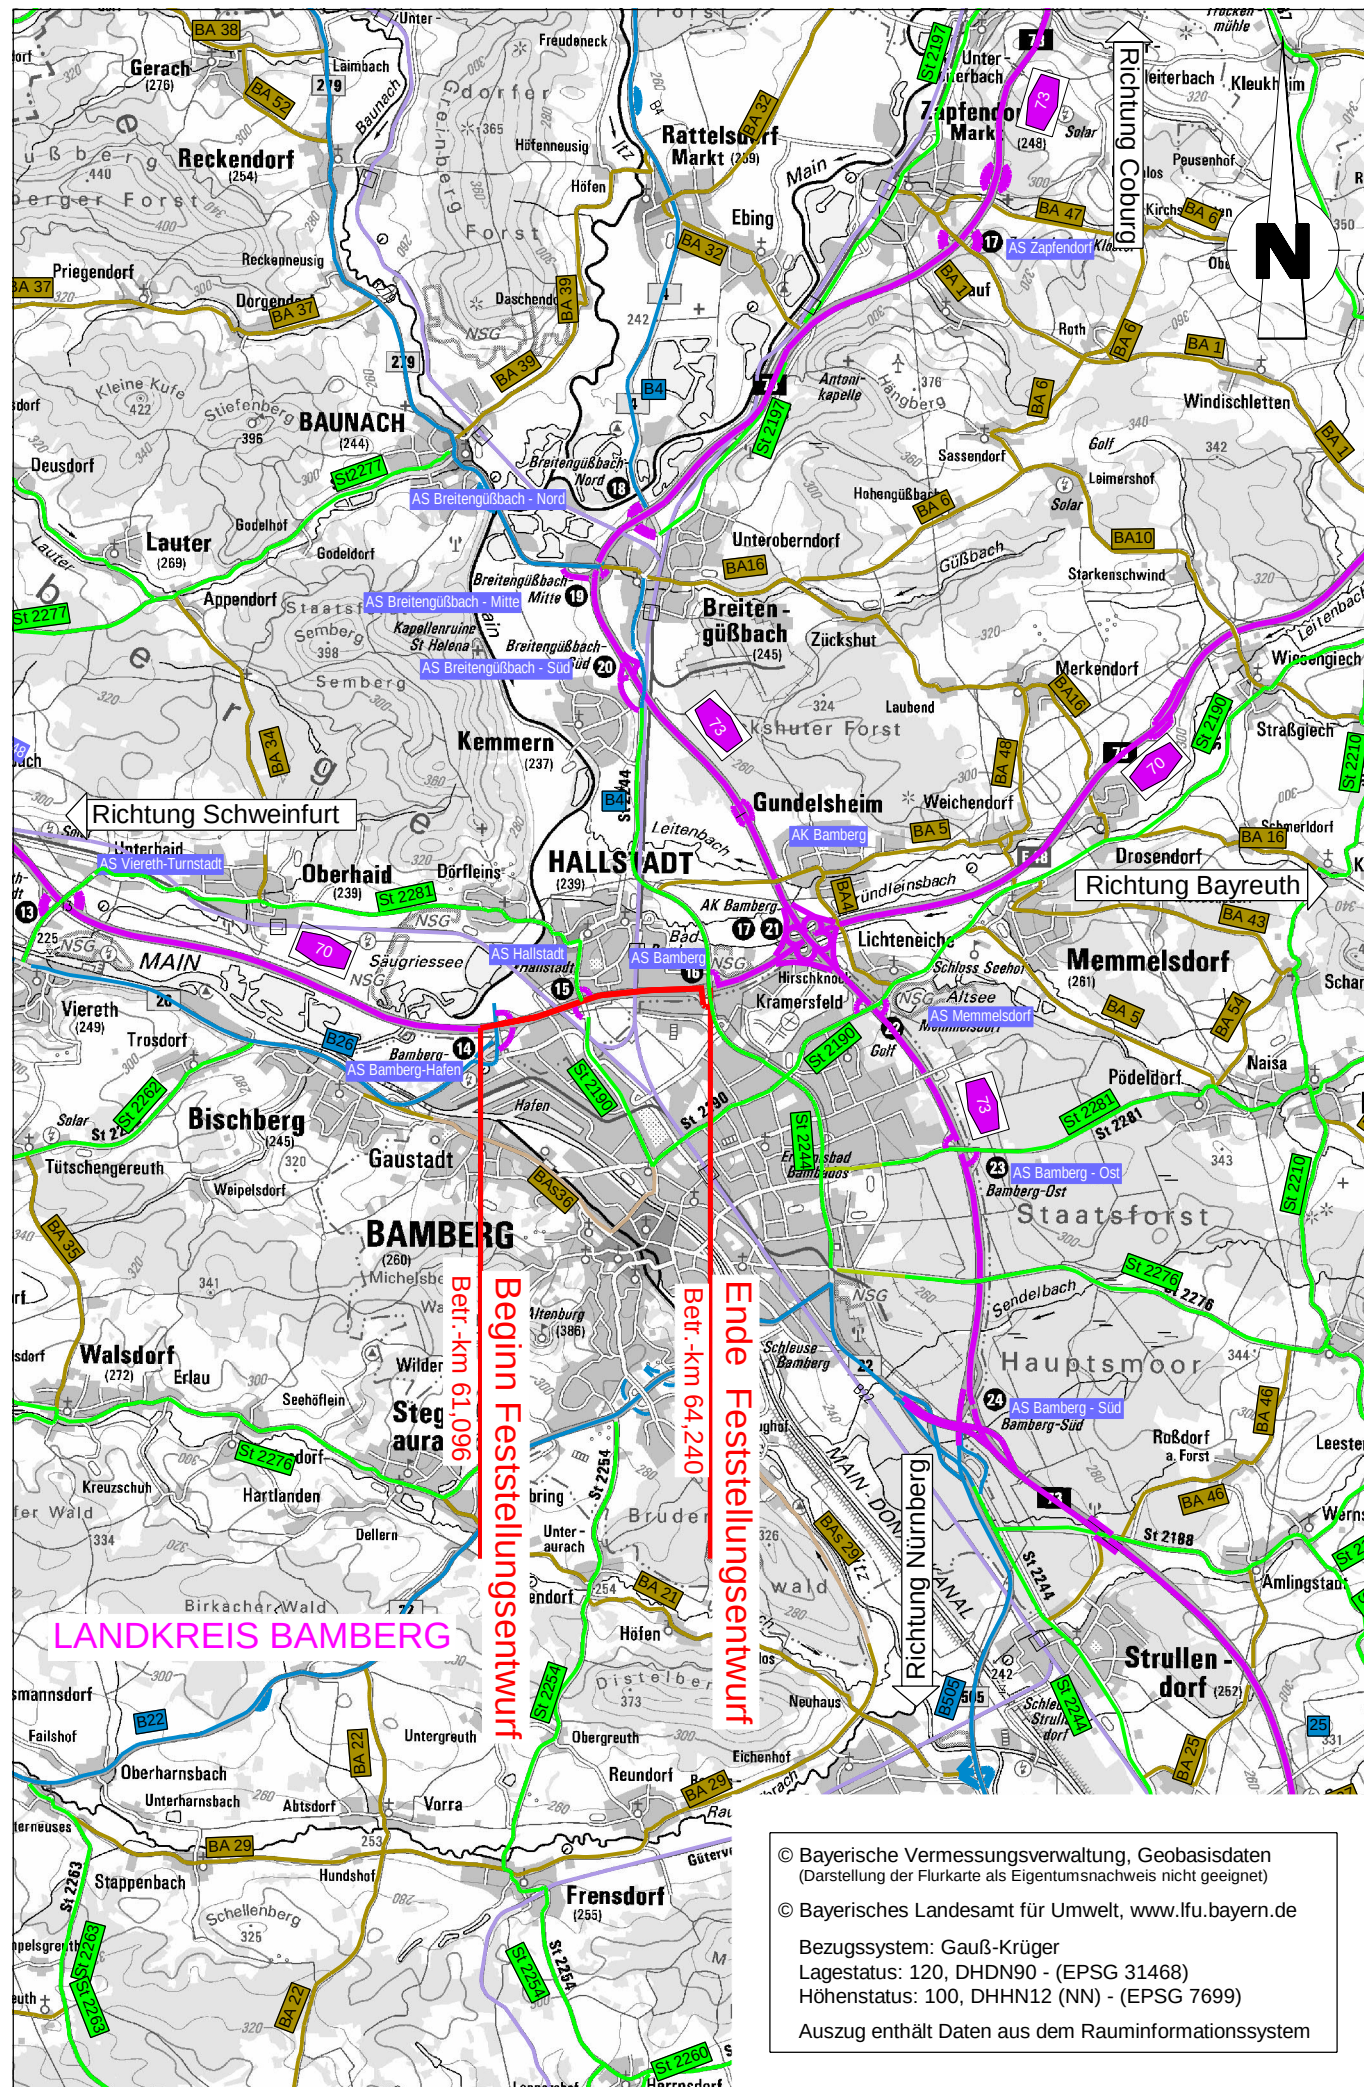

Autobahndirektion Nordbayern
Dienststelle Bayreuth

Wittelsbacherring 15
95444 Bayreuth

Tel.: 0921/7569-0, Fax: 0921/7569-290, E-Mail: poststelle-dstbt@abdn.bayern.de



bearbeitet:	Gz: B312	18.12.2020	Pauls
gezeichnet:	Gz: B313	18.12.2020	Neuner
geprüft:	Gz: B31	18.12.2020	Perkams
	Gz: B3	18.12.2020	Probst

PSP Nr.: B02S.ABAD0135.00.E0.10

Projekt: Nachträgliche Lärmvorsorge und Trassenverschiebung Hallstadt

Nr.	Art der Änderung	Datum	Zeichen

FESTSTELLUNGSENTWURF

Straßenbauverwaltung Freistaat Bayern

Autobahndirektion Nordbayern

Straße / Abschn.-Nr. / Station: A70_340_5,865 bis A70_400_0,055

PROJIS-Nr.:

Unterlage / Blatt-Nr.: 2 / 1
Übersichtskarte

Maßstab: 1 : 100000

BAB A70 Schweinfurt - Bamberg

Nachträgliche Lärmvorsorge und Trassenanpassung bei Hallstadt

Betr.-km 61,096 bis Betr.-km 64,240

aufgestellt:
Autobahndirektion Nordbayern
Dienststelle Bayreuth


Pfeifer, Baudirektor
Bayreuth, den 18.12.2020